

徐州市解台闸灌溉渠南侧管理区域应急管护及绿化工程

景观施工图

徐州市风景园林设计院有限公司

Xuzhou Landscape Design Institute Co., Ltd

二 零 一 八 年 五 月

发图负责人签字

电 气	给 排 水	暖 通		
建 筑	结 构	绿 化	土 建	

Autodesk

图 纸 目 录

序号	图号	图名	纸型
1	LS-01	图纸目录	A2
2	LS-02	总平面图及索引图	A2
3	LS-03	拆除范围平面图	A2
4	LS-04	竖向平面图	A2
5	LS-05. 1	围墙做法详图	A2

本图纸版权归本院所有，不得用于本工程以外范围
This drawing & design are copyright and no portion may be reproduced without the written permission of the designer



徐州市风景园林设计院
Xuzhou Landscape Design Institute Co., Ltd
A232039585

地 址：江苏省徐州市新城区吉田商务广场C栋3楼
电话/传真：0516-83309288
电子邮箱：xzfyjsjy@163.com
网站地址：http://www.xzfjyl.com

签 署 栏
SIGNED BY

类 别	姓 名	签 名
审 定 APPROVED BY	刘春燕	刘春燕
审 核 AUDITED BY	李 培	李培
项目总负责 PROJECT MANAGER	赵明琛	赵明琛
专业负责 DISCIPLINE CHARGE	刘玉石	刘玉石
校 对 CHECKED BY	平 原	平原
设 计 DESIGNED BY	代弯弯	代弯弯
绘 图 DRAWN BY	代弯弯	代弯弯
方 案 PLAN PROVIDED	赵明琛	赵明琛


盖 章：
affix seal

建设单位 CLIENT	徐州市解台闸管理处	
项目名称 PROJECT TITLE	徐州市解台闸灌溉渠南侧 管理区域应急管护及绿化工程	
图纸内容 DRAWING TITLE	见图	
工程编号 JOB NUMBER	设计阶段 DESIGN PHASE	专 业 PROFESSION
18031	施工图	景观
比 例 PROPORTION	日 期 DATE	图 号 DRAWING NUMBER
见图	2018. 08	LS- 01

Autodesk

Autodesk

电 气				
给排水				
暖通				
建 筑				
结 构				
绿 化				
土 建				

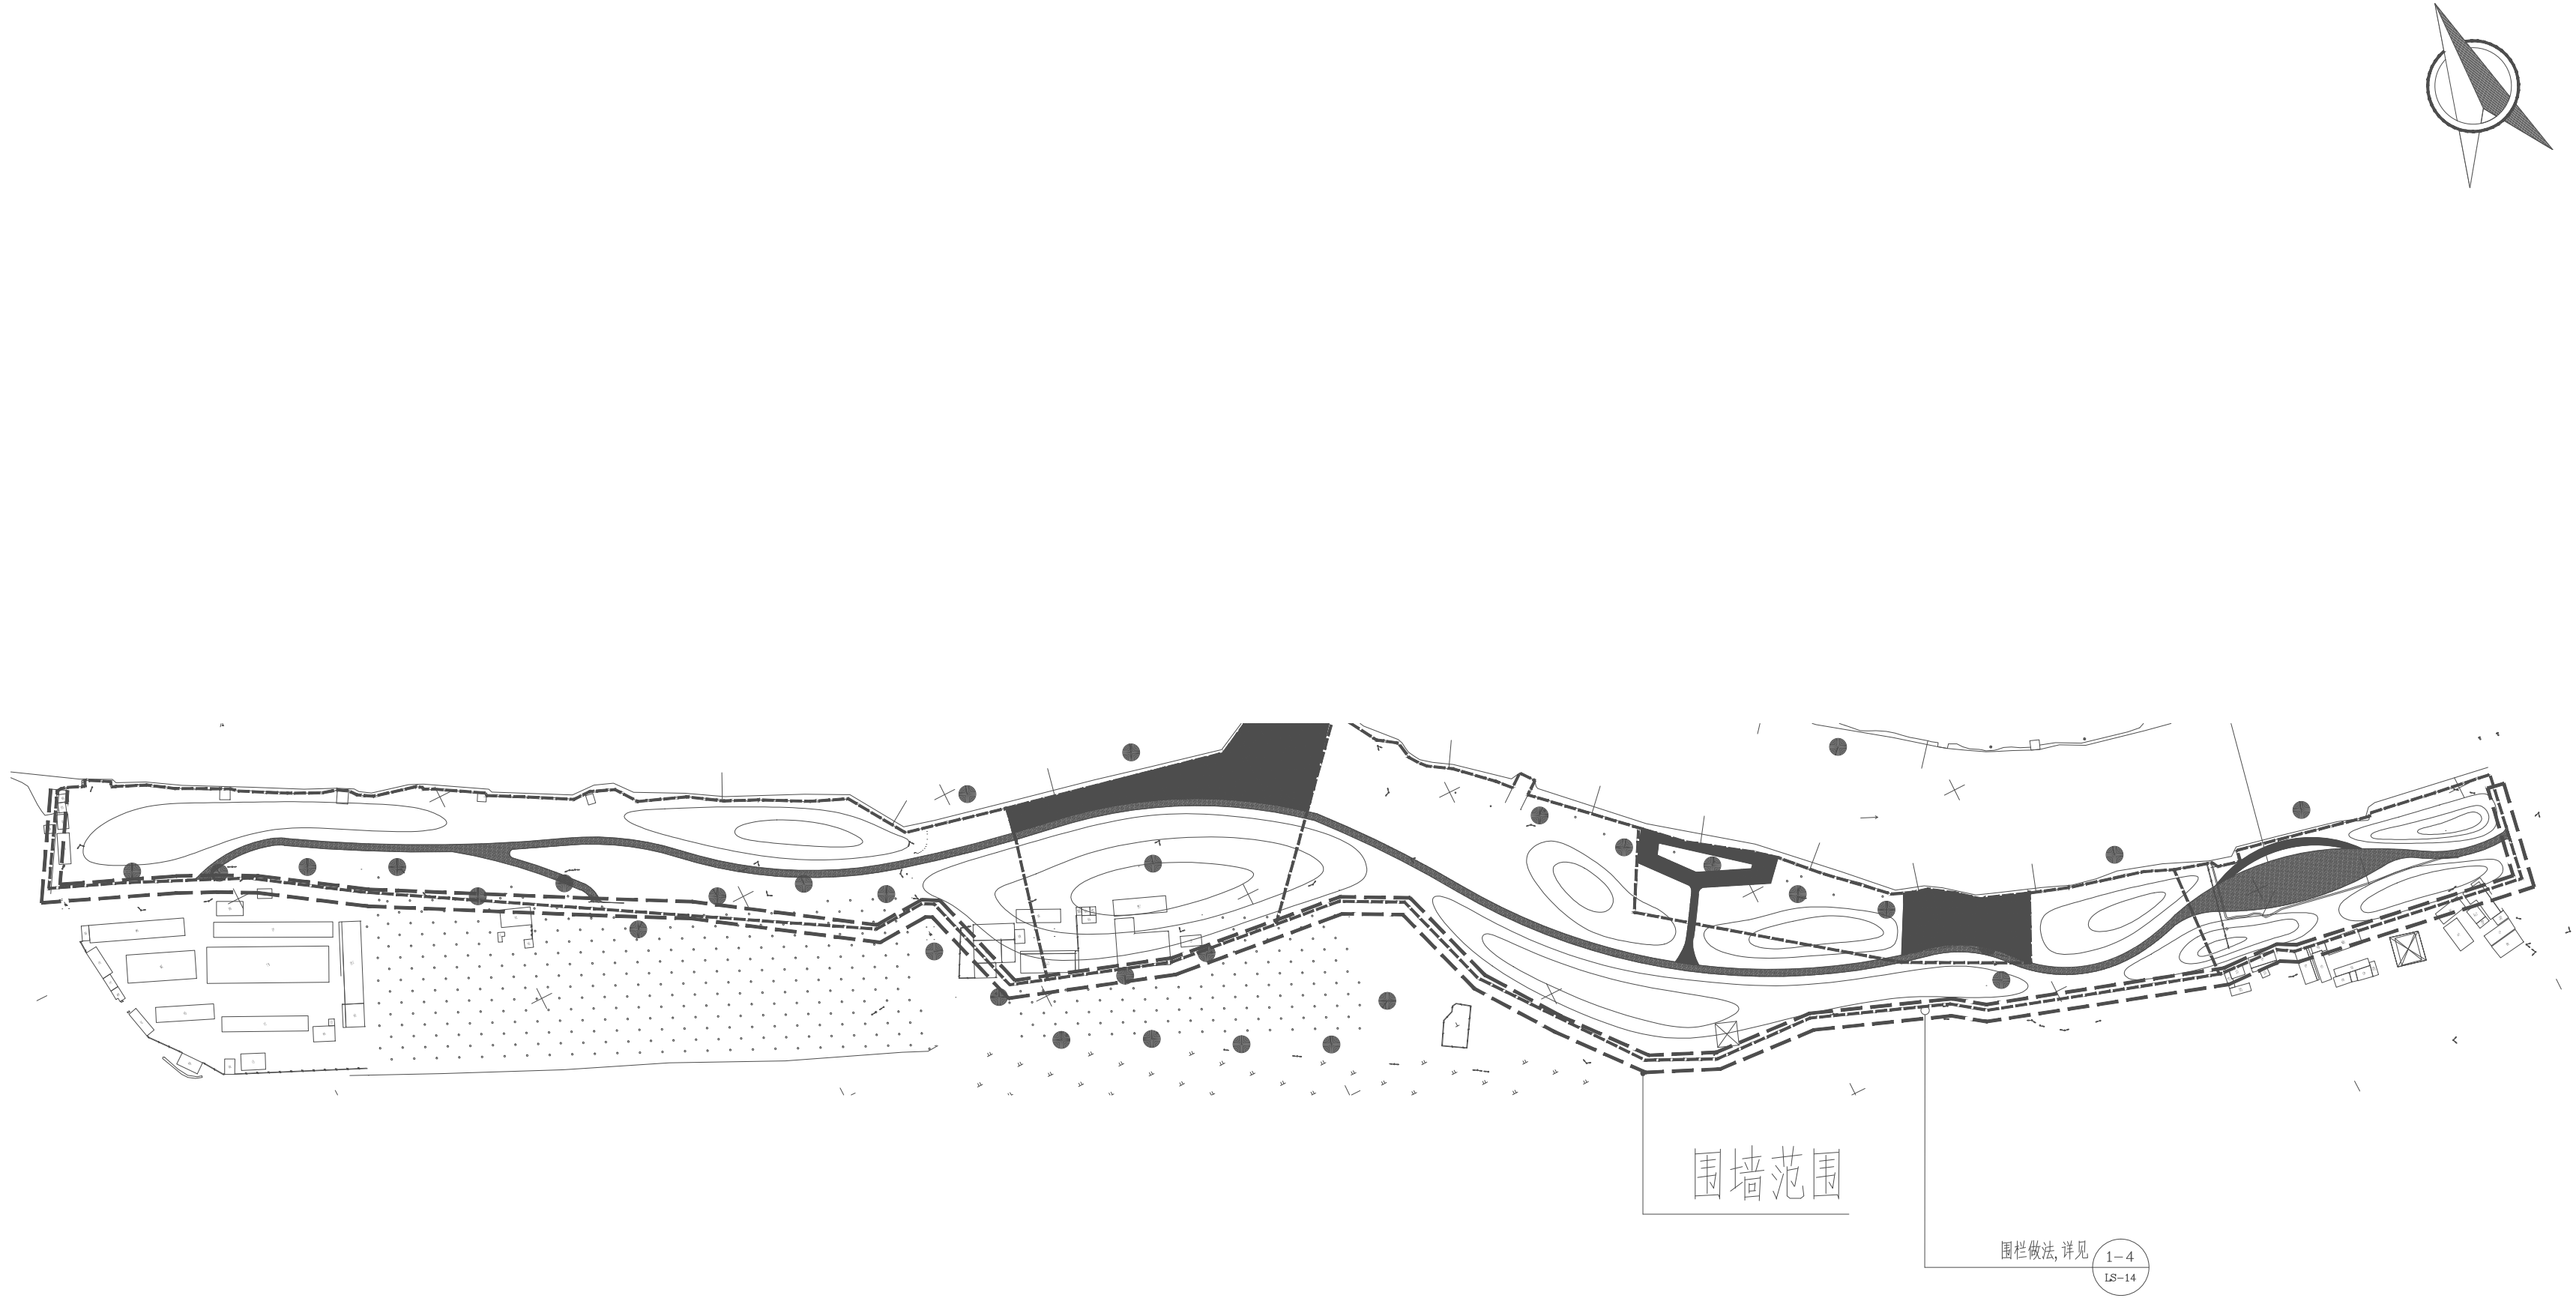

总平面图及索引图 1:2500

本图纸版权归本院所有，不得用于本工程以外范围
This drawing & design are copyright and no portion may be reproduced without the written permission of the designer



徐州市风景园林设计院

Xuzhou Landscape Design Institute Co., Ltd
A232039585

地 址：江苏省徐州市新城区吉田商务广场C栋3楼
电话/传真：0516-83309288
电子邮箱： xzfjylsjy@163.com
网站地址： http://www.xzfjyl.com


签 署 栏

SIGNED BY		
类 别	姓 名	签 名
审 定 APPROVED BY	刘春燕	刘春燕
审 核 AUDITED BY	李 培	李培
项目总负责 PROJECT MANAGER	赵明琛	赵明琛
专业负责 DISCIPLINE CHARGE	刘玉石	刘玉石
校 对 CHECKED BY	平 原	平原
设 计 DESIGNED BY	代弯弯	代弯弯
绘 图 DRAWN BY	代弯弯	代弯弯
方 案 PLAN PROVIDED	赵明琛	赵明琛

盖 章：
affix seal

建设单位 CLIENT	徐州市解台闸管理处	
项目名称 PROJECT TITLE	徐州市解台闸灌溉渠南侧 管理区域应急管护及绿化工程	
图纸内容 DRAWING TITLE	见图	
工程编号 JOB NUMBER	设计阶段 DESIGN PHASE	专 业 PROFESSION
18031	施工图	景观
比 例 PROPORTION	日 期 DATE	图 号 DRAWING NUMBER
见图	2018. 08	LS- 02

电	气	给	排	水	暖
建	筑	结	构	绿	化
土	建				

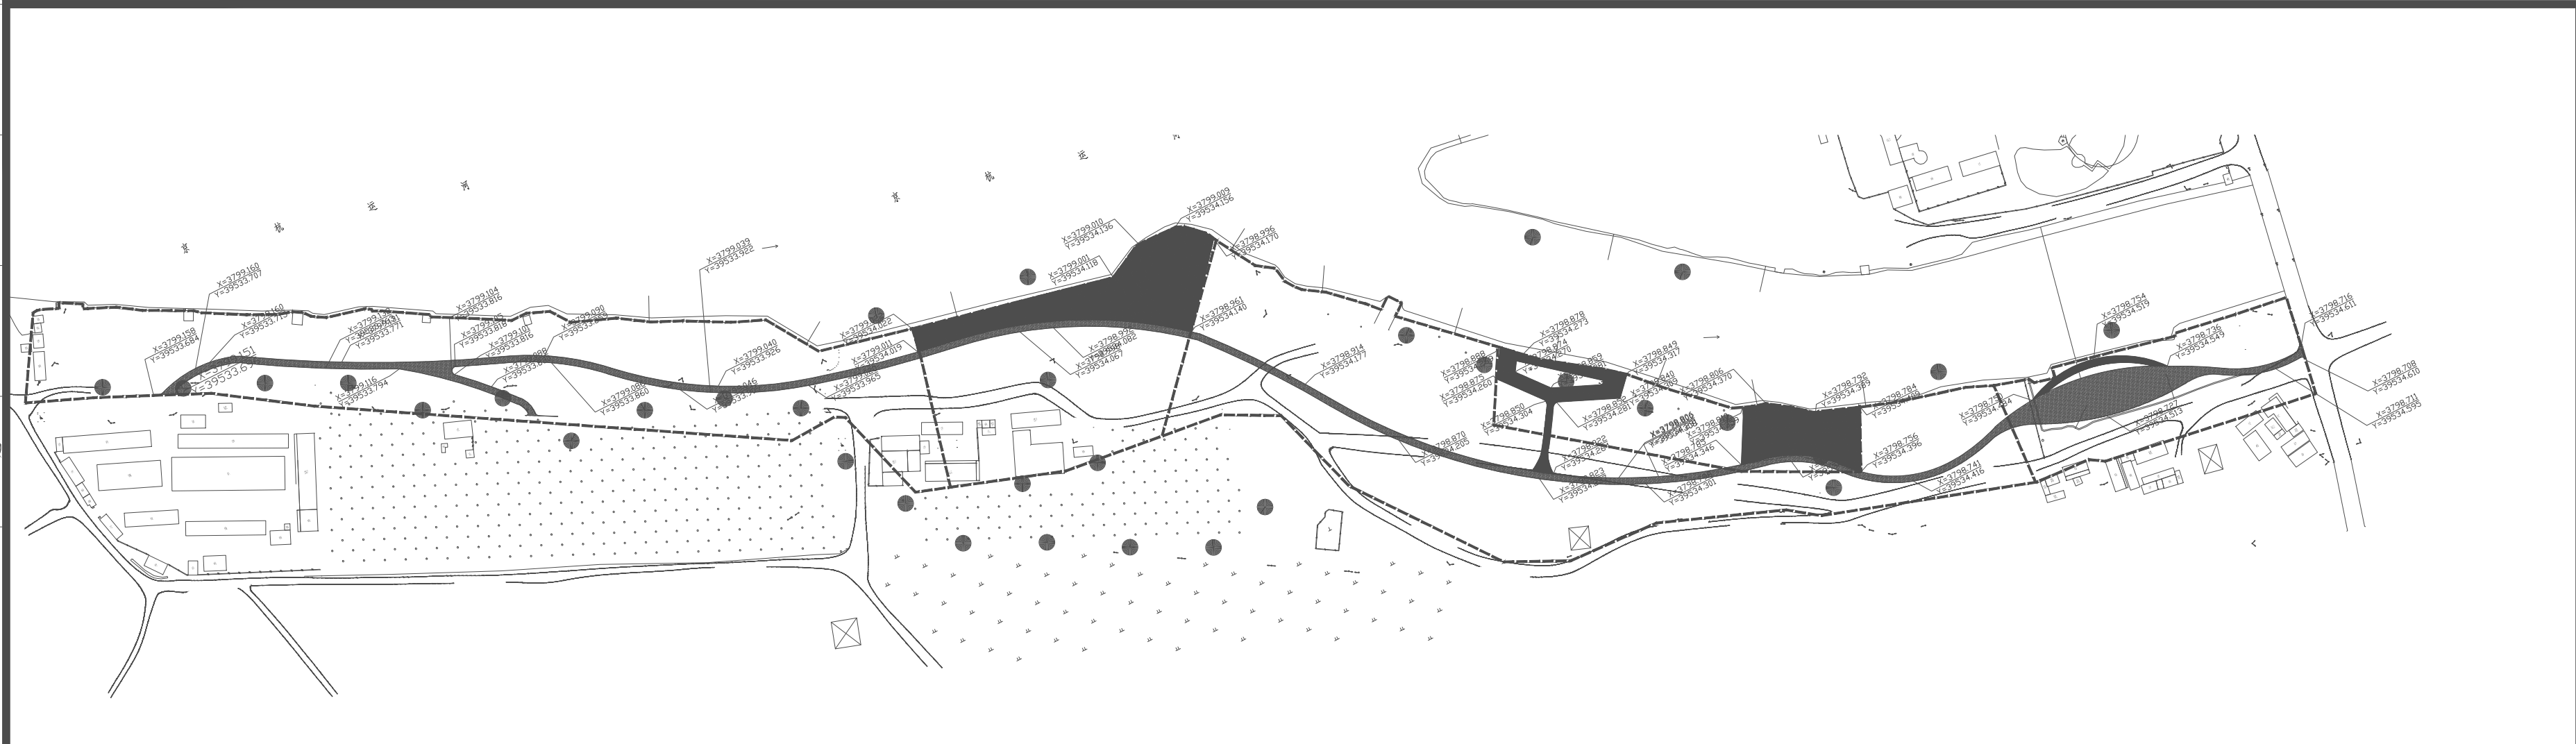

本图纸版权归本院所有，不得用于本工程以外范围
This drawing & design are copyright and no portion may be reproduced without the written permission of the designer




徐州市风景园林设计院
Xuzhou Landscape Design Institute Co., Ltd
A232039585

地 址：江苏省徐州市新城区吉田商务广场C栋3楼
电话/传真：0516-83309288
电子邮箱：xzfjylsjy@163.com
网站地址：http://www.xzfjyl.com

坐标平面图

1:2500

港口生态景观区 3.7

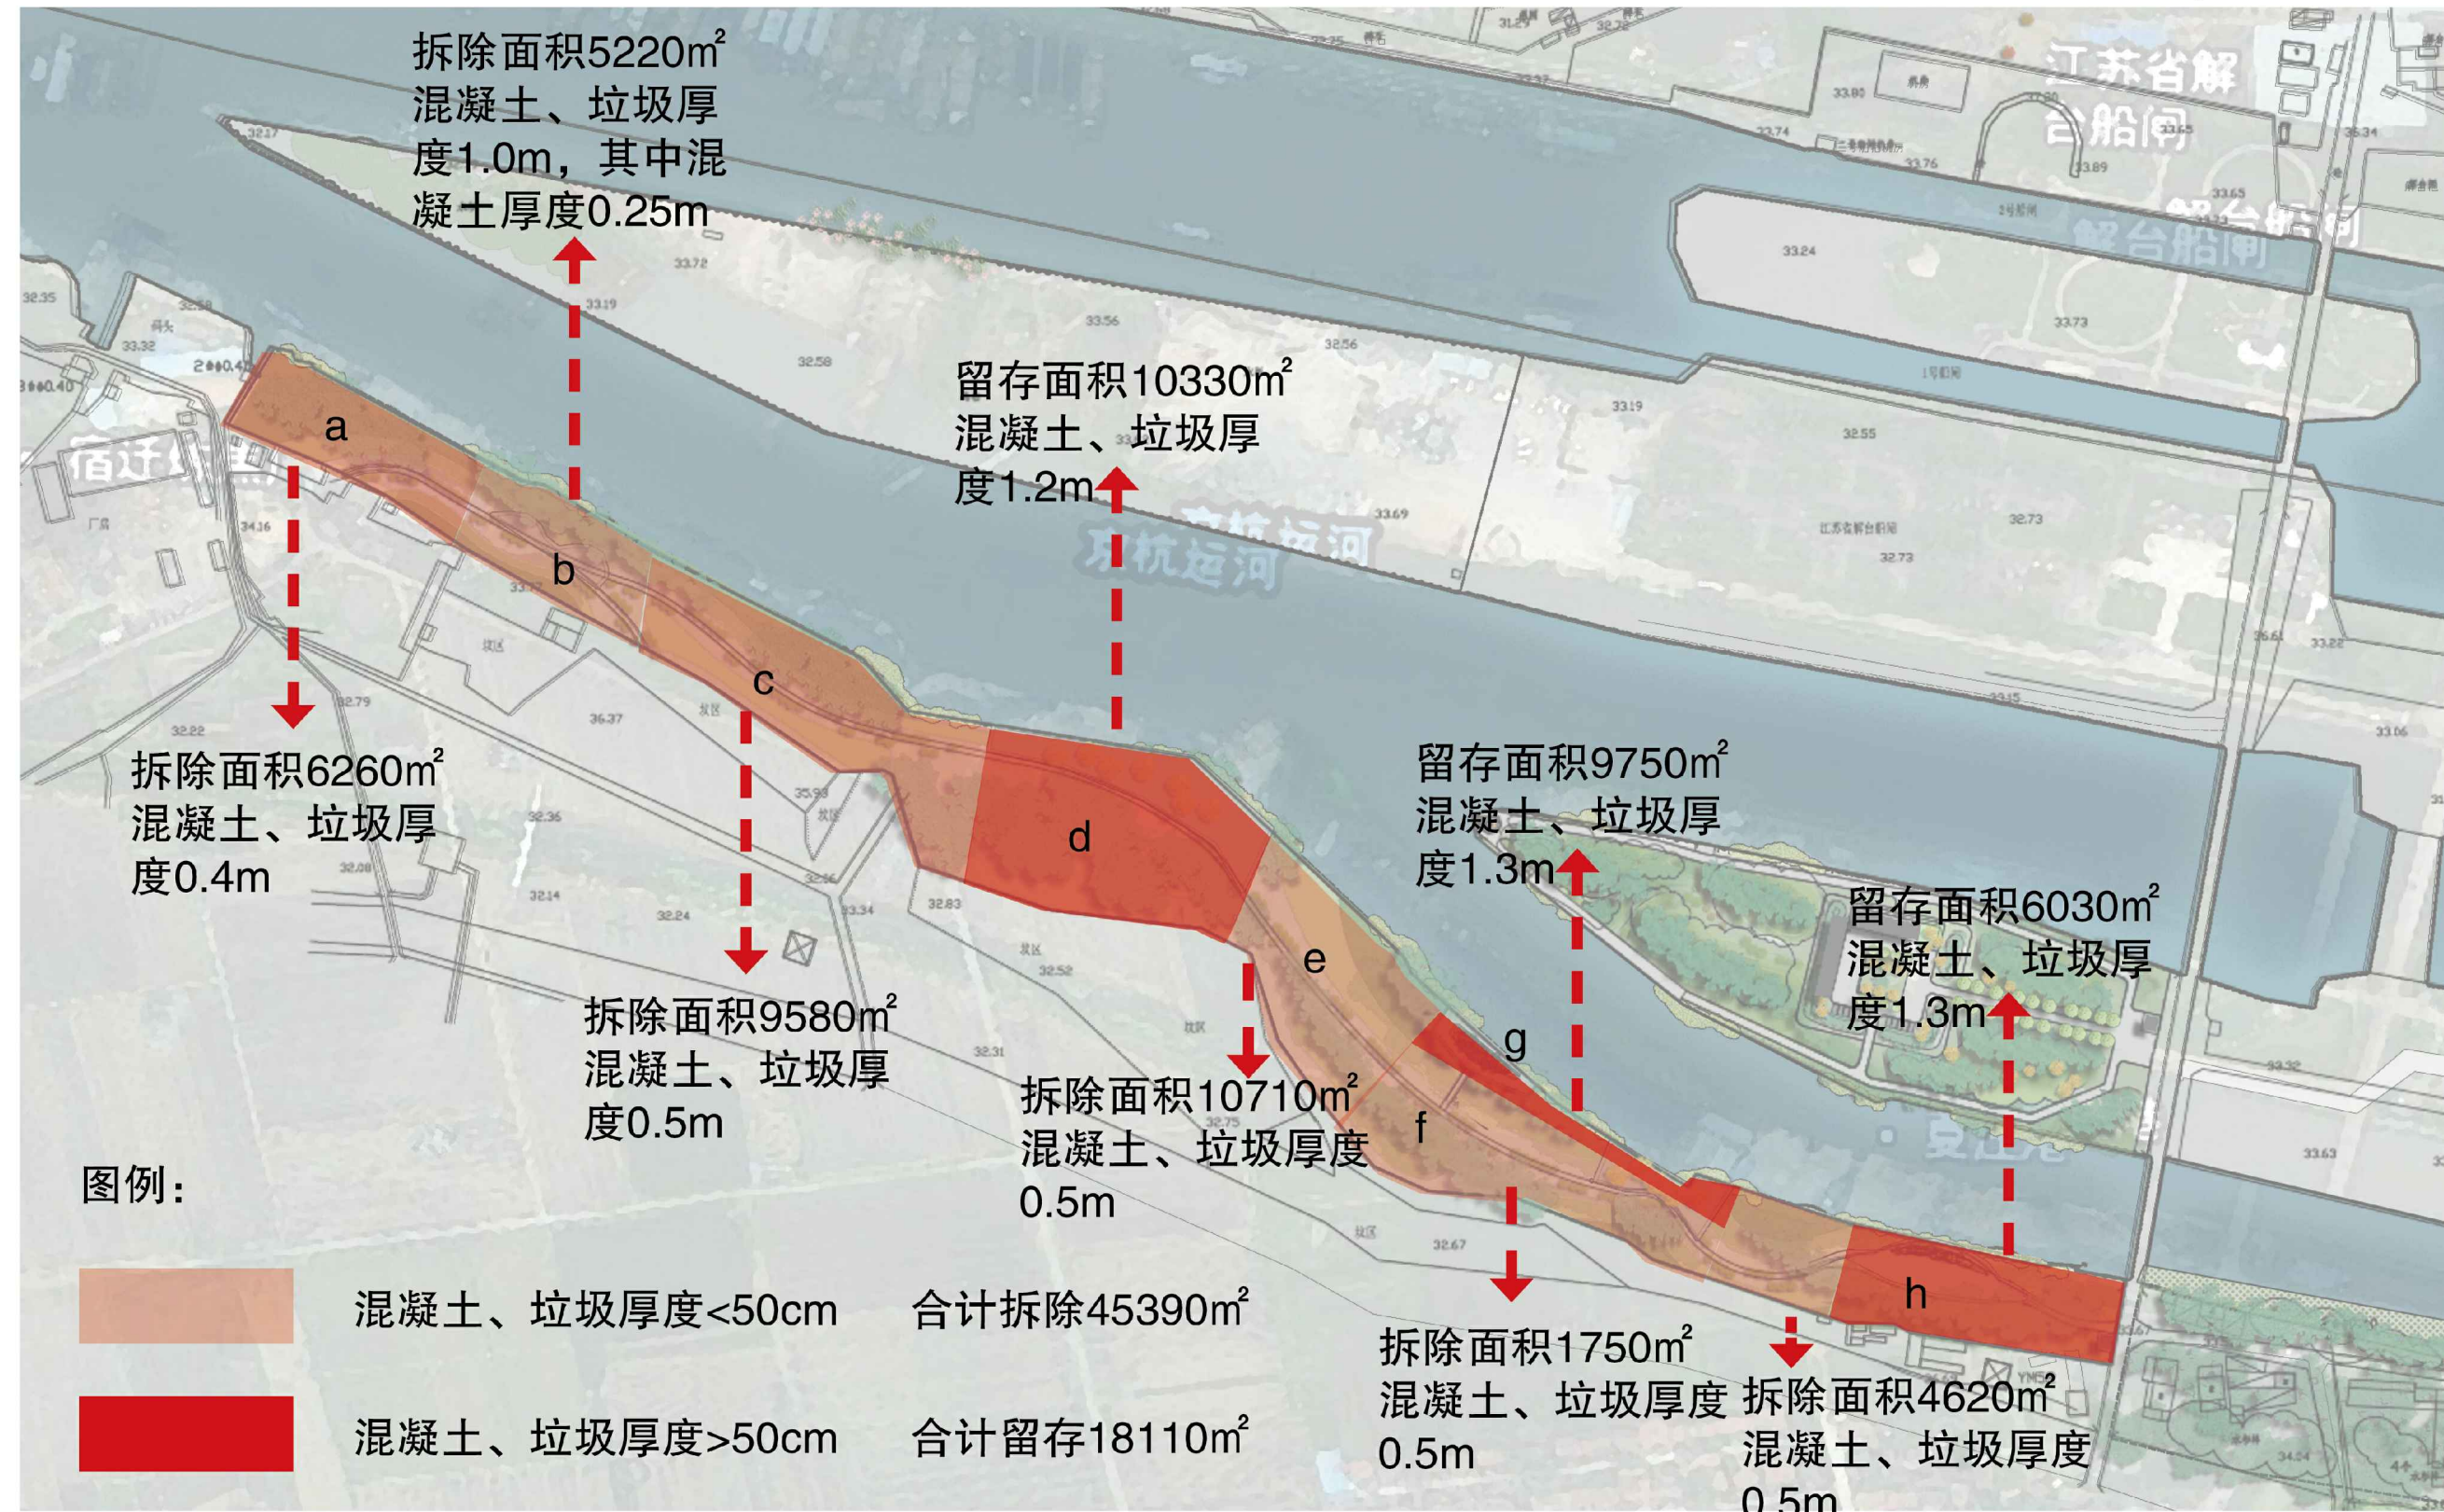

徐州市解台闸生态修复工程
LANDSCAPE IMPROVEMENT PROJECT OF XUZHOU CITY GATE MANAGEMENT OFFICE

拆除范围平面图

签 署 栏

SIGNED BY

类 别	姓 名	签 名
审 定 APPROVED BY	刘春燕	刘春燕
审 核 AUDITED BY	李 培	李 培
项目总负责 PROJECT MANAGER	赵明琛	赵明琛
专业负责 DISCIPLINE CHARGE	刘玉石	刘玉石
校 对 CHECKED BY	平 原	平原
设 计 DESIGNED BY	代弯弯	代弯弯
绘 图 DRAWN BY	代弯弯	代弯弯
方 案 PLAN PROVIDED	赵明琛	赵明琛

盖 章：
affix seal

建设单位 CLIENT	徐州市解台闸管理处	
项目名称 PROJECT TITLE	徐州市解台闸灌溉渠南侧 管理区域应急管护及绿化工程	
图纸内容 DRAWING TITLE	见图	
工程编号 JOB NUMBER	设计阶段 DESIGN PHASE	专 业 PROFESSION
18031	施工图	景观
比 例 PROPORTION	日 期 DATE	图 号 DRAWING NUMBER
见图	2018. 08	LS- 03

本图纸版权归本院所有，不得用于本工程以外范围
This drawing & design are copyright and no portion may be reproduced without the written permission of the designer



徐州市风景园林设计院
Xuzhou Landscape Design Institute Co., Ltd
A232039585

地 址：江苏省徐州市新城区吉田商务广场C栋3楼
电话/传真：0516-83309288
电子邮箱： xzfjylsjy@163.com
网站地址： http://www.xzfjyl.com

签 署 栏
SIGNED BY


类 别	姓 名	签 名
审 定 APPROVED BY	刘春燕	刘春燕
审 核 AUDITED BY	李 培	李培
项目总负责 PROJECT MANAGER	赵明琛	赵明琛
专业负责 DISCIPLINE CHARGE	刘玉石	刘玉石
校 对 CHECKED BY	平 原	平原
设 计 DESIGNED BY	代弯弯	代弯弯
绘 图 DRAWN BY	代弯弯	代弯弯
方 案 PLAN PROVIDED	赵明琛	赵明琛

盖 章：
affix seal


建设单位 CLIENT	徐州市解台闸管理处	
项目名称 PROJECT TITLE	徐州市解台闸灌溉渠南侧 管理区域应急管护及绿化工程	
图纸内容 DRAWING TITLE	见图	
工程编号 JOB NUMBER	设计阶段 DESIGN PHASE	专 业 PROFESSION
18031	施工图	景观
比 例 PROPORTION	日 期 DATE	图 号 DRAWING NUMBER
见图	2018. 08	LS- 04

竖向平面图 1:2500


建筑		电气	
结构		给排水	
绿化		暖通	
土建			

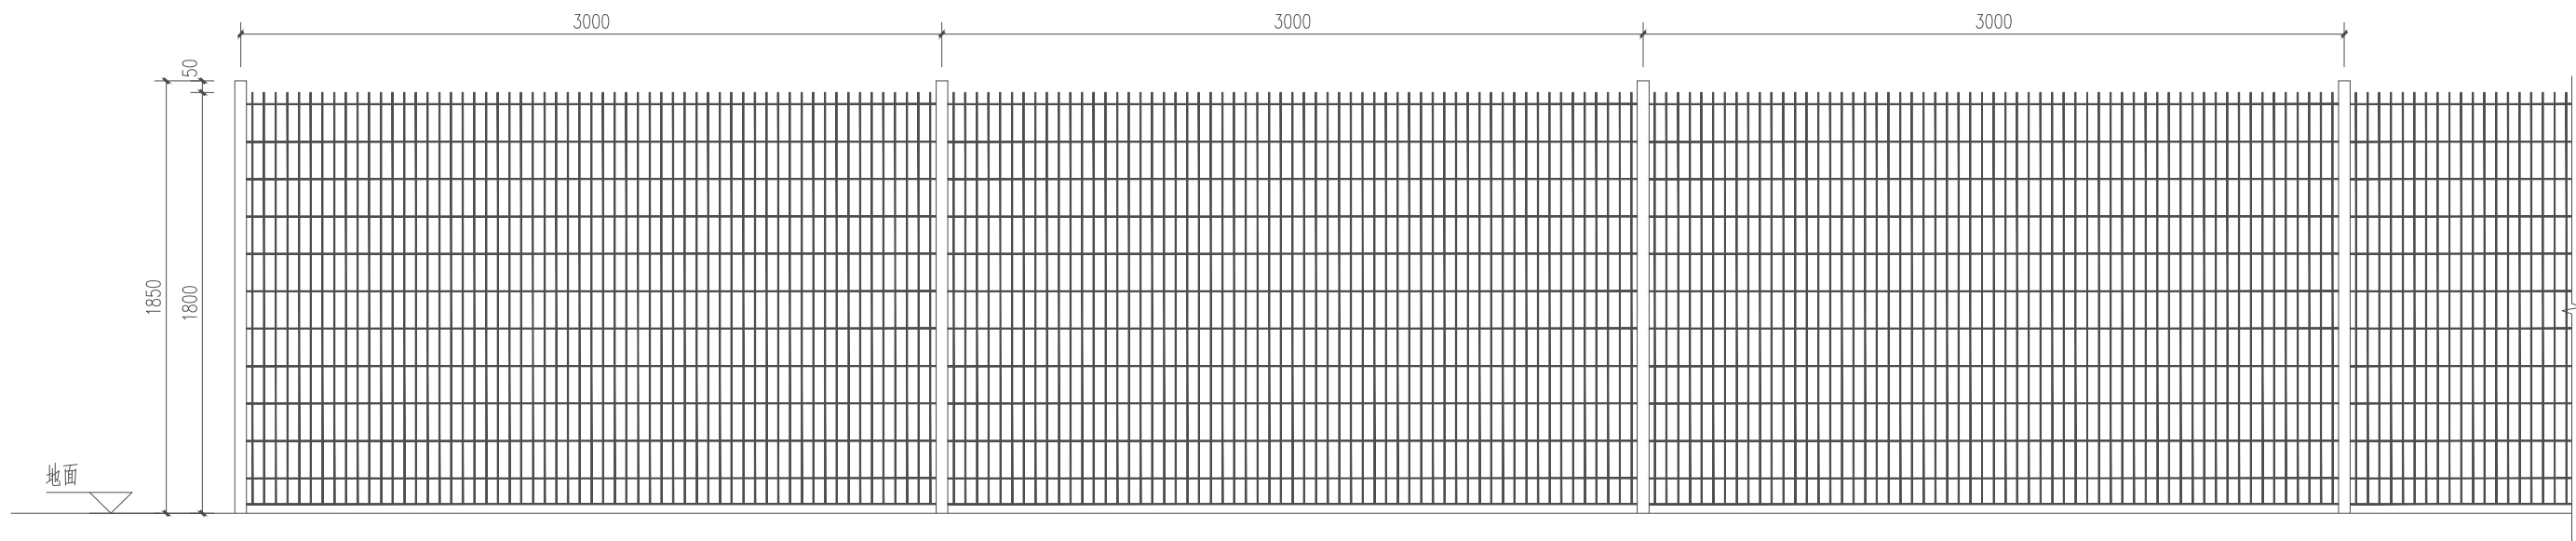

① 围栏立面图 1:30

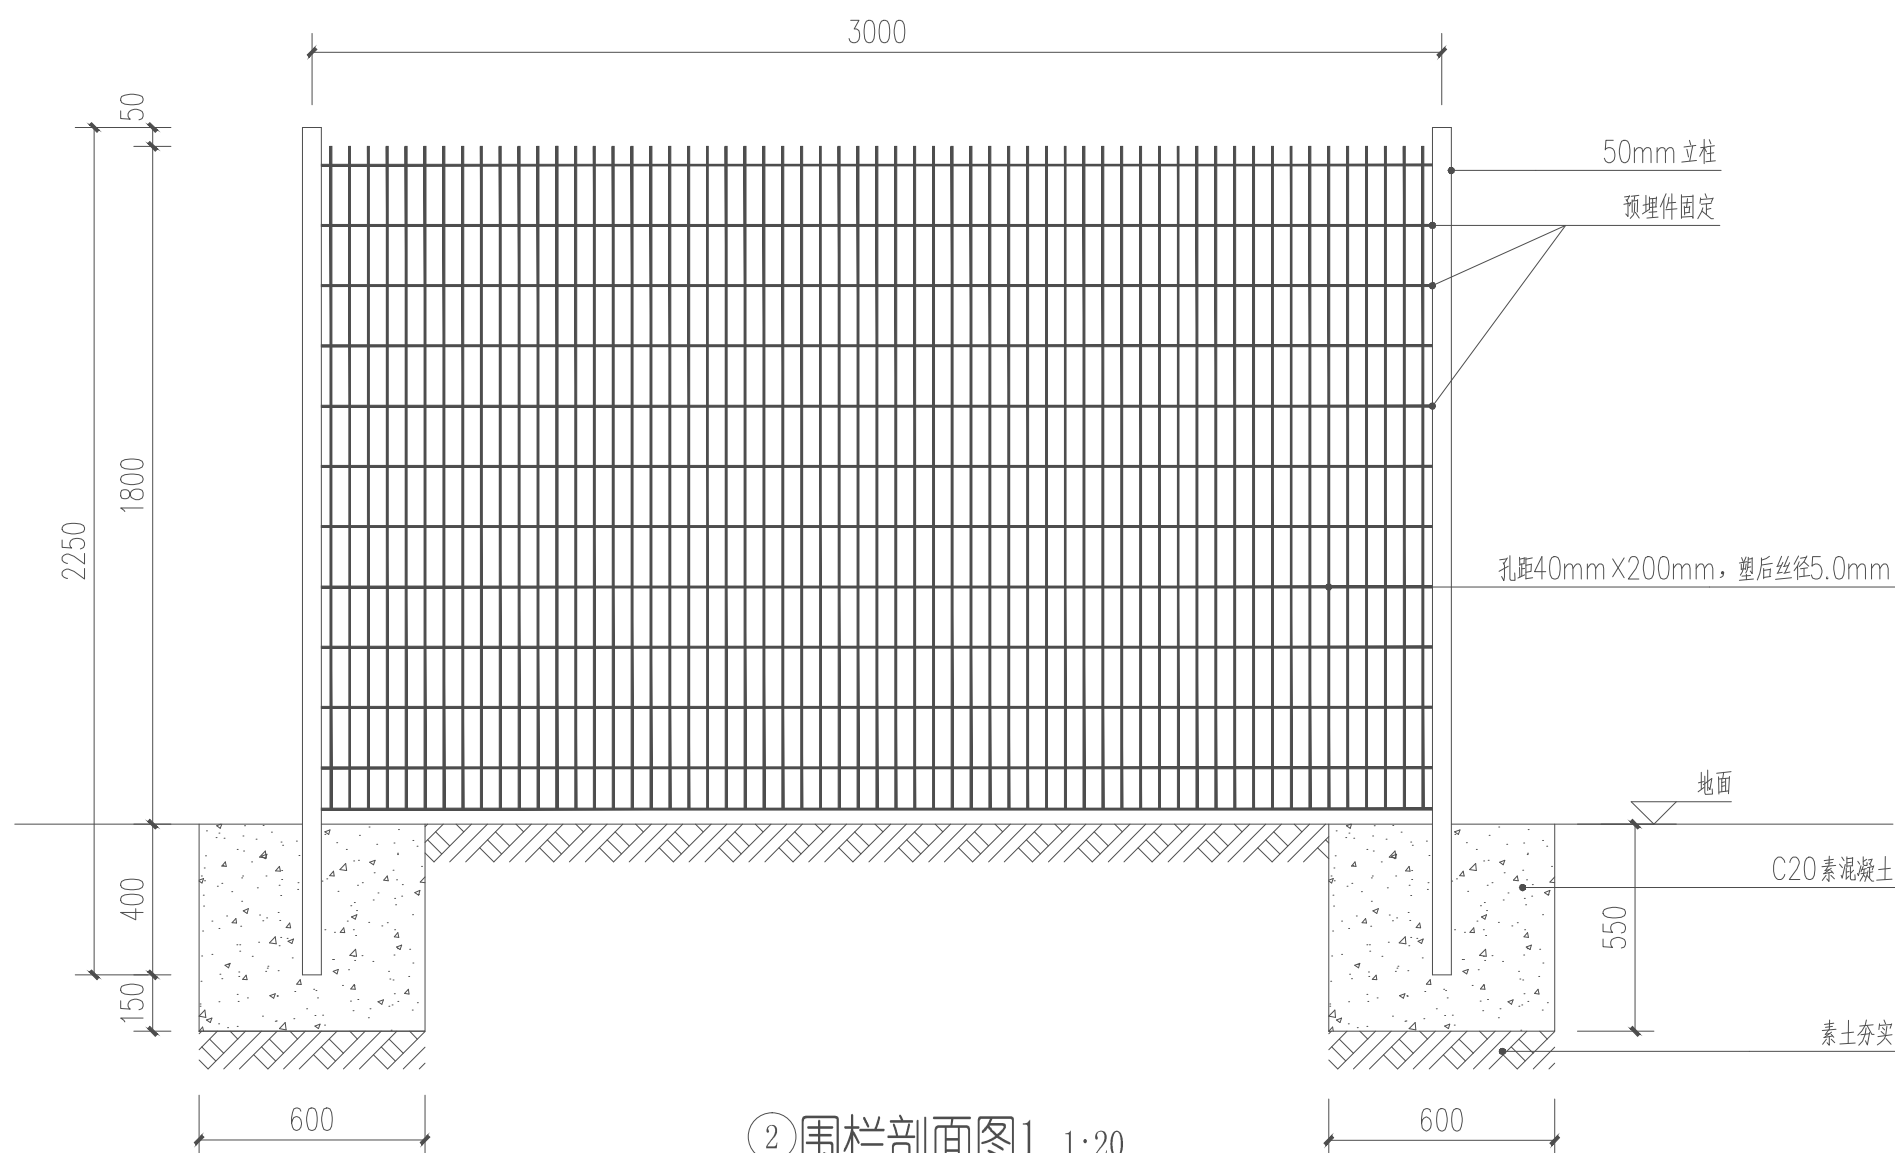

② 围栏剖面图1 1:20

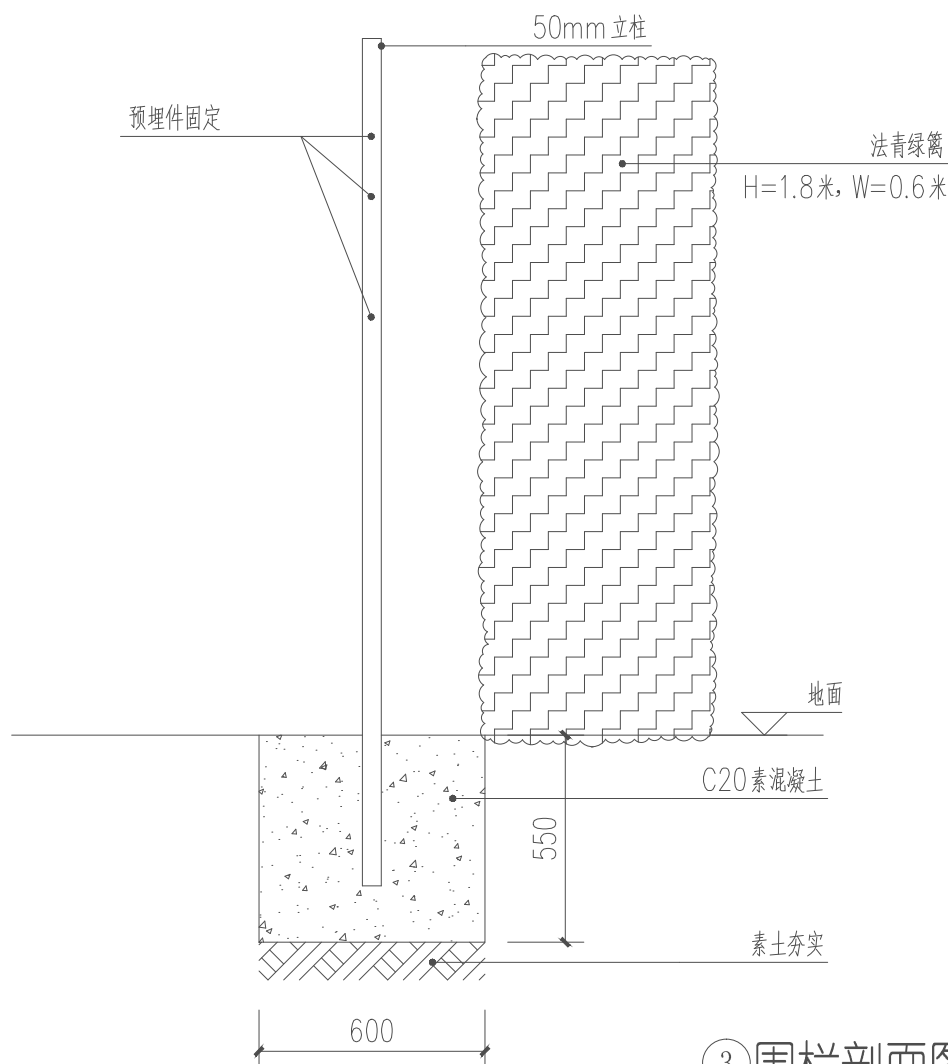

③ 栏杆剖面图2 1:20

序号	图例	名称	规格				单位	合计	质量要求
			Φ(胸径)CM	D(地径)CM	H(高度)M	P(冠幅)M			
1		法青			1.6-1.8	0.5-0.6	m ²	750	3分枝/丛, 9株/m ²

围栏全长约1247米

绿地种植土质要求:

适宜植物生长的最佳土壤(体积比)为:矿物质45%、有机质5%、空气20%、水30%。土壤团粒最佳为1~5mm。

要求土壤酸碱适中,排水良好,疏松肥沃,不含建筑和生活垃圾,且无有毒有害物质。土壤改良需因地制宜,现简要罗列下述土壤改良范例,仅供施工单位参考(若与当地相关规范、标准存在差异须以当地规范为准作为施工依据):

- 1、如果现场土壤粘性过高，建议加20%（或依实际定量）细河沙及泥碳土改造，混合均匀，以利排水透气。
- 2、对保水性差、养分少的土壤，建议可在40cm厚客土中加入珍珠岩粉等40L/平方米，固体复合肥0.25kg/平方米。
- 3、排水较差的地方，建议可在底层铺约20cm厚的珍珠岩，再打入3-4根珍珠岩填充的通风管。



④ 围栏意向图

本图纸版权归本院所有，不得用于本工程以外范围
This drawing & design are copyright and no portion may be reproduced without the
written permission of the designer



徐州市风景园林设计院

Xuzhou Landscape Design Institute Co., Ltd
A232039585

地 址：江苏省徐州市新城区吉田商务广场C栋3楼
电话/传真：0516-83309288
电子邮箱：xzfjylsjy@163.com
网站地址：<http://www.xzfjyl.com>

答 署 栏

SIGNED BY

类 别	姓 名	签 名
审 定 APPROVED BY	刘春燕	刘春燕
审 核 AUDITED BY	李 培	李培
项目总负责 PROJECT MANAGER	赵明琛	赵明琛
专业负责 DISCIPLINE CHARGE	刘玉石	刘玉石
校 对 CHECKED BY	平 原	平原
设 计 DESIGNED BY	代弯弯	代弯弯
绘 图 DRAWN BY	代弯弯	代弯弯
方 案 PLAN PROVIDED	赵明琛	赵明琛

盖章:
affix seal

建设单位 CLIENT	徐州市解台闸管理处	
项目名称 PROJECT TITLE	徐州市解台闸灌溉渠南侧 管理区域应急管护及绿化工程	
图纸内容 DRAWING TITLE	见图	
工程编号 JOB NUMBER	设计阶段 DESIGN PHASE	专 业 PROFESSION
18031	施工图	景观
比 例 PROPORTION	日 期 DATE	图 号 DRAWING NUMBER
见图	2018.08	LS- 05