
图　纸　目　录

序号	图　　名	图　　号
1	范楼南站PLC监控系统拓扑图	2017-HHGDHXGC-FLNZ-ZK-01
2	范楼南站视频监控及防雷系统图	2017-HHGDHXGC-FLNZ-ZK-02


主要材料表

序号	名　称	型号及规格	单位	数量	备　注
1	PLC柜		台套	2	800*800*2200mm
2	数据服务器		台套	1	详见招标文件
3	二控机		台套	1	详见招标文件
4	打印机		台	1	详见招标文件
5	交换机		台	1	详见招标文件
6	通讯管理机		台	1	详见招标文件
7	温度巡检仪		台	5	详见招标文件
8	大屏显示		套	1	详见招标文件

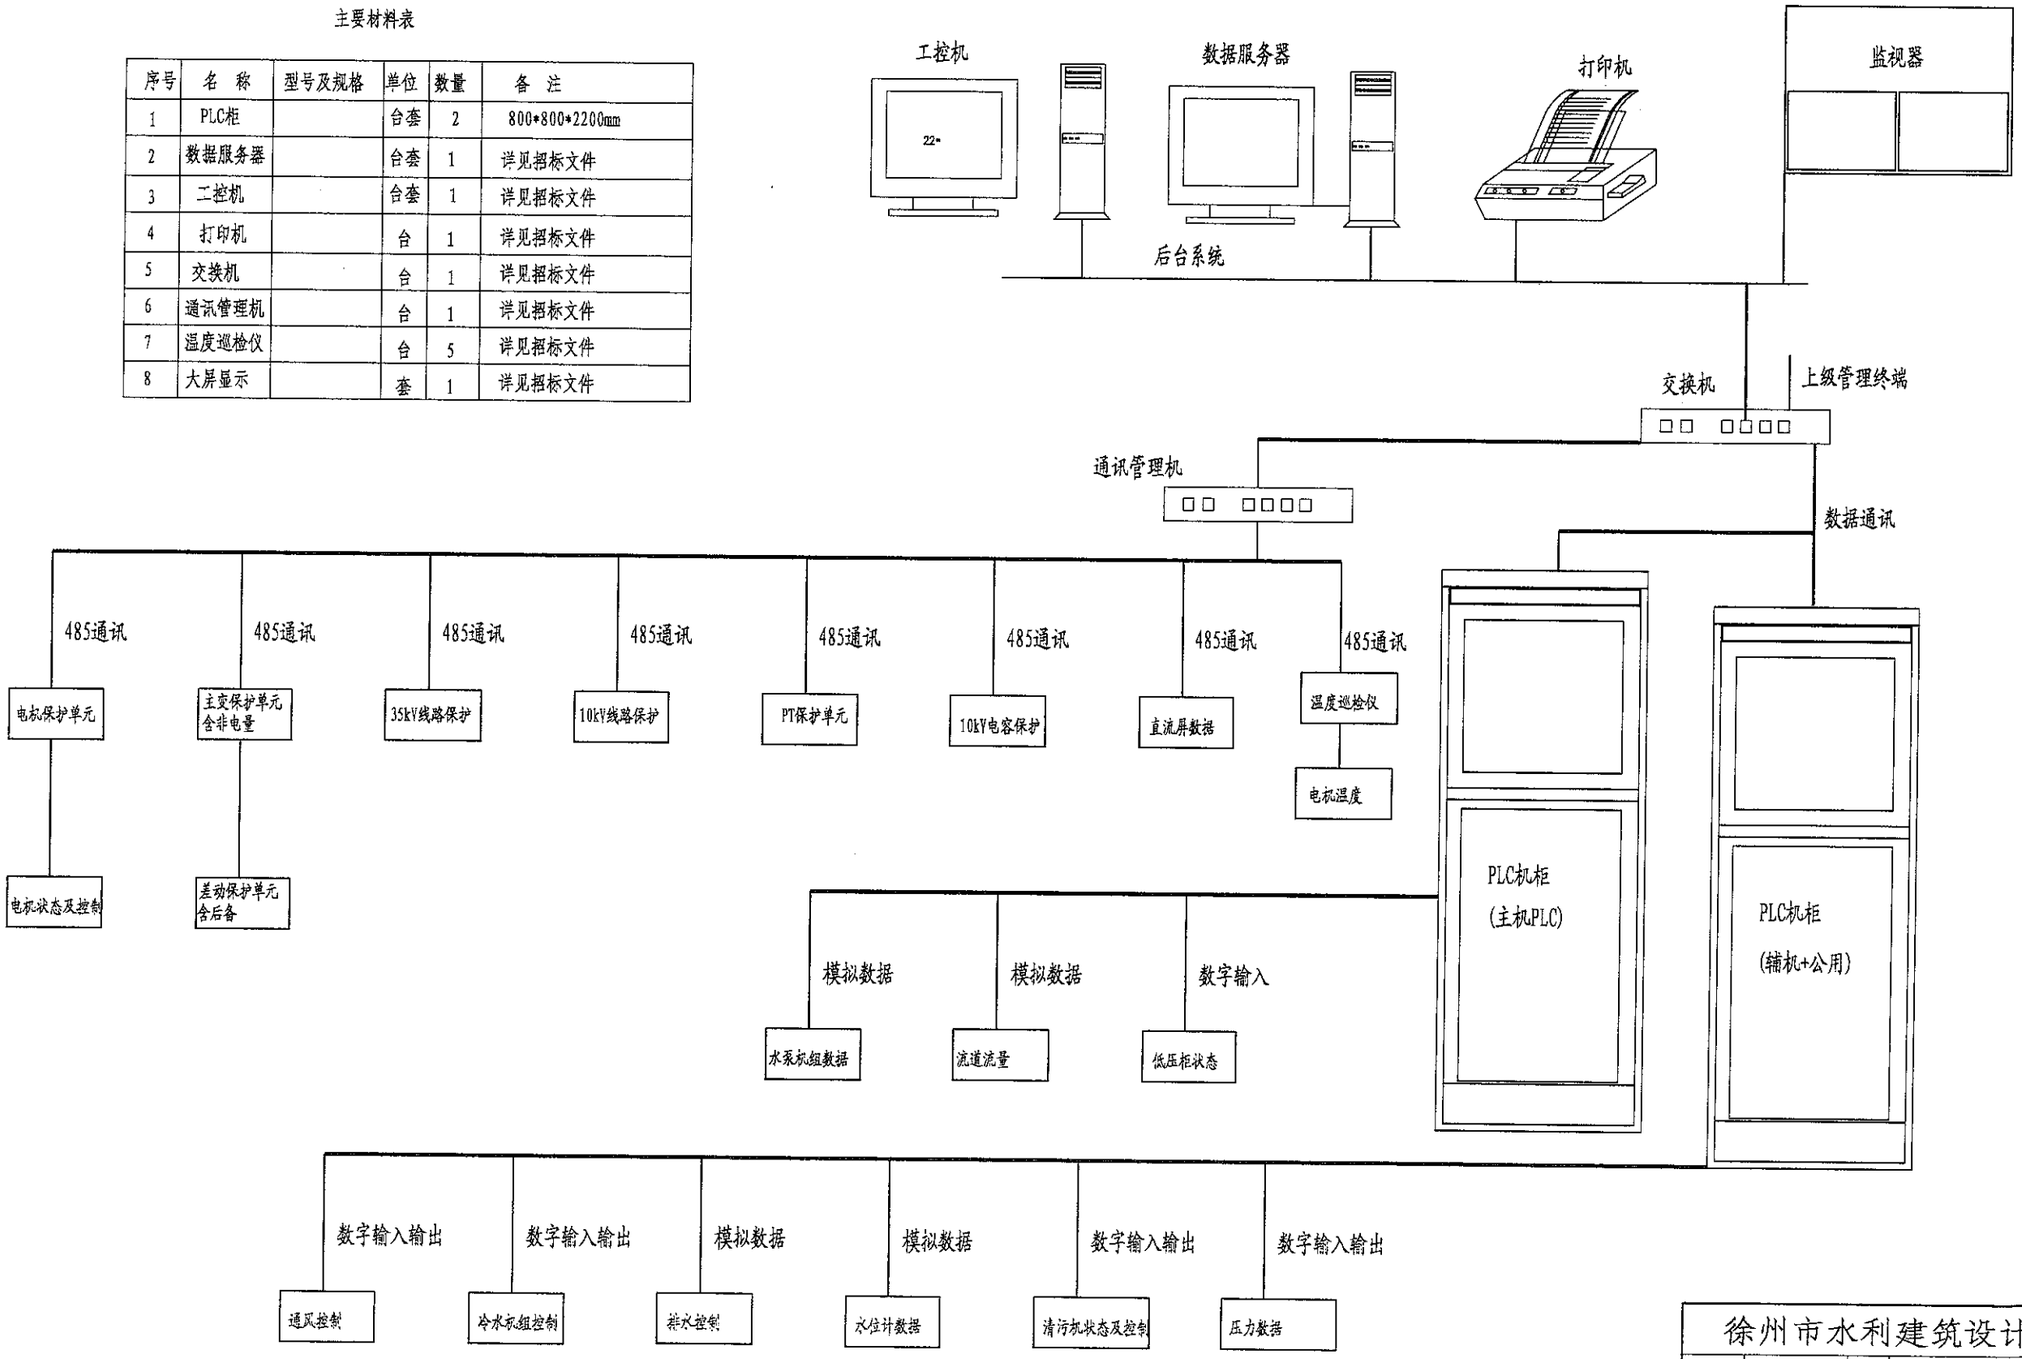


徐州市水利建筑设计研究院					
批准		徐州市黄河故道后楼二泡（市县段）	招标图 设计		
核定			电气部分		
审查		范楼南站 PLC监控系统拓扑图			
校核					
设计					
制图			比例	图示	日期 2018.05
甲级设计证书编号：A132005100			图号	2017-HHGDHXGC-FLXZ-ZK-01	

会签单位	会签者	日期

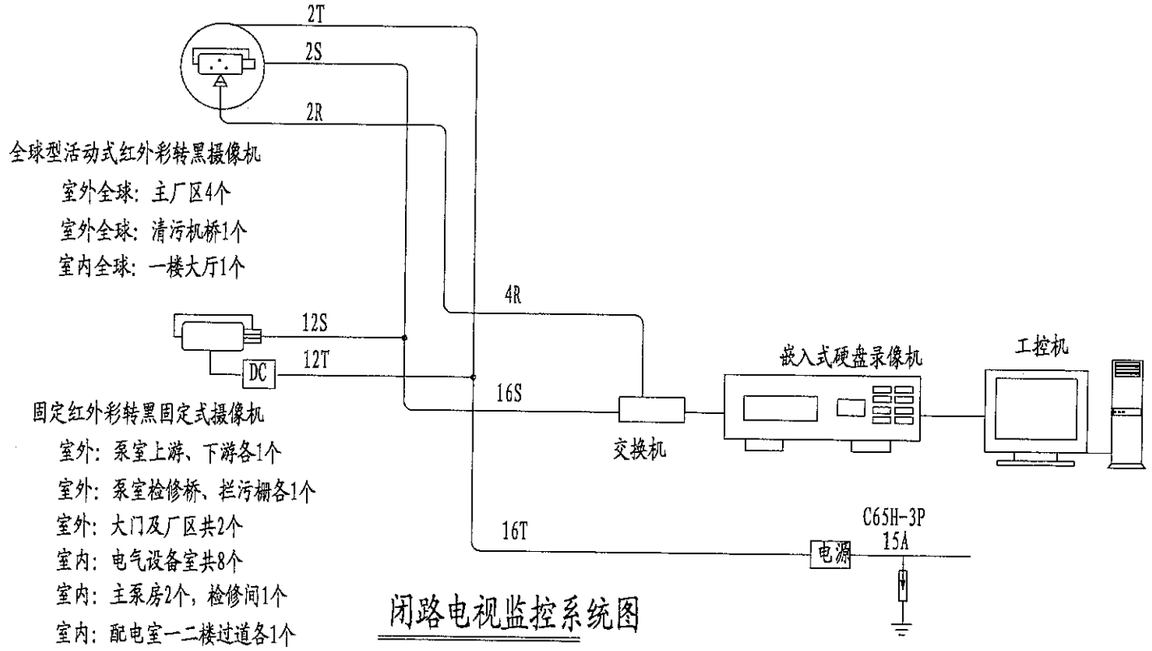

闭路电视监控系统图

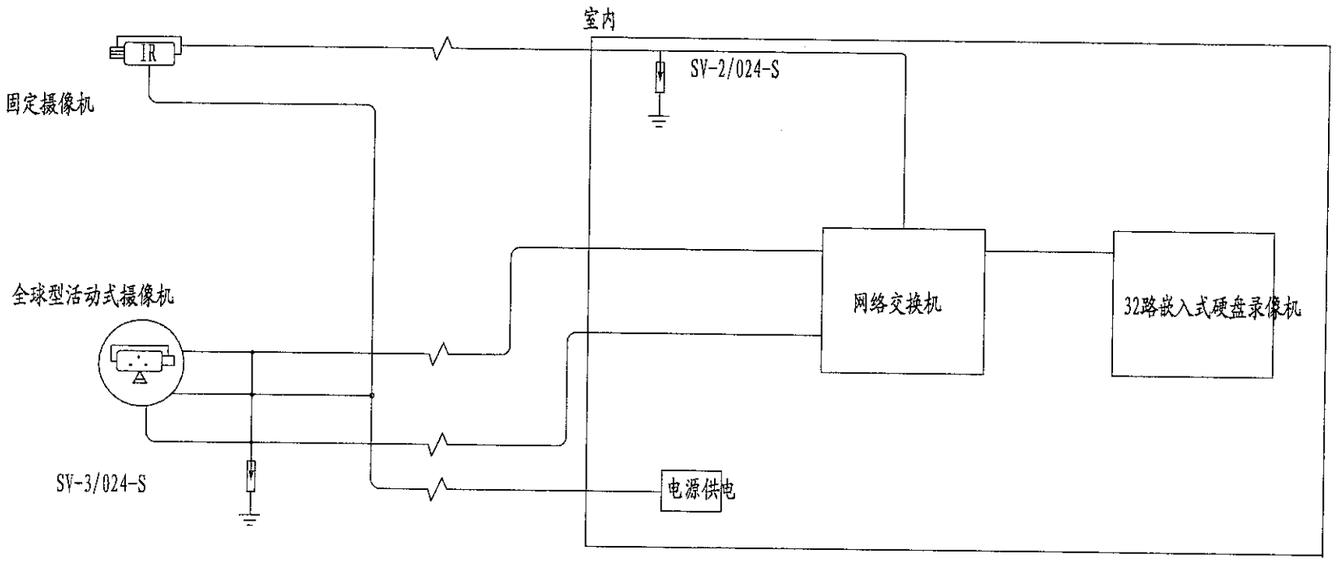

闭路电视监控系统防雷保护

说明：

1、视频监控系统的所有前端视频信号直接连接至中心控制室机房的硬盘录像机，通过硬盘录像机显示、录像、控制；图像保存时间为30天；其前端安装位置依据现场情况和招标清单布置。

2、布管走线：

摄像机：（沿墙/沿杆）穿管埋地铺设——室内电缆桥架——电缆沟——中控机房视频柜；

3、线缆说明：

摄像机采用电源线供电，和双绞线引入视频和控制信号，均引至中心机房；摄像机电源由机房集中供强电。

图例：

S型电缆：SYV75-5

T型线缆：RVV2*1.0

R型线缆：RVVP2*1.0

DC：DC12V2A开关电源

视频监控系统设备表

序号	名称	型号	数量	备注
1	数字硬盘录像机		2台套	共32路存储30天
2	工业控制计算机		1台套	含主控键盘
3	网络交换机		1台	
4	室内视频监控枪机		13只	含配套支架防护罩
5	室外视频监控枪机		5只	含配套支架防护罩
6	室内视频监控球机		1只	含配套支架防护罩
7	室外视频监控球机		5只	含4.5米金属立杆
8	视频浪涌保护器		16只	
9	网络线	依招标文件		以实际用量为准
10	电源线	依招标文件		以实际用量为准
11	控制电缆	依招标文件		以实际用量为准
12	控制电缆	依招标文件		以实际用量为准

会签单位	会签者	日 期

徐州市水利建筑设计研究院

批准		徐州市贾汪城镇防洪工程（市属段）	招标图 设计
核定			电 气 部 分
审查		范楼南站	
校核		视频监控及防雷系统图	
设计			
制图		比例 图示	日期 2018.05
甲级设计证书编号：A132005100		图号	2017-HHGDHXGC-FLNZ-ZK-02