


图 纸 目 录

项目名称： 邳州市城区二次供水项目


专 业： 给排水

实施范围： 一期21个小区

序号	图 名	图 号	张数	图 幅	备 注
1	文景苑平面布置及材料表	WJY-GPS-01	1	A2	
2	毓秀华庭室外供水管线及供水泵站平面布置图	YXHT-GPS-01	1	A2	
3	盛鑫家园（新建）泵房平面布置及材料表	SXJY-GPS-01	1	A2	
4	金鼎广场平面布置及材料表	JDGC-GPS-01	1	A2	
5	华宇家园泵房平面布置及材料表	HYJY-GPS-01	1	A2	
6	三星花苑泵房平面布置及材料表	SXHY-GPS-01	1	A2	
7	名城国际（新建）泵房平面布置及材料表	MCGJ-GPS-01	1	A2	
8	盛世家园平面布置及材料表	SSJY-GPS-01	1	A2	
9	现代汉城平面布置及材料表	XDHC-GPS-01	1	A2	
10	博士苑平面布置及材料表	CSY-GPS-01	1	A2	
11	清华楼平面布置及材料表	QHL-GPS-01	1	A2	
12	时代广场平面布置及材料表	SDGC-GPS-01	1	A2	
13	中央佳地泵房平面布置及材料表	ZYJD-GPS-01	1	A2	
14	亚新锦园泵房平面布置及材料表	YXJY-GPS-01	1	A2	
15	宏大财富中心泵房平面布置及材料表	HDCFZX-GPS-01	1	A2	
16	中浙国贸花园泵房平面布置及材料表	ZZGMHY-GPS-01	1	A2	
17	锦绣豪庭泵房平面布置及材料表	JXHT-GPS-01	1	A2	
18	世纪花园泵房平面布置及材料表	SJHY-GPS-01	1	A2	
19	东方名郡泵房平面布置及材料表	DFMJ-GPS-01	1	A2	
20	金御祥苑泵房平面布置及材料表	JYXY-GPS-01	1	A2	
21	鑫惠花园泵房平面布置及材料表	XHHYGPS-01	1	A2	

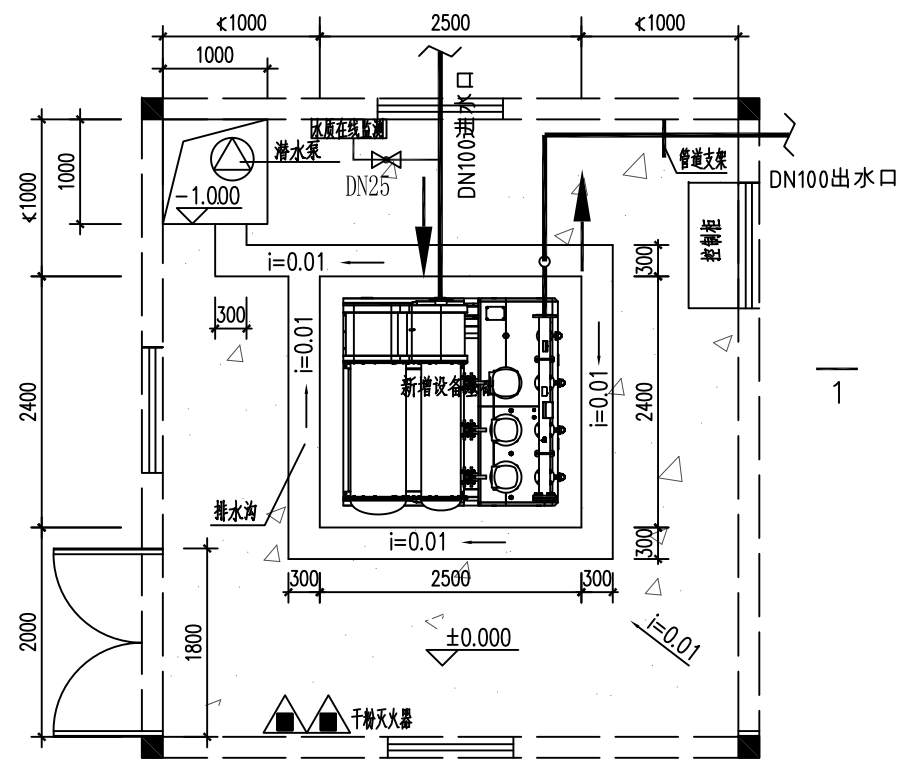


泵房地面改造平面图
(三台泵)

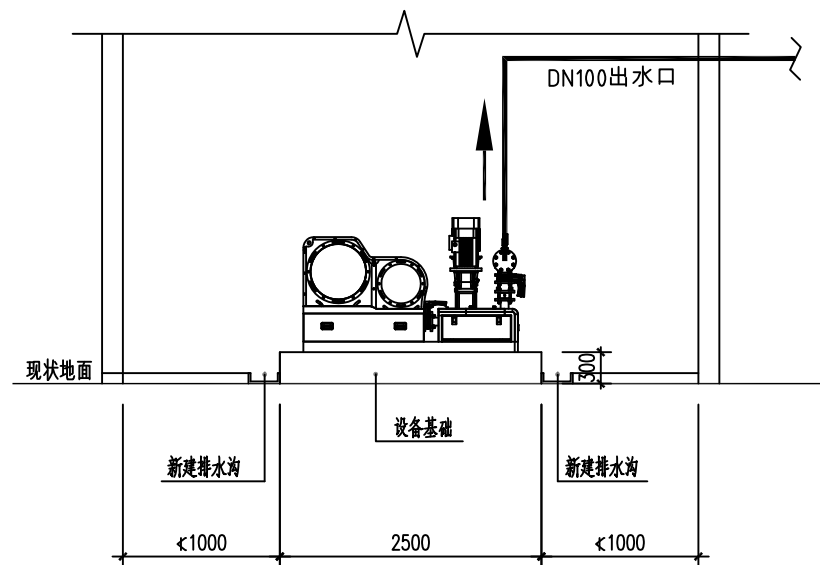

1-1剖面图

说明:

- 1、图中尺寸以mm计。
- 2、小区二次供水设备选型详见“小区无负压供水设备选型表”。
- 3、供水设备布置在小区4~11层。

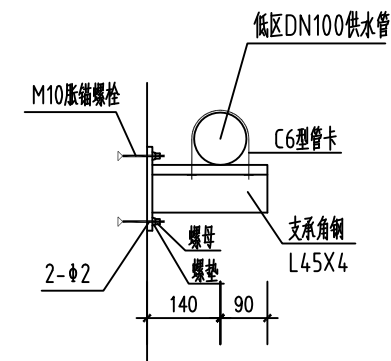


管道支架立面图


主要设备材料表

序号	设备材料	规格参数	单位	数量	备注
1	智能无负压智能供水设备	150ZWG (I) 3/WDL45-3-2	套	1	成套设备,含控制柜
2	供水管	DN150	米	8	不锈钢管
3	供水管	DN100	米	600	不锈钢管
4	给水管	DN25	米	1	不锈钢管
5	地面溢水探头		套	1	带连锁、远传报警功能
6	电动阀	DN100	个	1	
7	闸阀	DN100	个	2	
8	闸阀	DN25	个	1	
9	止回阀	DN100	个	1	
10	流量计	DN100	个	1	
11	压力表	DN25	个	1	
12	除湿机	DH-890 N=2kW	套	1	220V
13	轴流风机	No.3.15/380V	套	1	低噪型,带定时开关
14	干粉灭火器	MF/ABC4	具	2	
15	潜水泵	Q=12m³/h, H=8m, N=0.75Kw	套	1	
16	水质在线监测仪		套	1	
17	水泵拆除		项	1	
18	水箱拆除		项	1	
19	管架		项	1	
20	立管改造		项	1	

 南京瑞迪建设科技有限公司 Nanjing R&D Tech Group Co., Ltd. 设计资质证书编号: A132030506, A232030503 中国 南京 广州路 223 号	审 定		项目编号	
	审 核		子 项	文景苑
	项目负责		专 业	给排水
	专业负责		设计阶段	招标投标
	校 核		比 例	见 图
项目名称 邳州市城区二次供水项目	设 计		版 次	0
	制 图		日 期	2020.09
	图 号	WJY-GPS-01		
图纸内容 文景苑平面布置及材料表				

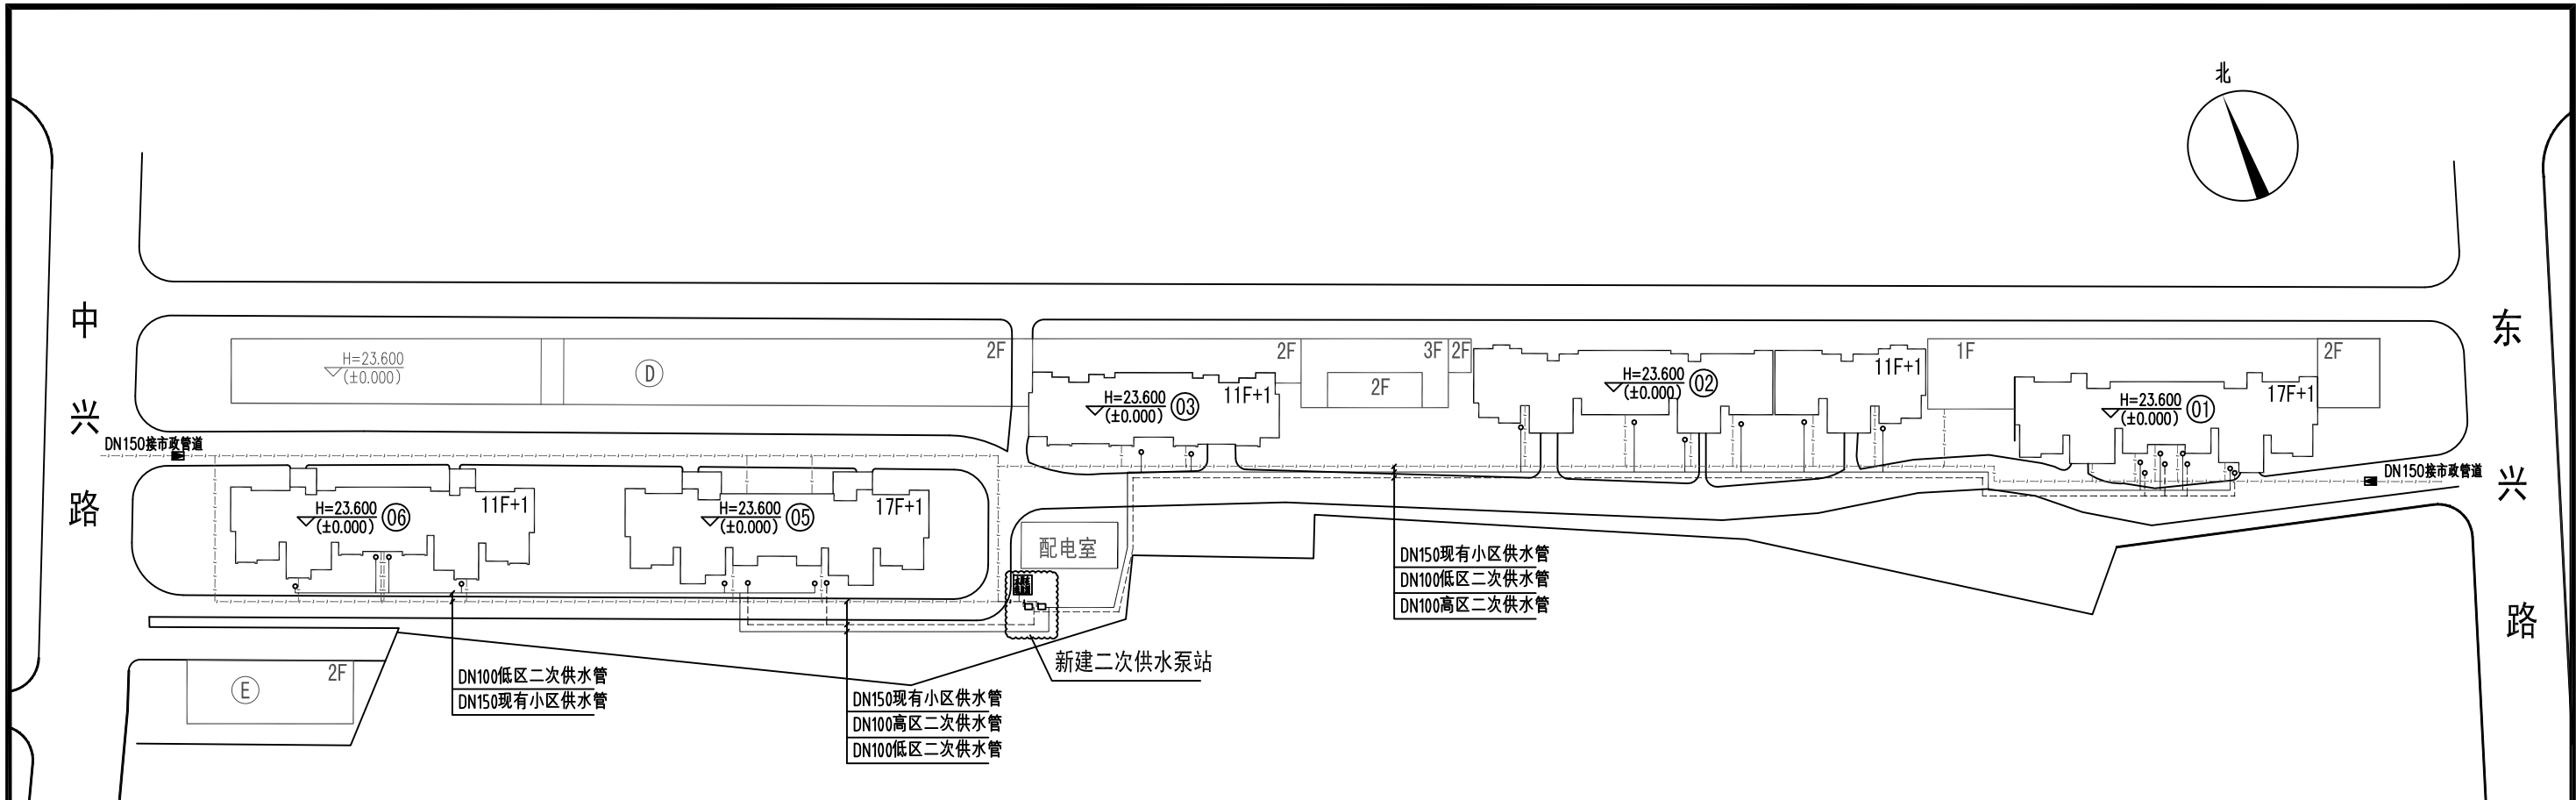


毓秀华庭室外供水管线总平面图

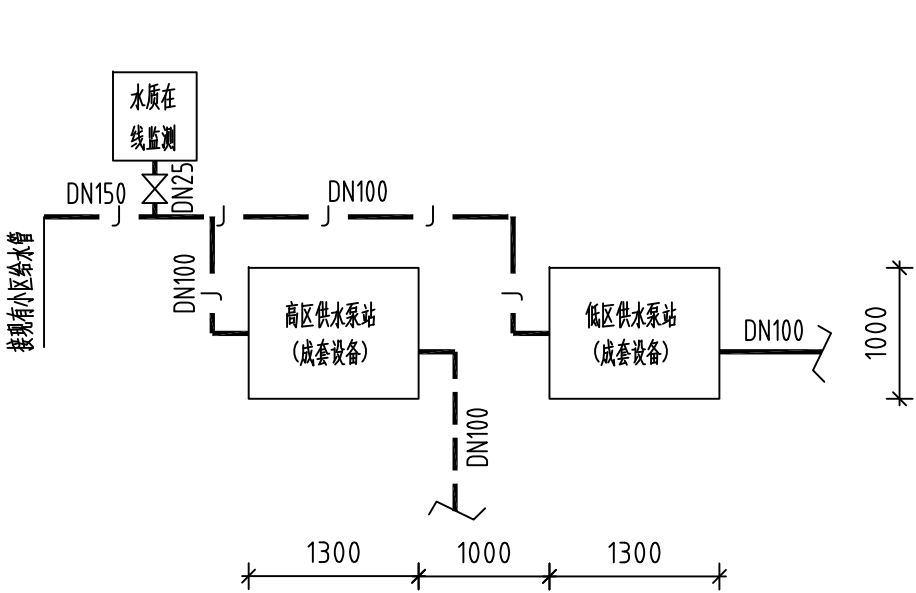


新建二次供水泵站局部放大图

图例:


- J —— 小区市政给水管
- 低区二次供水管
- 高区二次供水管

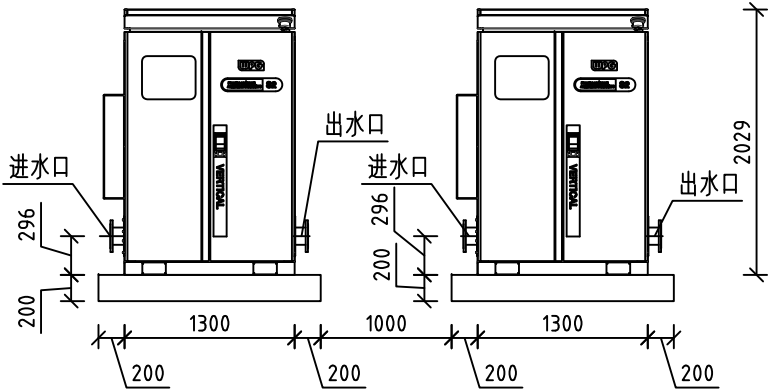

二次供水设备安装立面示意图

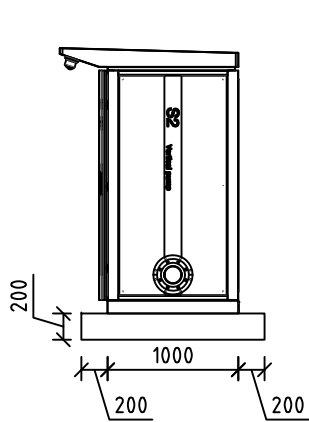

左侧立面图

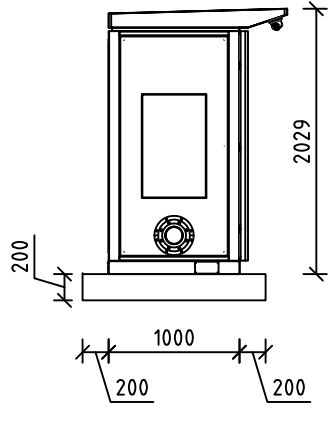


右侧立面图



说明:

- 1、小区平面尺寸根据甲方提供竣工图纸资料进行绘制。
- 2、原小区二次供水泵房位于地下，被淹没。本次考虑新建2套室外一体化供水泵站。小区原1~17层均通过1套二次加压设备进行增压，设置不合理。本次考虑分为3个区进行分区供水。1~4层市政管网直供，5~11为低层供水区，12~17层为高层供水区。


 南京瑞迪建设科技有限公司 Nanjing R&D Tech Group Co., Ltd. 设计资质证书编号: A132030506, A232030503 中国 南京 广州路 223 号	审 定		项目编号	
	审 核		子 项	毓秀华庭
项目名称 邳州市城区二次供水项目	项目负责		专 业	给排水
	专业负责		设计阶段	招标设计
图纸内容 毓秀华庭 室外供水管线及供水泵站平面布置图	校 核		比 例	见 图
	设 计		版 次	0
	制 图		日 期	2020.09
图 号	YXHT-GPS-01			

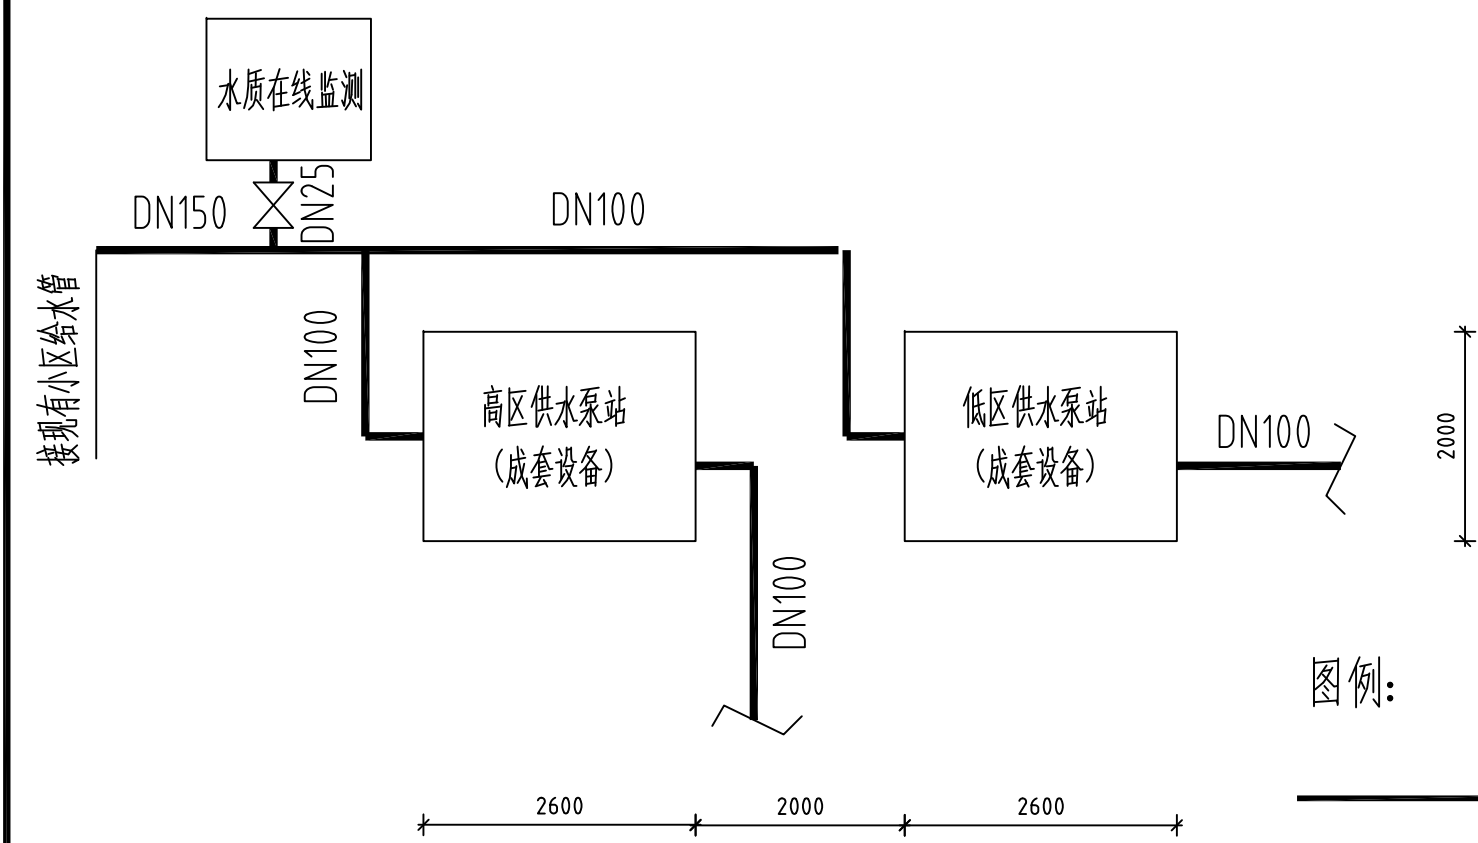


新建二次供水泵站局部放大图

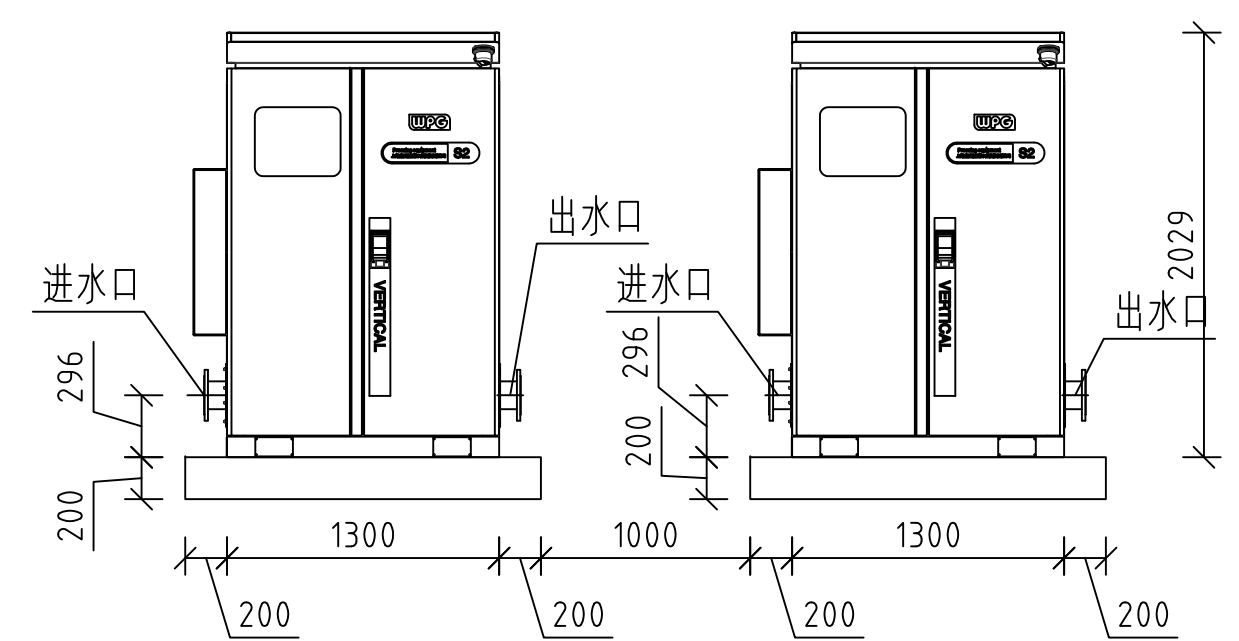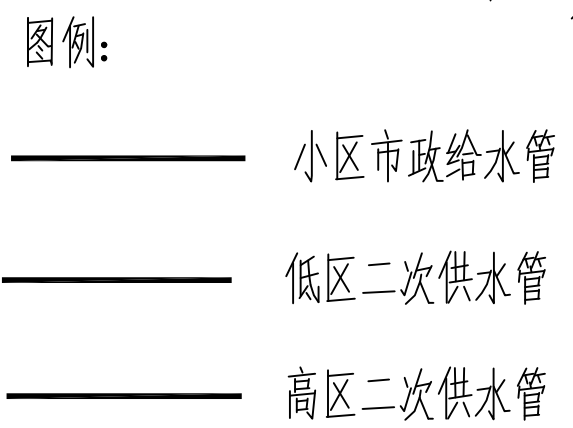

二次供水设备安装立面示意图

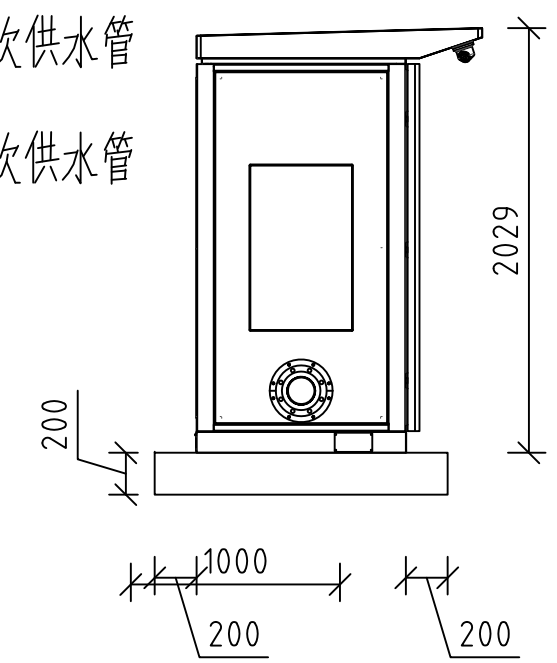

右侧立面图

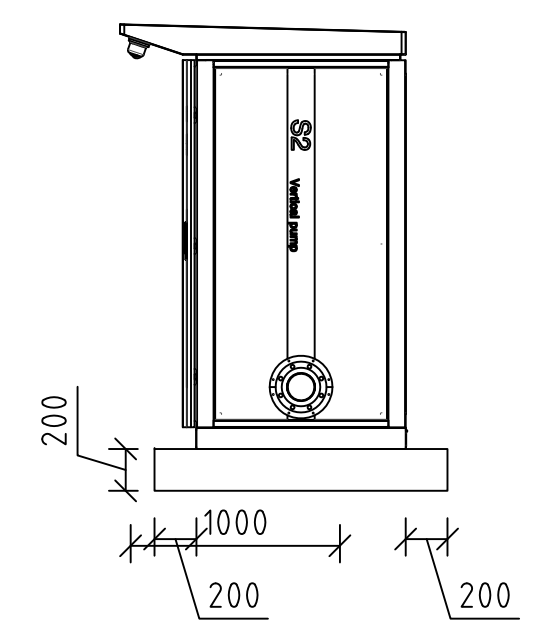

左侧立面图


主要设备材料表

序号	设备材料	规格参数	单位	数量	备注
1	无负压供水设备 (低区)	ZWG (S) -S2-16.5-51.1-2.2	套	1	水泵型号WDL15-4,功率4kw, 5~11层
2	无负压供水设备 (高区)	ZWG (S) -S2-16.5-70.9-3	套	1	水泵型号WDL15-6,功率5.5kw, 12~17层
3	供水管	DN150	米	5	钢塑复合管
4	供水管	DN100	米	2000	埋地
5	给水管	DN25	米	3	不锈钢管
6	阀门井	DN100	座	20	
7	水质检测仪		套	1	
	立管改造		项	1	


说明:

- 图中尺寸以mm计。
- 小区二次供水设备选型详见主要设备材料表。

 南京瑞迪建设科技有限公司 Nanjing R&D Tech Group Co., Ltd. 设计资质证书编号: A132030506, A232030503 中国 南京 广州路223号	审 定		项目编号	
	审 核		子 项	盛鑫家园
	项目负责		专 业	给排水
	专业负责		设计阶段	招标设计
	校 核		比 例	见 图
项目名称	邳州市城区二次供水项目			
图纸内容	设 计		版 次	0
	制 图		日 期	2020.09
	图 号	SXJY-GPS-01		

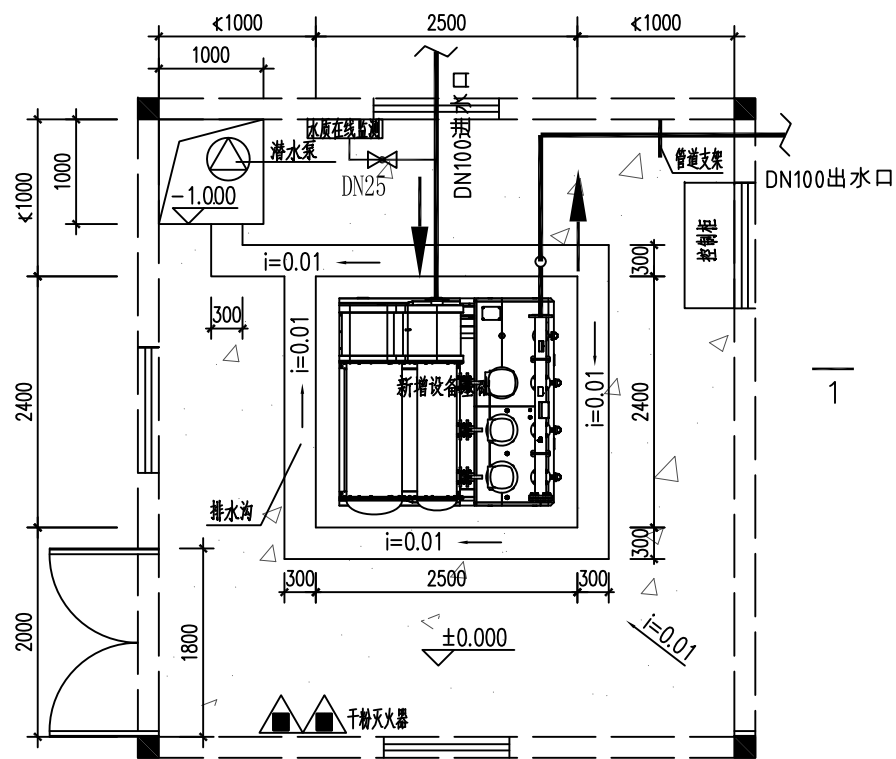


泵房地面改造平面图
(三台泵)

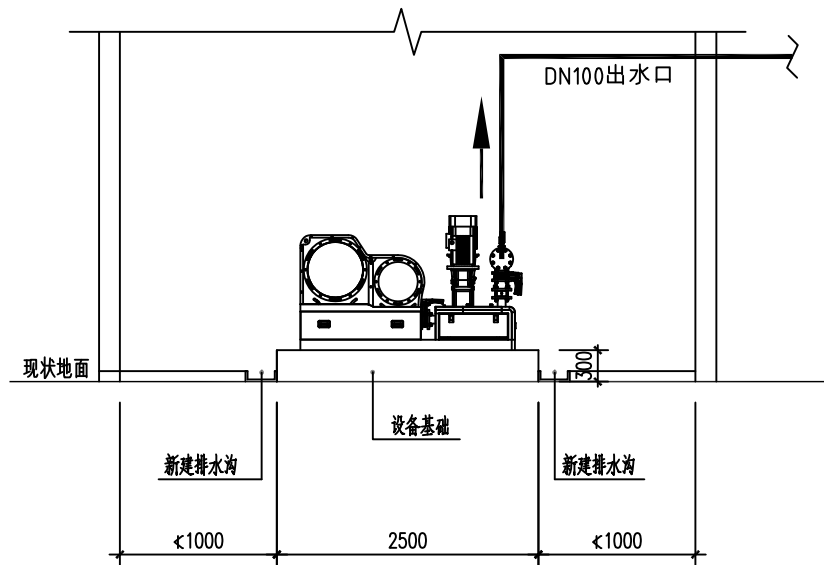

1-1剖面图

说明:

- 1、图中尺寸以mm计。
- 2、小区二次供水设备选型详见“小区无负压供水设备选型表”。
- 3、供水设备布置在小区4~11层。

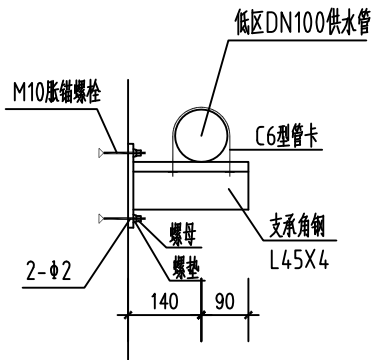


管道支架立面图


主要设备材料表

序号	设备材料	规格参数	单位	数量	备注
1	智能无负压智能供水设备	ZWG(S)-S2-16.6-48-4	套	1	成套设备,含控制柜
2	供水管	DN150	米	5	不锈钢管
3	供水管	DN100	米	1000	不锈钢管
4	给水管	DN25	米	1	不锈钢管
5	地面溢水探头		套	1	带连锁、远传报警功能
6	电动阀	DN100	个	1	
7	闸阀	DN100	个	2	
8	闸阀	DN25	个	1	
9	止回阀	DN100	个	1	
10	流量计	DN100	个	1	
11	压力表	DN25	个	1	
12	除湿机	DH-890 N=2kW	套	1	220V
13	轴流风机	No.3.15/380V	套	1	低噪型,带定时开关
14	干粉灭火器	MF/ABC4	具	2	
15	潜水泵	Q=12m³/h, H=8m, N=0.75Kw	套	1	
16	水质在线监测仪		套	1	
17	水泵拆除		项	1	
18	水箱拆除		项	1	
19	管架		项	1	
20	立管改造		项	1	

 南京瑞迪建设科技有限公司 Nanjing R&D Tech Group Co., Ltd. 设计资质证书编号: A132030506, A232030503 中国 南京 广州路 223 号	审 定		项目编号	
	审 核		子 项	金鼎广场
	项目负责		专 业	给排水
	专业负责		设计阶段	招标设计
项目名称 邳州市城区二次供水项目	校 核		比 例	见 图
	设 计		版 次	0
图纸内容 金鼎广场平面布置及材料表	制 图		日 期	2020.09
	图 号	JDGC-GPS-01		

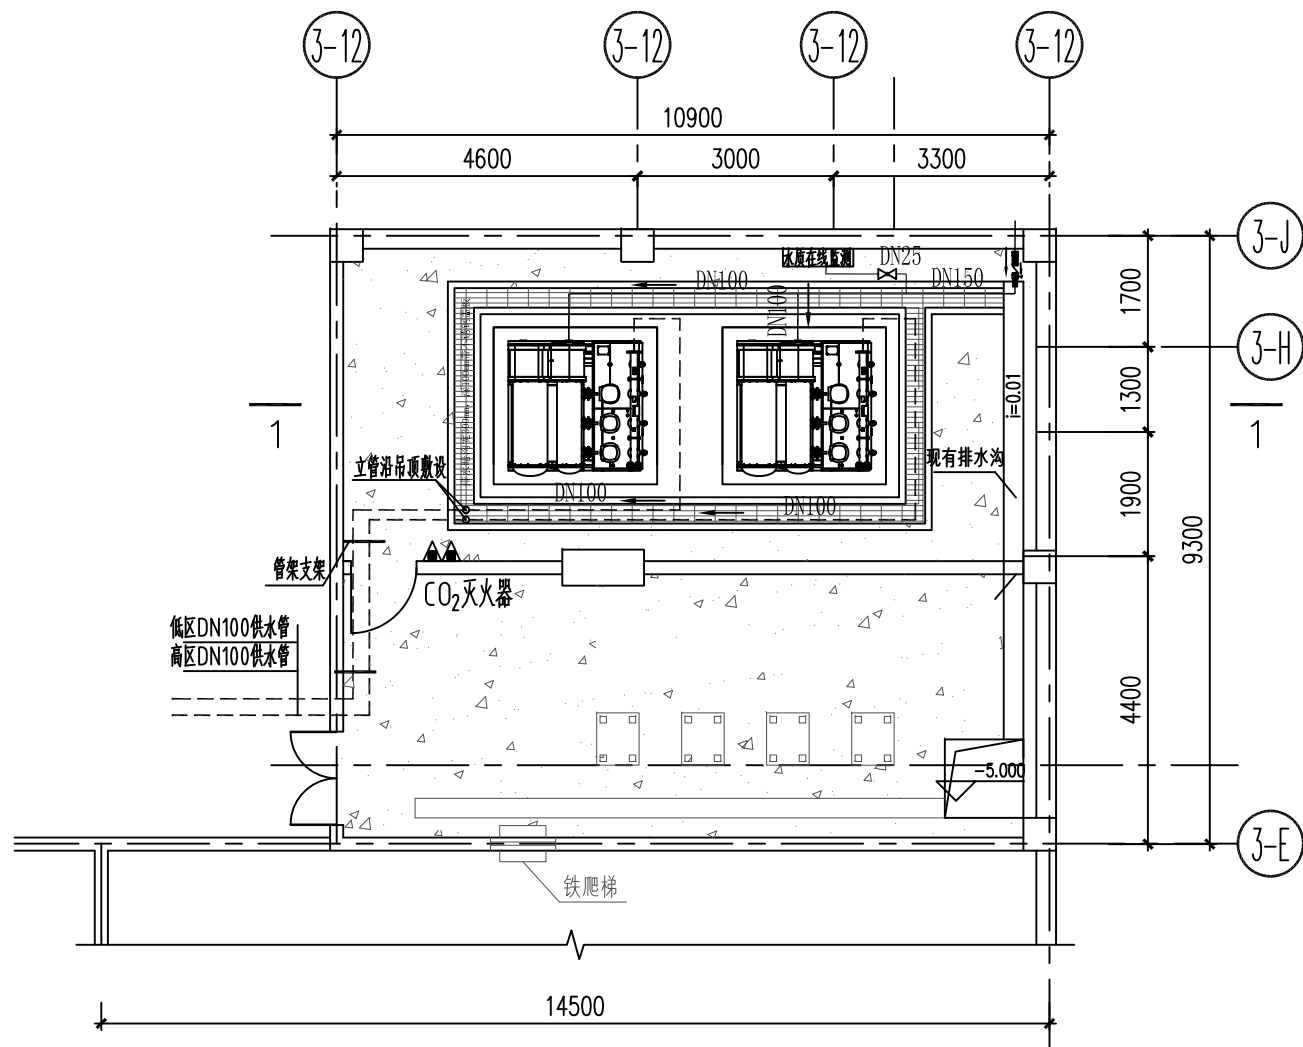


二次供水泵房平面布置图

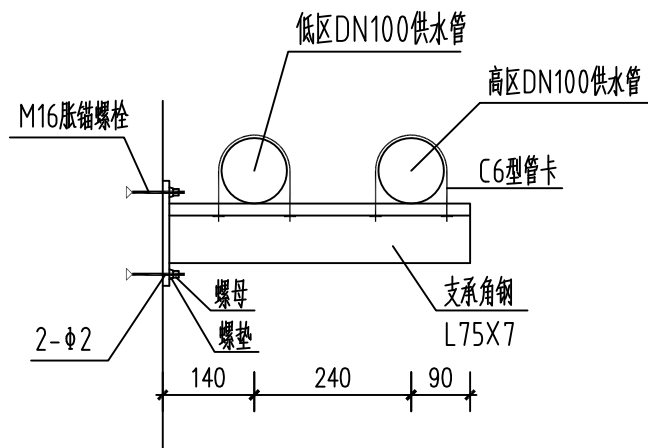

管道支架立面图

说明:

- 1、水泵房平面尺寸根据甲方提供竣工图纸资料进行绘制。
- 2、原泵房泵体严重老化,水箱漏水,泵房积水情况较严重。本次考虑拆除水箱以及原二次供水设备。更换无负压二次生活供水设备2套,并对泵房内管线设备进行更换。
- 3、小区1~4层市政管网直供,5~10为低层供水区,11~16层为高层供水区。

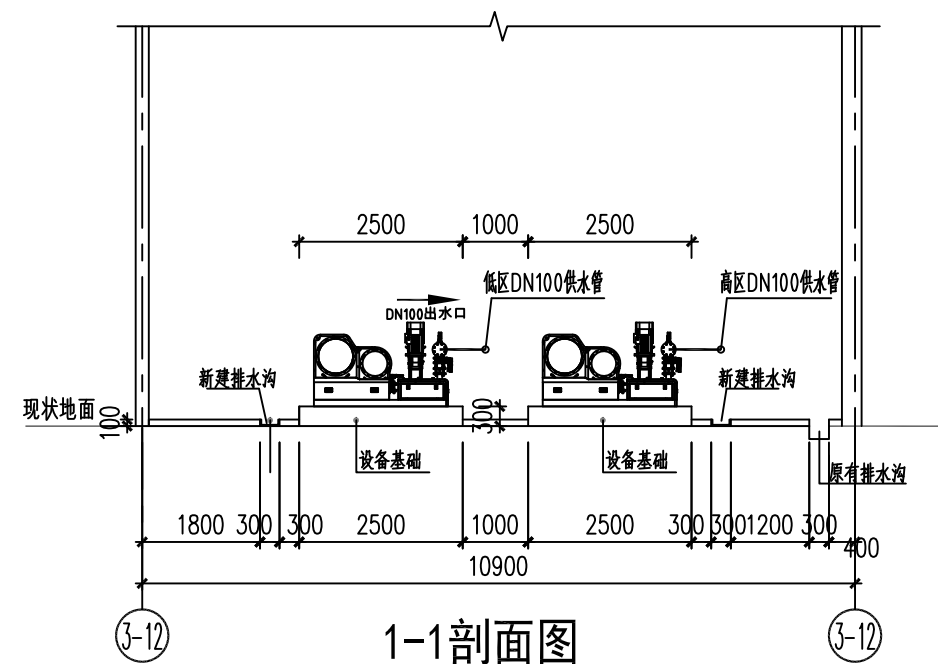


1-1剖面图


主要设备材料表

序号	设备材料	规格参数	单位	数量	备注
1	智联无负压智联供水设备(低区)	100ZWG(I) 3/WDL10-6	套	1	成套设备,含控制柜
2	智联无负压智联供水设备(高区)	100ZWG(I) 3/WDL10-8	套	1	成套设备,含控制柜
3	供水管	DN150	米	8	不锈钢管
4	供水管	DN100	米	50	不锈钢管
5	给水管	DN25	米	1	不锈钢管
6	地面溢水探头		套	1	带连锁、远传报警功能
7	电动阀	DN150	个	1	
8	电动阀	DN100	个	2	
9	闸阀	DN100	个	2	
10	闸阀	DN25	个	1	
11	止回阀	DN100	个	2	
12	流量计	DN100	个	2	
13	压力表	DN25	个	2	
14	除湿机	DH-890 N=2kW	套	1	220V
15	轴流风机	No.3.15/380V	套	1	低噪型,带定时开关
16	干粉灭火器	MF/ABC4	具	2	
17	水质在线监测仪		套	1	
18	水泵拆除		项	1	
19	水箱拆除		项	1	
20	管架		项	1	

 南京瑞迪建设科技有限公司 Nanjing R&D Tech Group Co., Ltd. 设计资质证书编号: A132030506, A232030503 中国 南京 广州路 223 号	审定		项目编号	
	审核		子项	华宇佳园
	项目负责		专业	给排水
	专业负责		设计阶段	招标投标
	校核		比例	见图
项目名称 邳州市城区二次供水项目	设计		版次	0
	制图		日期	2020.09
	图号		HYJY-GPS-01	
图纸内容 华宇家园泵房平面布置及材料表				

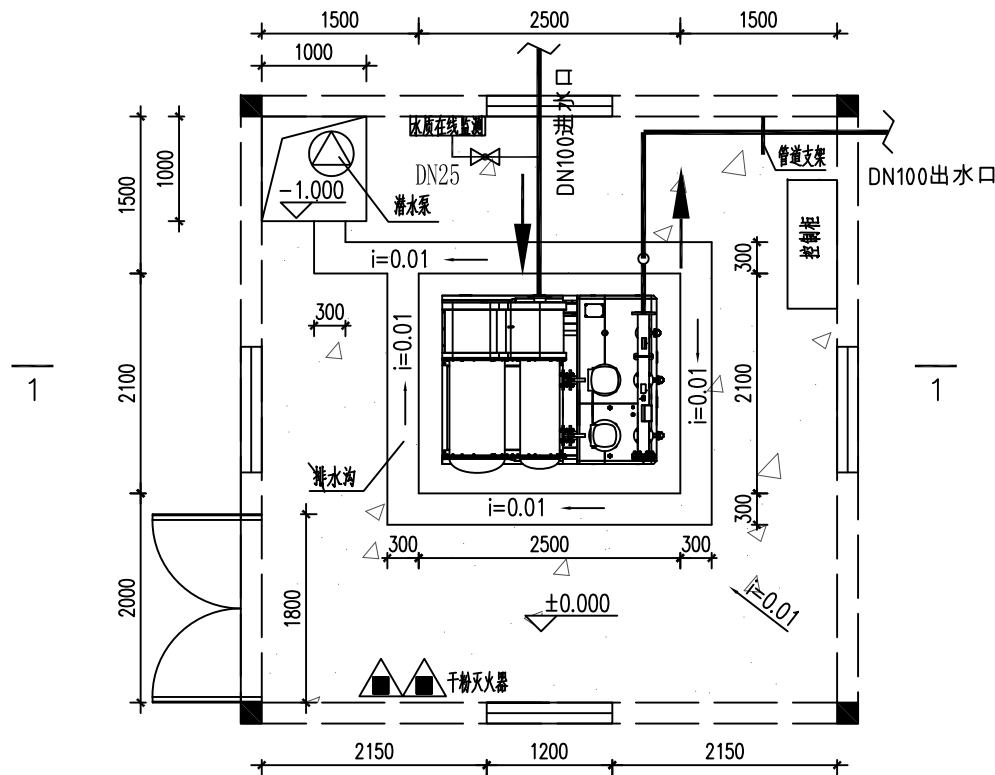


三星花苑泵房地面改造平面图
(两台泵)

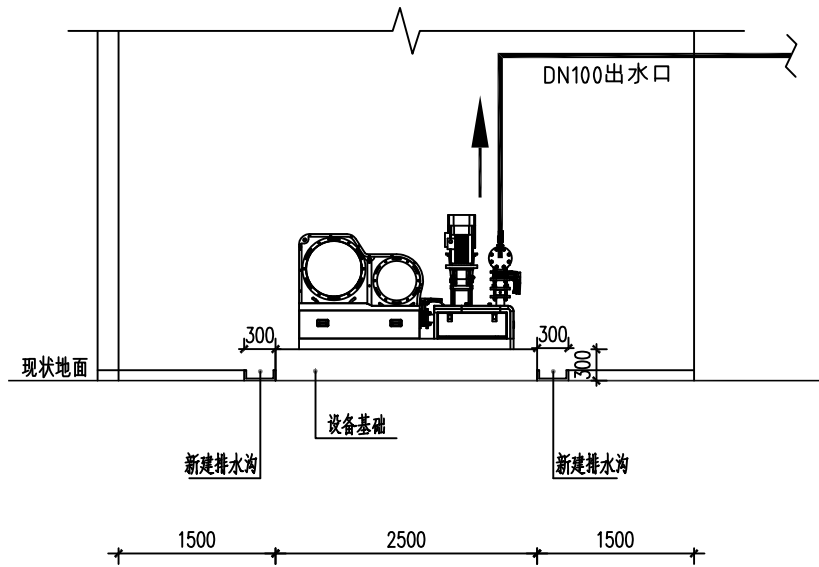

三星花苑泵房地面改造1-1剖面图
(两台泵)

说明:

- 1、图中尺寸以mm计。
- 2、小区二次供水设备选型详见主要设备材料表。

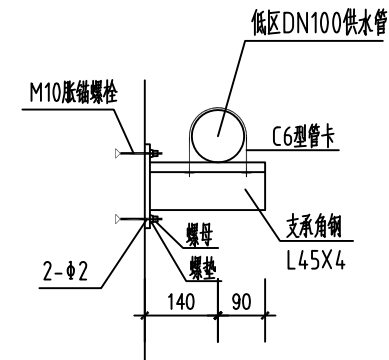


管道支架立面图

主要设备材料表

序号	设备材料	规格参数	单位	数量	备注
1	智联无负压智能供水设备	100ZWG (I) 2/WDL15-5	套	1	成套设备,含控制柜
2	供水管	DN150	米	/	不锈钢管
3	供水管	DN100	米	10	不锈钢管
4	给水管	DN25	米	1	不锈钢管
5	地面溢水探头		套	1	带连锁、远传报警功能
6	电动阀	DN100	个	1	
7	闸阀	DN100	个	2	
8	闸阀	DN25	个	1	
9	止回阀	DN100	个	1	
10	流量计	DN100	个	1	
11	压力表	DN25	个	1	
12	除湿机	DH-890 N=2kW	套	1	220V
13	轴流风机	No.3.15/380V	套	1	低噪型,带定时开关
14	干粉灭火器	MF/ABC4	具	2	
15	潜水泵	WDL15-5, N=4kw	套	1	6~11层
16	水质在线监测仪		套	1	
17	水泵拆除		项	1	
18	水箱拆除		项	1	
19	管架		项	1	
20	立管改造		项	1	


 南京瑞迪建设科技有限公司 Nanjing R&D Tech Group Co., Ltd. 设计资质证书编号: A132030506, A232030503 中国 南京 广州路 223 号	审 定		项目编号	
	审 核		子 项	三星花苑
	项目负责		专 业	给排水
	专业负责		设计阶段	招标设计
	校 核		比 例	见 图
项目名称 邳州市城区二次供水项目	设 计		版 次	0
图纸内容 三星花苑泵房平面布置及材料表	制 图		日 期	2020.09
	图 号	SXHY-GPS-01		

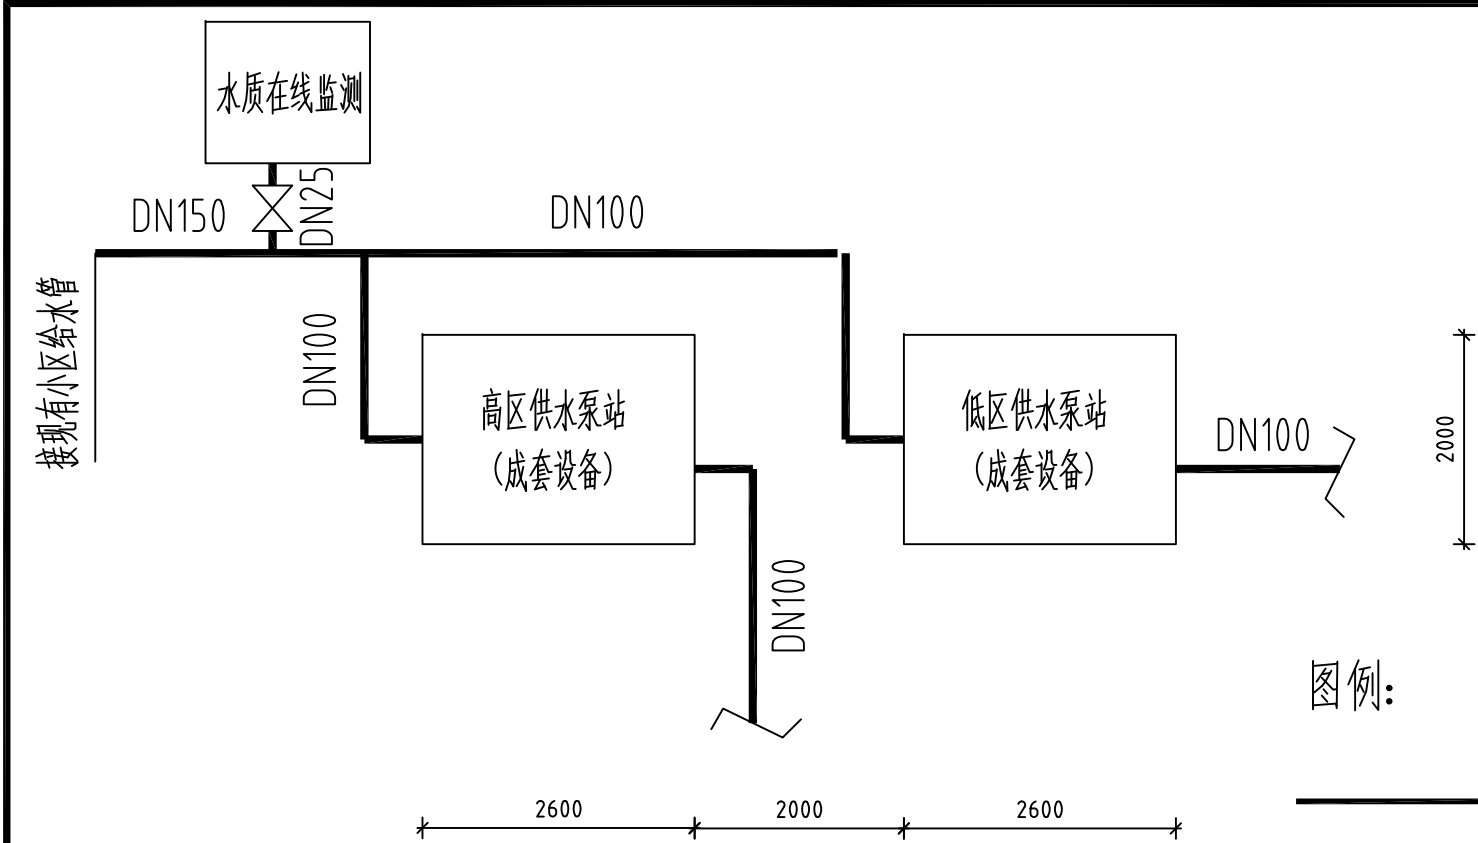


新建二次供水泵站局部放大图

图例:


- 小区市政给水管
- 低区二次供水管
- 高区二次供水管

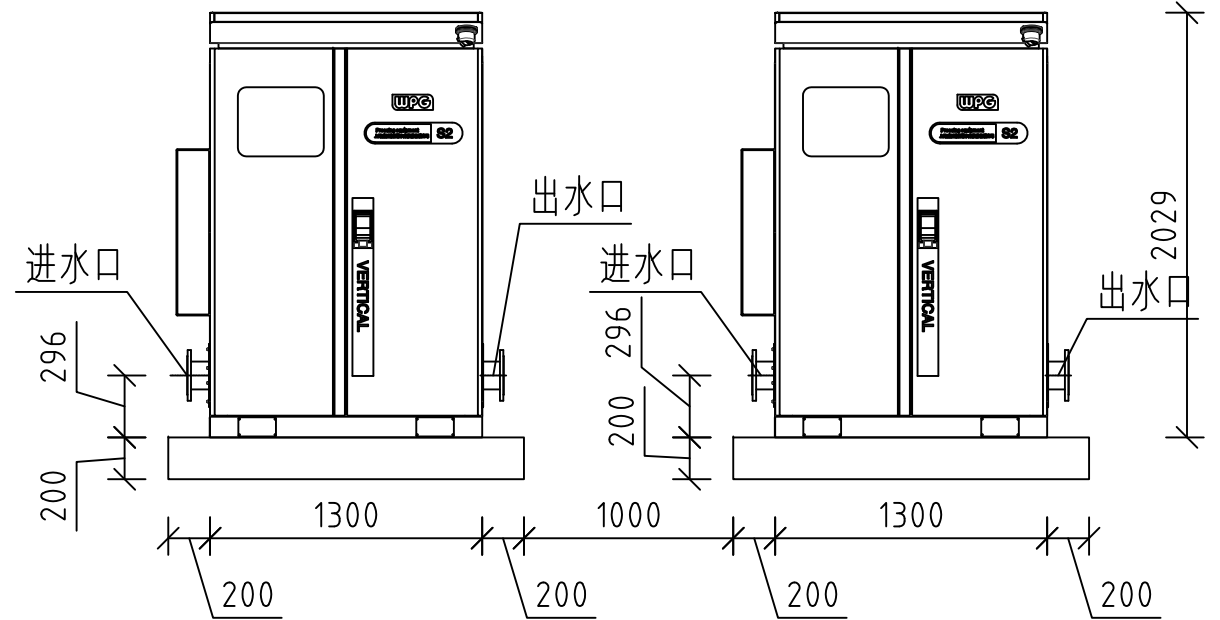

二次供水设备安装立面示意图

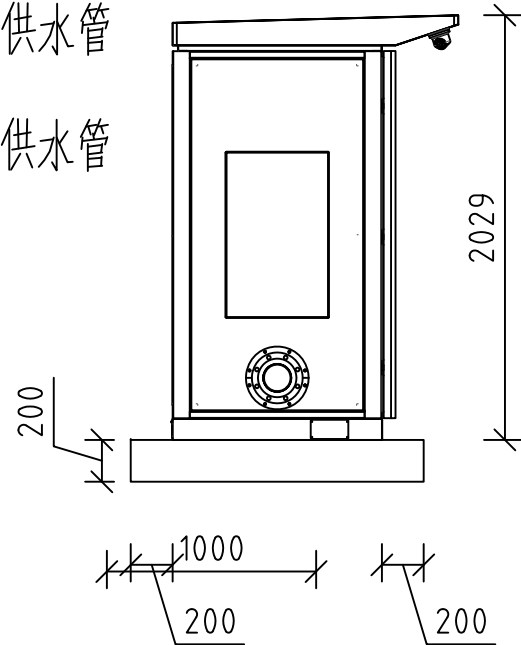

右侧立面图

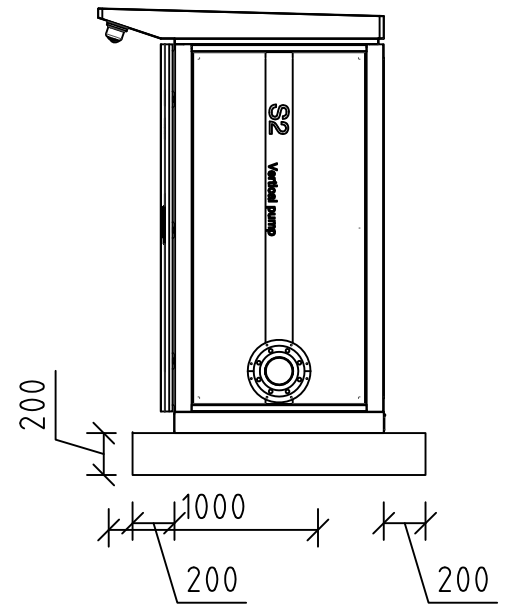

左侧立面图


主要设备材料表

序号	设备材料	规格参数	单位	数量	备注
1	无负压供水设备（低区）	ZWG(S)-S2-23.5-47.8-4	套	1	水泵型号WDL15-4,功率4kw,5~11层
2	无负压供水设备（高区）	ZWG(S)-S2-23.5-67.6-5.5	套	1	水泵型号WDL15-6,功率5.5kw,12~17层
3	供水管	DN150	米	8	钢塑复合管
4	供水管	DN100	米	104.2	埋地
5	给水管	DN25	米	3	不锈钢管
6	闸门井	DN100	座	24	
7	水质检测仪		套	1	
8	立管改造		项	1	


说明:

- 图中尺寸以mm计。
- 小区二次供水设备选型详见主要设备材料表。

 南京瑞迪建设科技有限公司 Nanjing R&D Tech Group Co., Ltd. 设计资质证书编号: A132030506, A232030503 中国 南京 广州路 223 号	审 定		项目编号	
	审 核		子 项	名城国际
	项目负责		专 业	给排水
	专业负责		设计阶段	招标设计
项目名称 邳州市城区二次供水项目	校 核		比 例	见 图
	设 计		版 次	0
图纸内容 名城国际（新建）泵房平面布置及材料表	制 图		日 期	2020.09
	图 号	MCGJ-GPS-01		

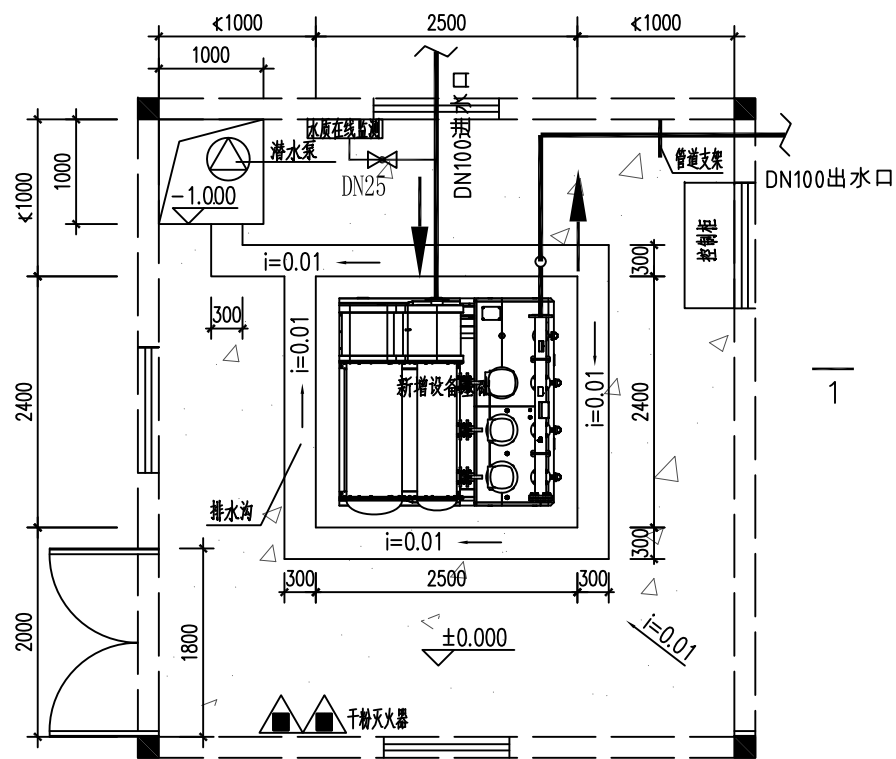


泵房地面改造平面图
(三台泵)

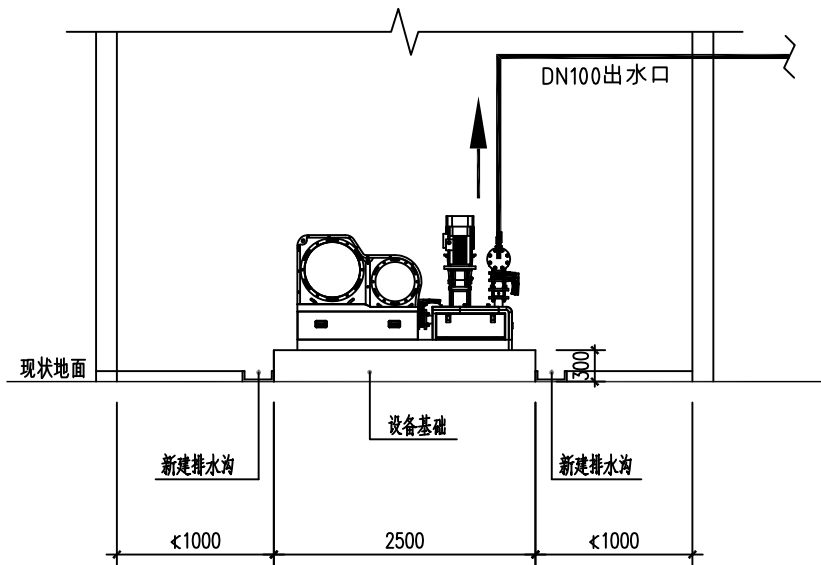

1-1剖面图

说明:

- 1、图中尺寸以mm计。
- 2、小区二次供水设备选型详见“小区无负压供水设备选型表”。
- 3、供水设备布置在小区4~11层。

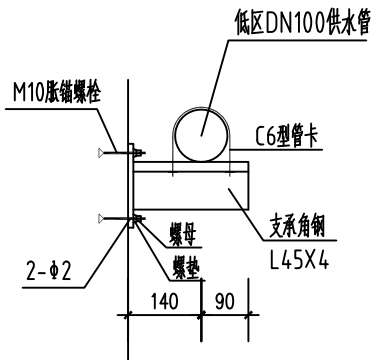


管道支架立面图


主要设备材料表

序号	设备材料	规格参数	单位	数量	备注
1	智能无负压智能供水设备	150ZWG (I) 3/WDL45-3-2	套	1	成套设备,含控制柜
2	供水管	DN150	米	8	不锈钢管
3	供水管	DN100	米	600	不锈钢管
4	给水管	DN25	米	1	不锈钢管
5	地面溢水探头		套	1	带连锁、远传报警功能
6	电动阀	DN100	个	1	
7	闸阀	DN100	个	2	
8	闸阀	DN25	个	1	
9	止回阀	DN100	个	1	
10	流量计	DN100	个	1	
11	压力表	DN25	个	1	
12	除湿机	DH-890 N=2kW	套	1	220V
13	轴流风机	No.3.15/380V	套	1	低噪型,带定时开关
14	干粉灭火器	MF/ABC4	具	2	
15	潜水泵	Q=12m³/h, H=8m, N=0.75Kw	套	1	
16	水质在线监测仪		套	1	
17	水泵拆除		项	1	
18	水箱拆除		项	1	
19	管架		项	1	
20	立管改造		项	1	

南京瑞迪建设科技有限公司 Nanjing R&D Tech Group Co., Ltd. 设计资质证书编号: A132030506, A232030503 中国 南京 广州路 223 号 项目名称 邳州市城区二次供水项目 图纸内容 盛世家园平面布置及材料表	审 定		项目编号	
	审 核		子 项	盛世家园
	项目负责		专 业	给排水
	专业负责		设计阶段	招标设计
	校 核		比 例	见 图
	设 计		版 次	0
	制 图		日 期	2020.09
	图 号	SSJY-GPS-01		

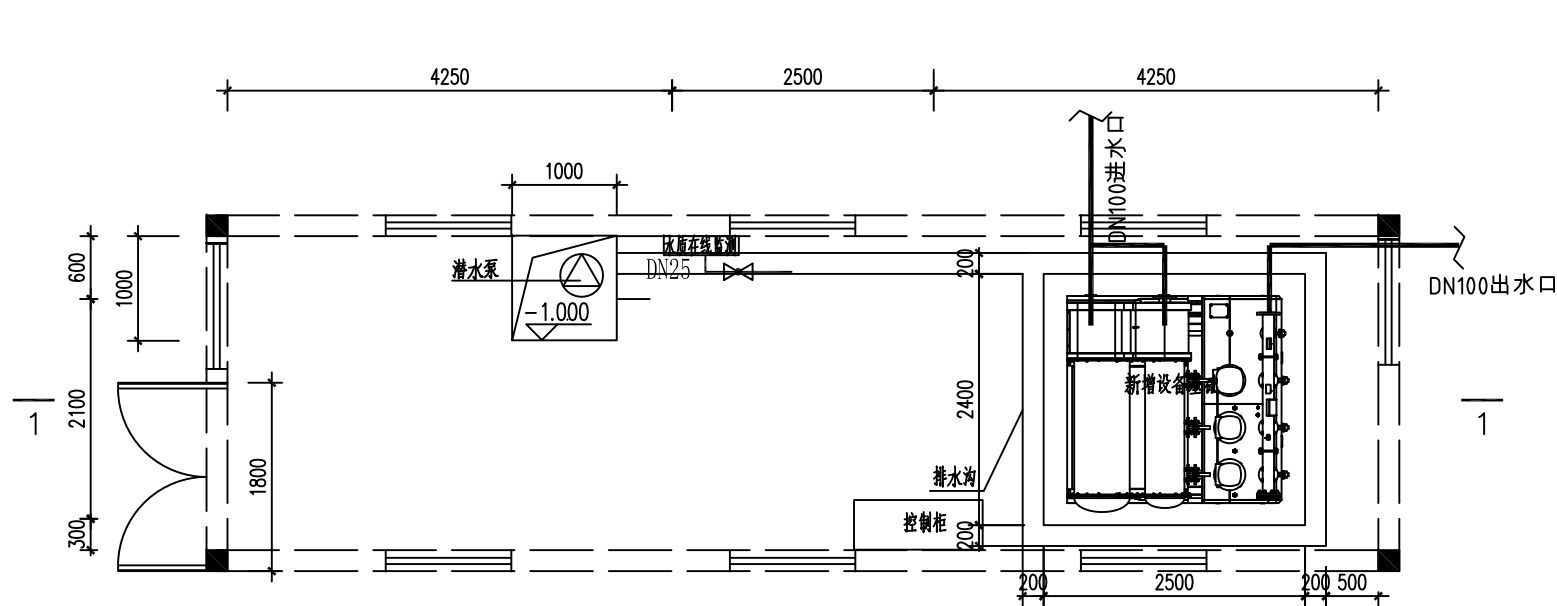


泵房地面改造平面图
(两台泵)

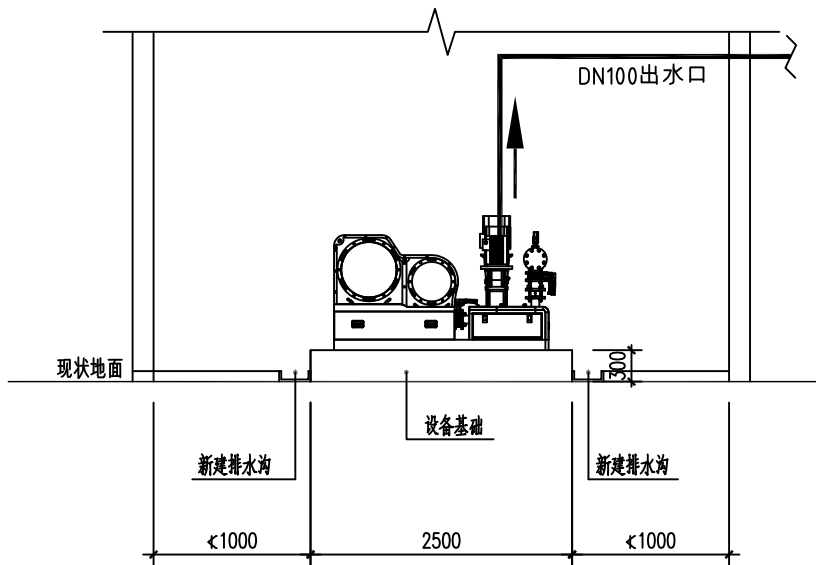

1-1剖面图

说明:

- 1、图中尺寸以mm计。
- 2、小区二次供水设备选型详见“小区无负压供水设备选型表”。
- 3、供水设备布置在小区6~11层。

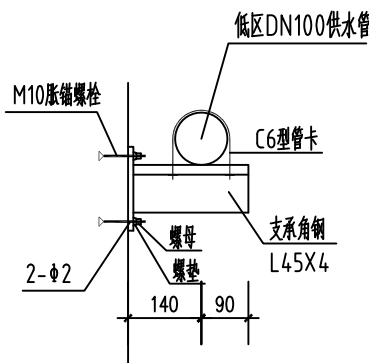


管道支架立面图


主要设备材料表

序号	设备材料	规格参数	单位	数量	备 注
1	智联无负压智联供水设备	100ZWG (I) 3/WDL15-5	套	1	成套设备,含控制柜
2	供水管	DN150	米	8	不锈钢管
3	供水管	DN100	米	10	不锈钢管
4	给水管	DN25	米	1	不锈钢管
5	地面溢水探头		套	1	带连锁、远传报警功能
6	电动阀	DN100	个	1	
7	闸阀	DN100	个	2	
8	闸阀	DN25	个	1	
9	止回阀	DN100	个	1	
10	流量计	DN100	个	1	
11	压力表	DN25	个	1	
12	除湿机	DH-890 N=2kW	套	1	220V
13	轴流风机	No.3.15/380V	套	1	低噪型,带定时开关
14	干粉灭火器	MF/ABC4	具	2	
15	潜水泵	Q=12m³/h, H=8m, N=0.75Kw	套	1	
16	水质在线监测仪		套	1	
17	水泵拆除		项	1	
18	水箱拆除		项	1	
19	管架		项	1	
20	立管改造		项	1	

南京瑞迪建设科技有限公司 Nanjing R&D Tech Group Co., Ltd. 设计资质证书编号: A132030506, A232030503 中国 南京 广州路 223 号 项目名称 邳州市城区二次供水项目 图纸内容 现代汉城平面布置及材料表	审 定		项目编号	
	审 核		子 项	现代汉城
	项目负责		专 业	给排水
	专业负责		设计阶段	招标设计
	校 核		比 例	见 图
	设 计		版 次	0
	制 图		日 期	2020.09
	图 号	XDHC-GPS-01		

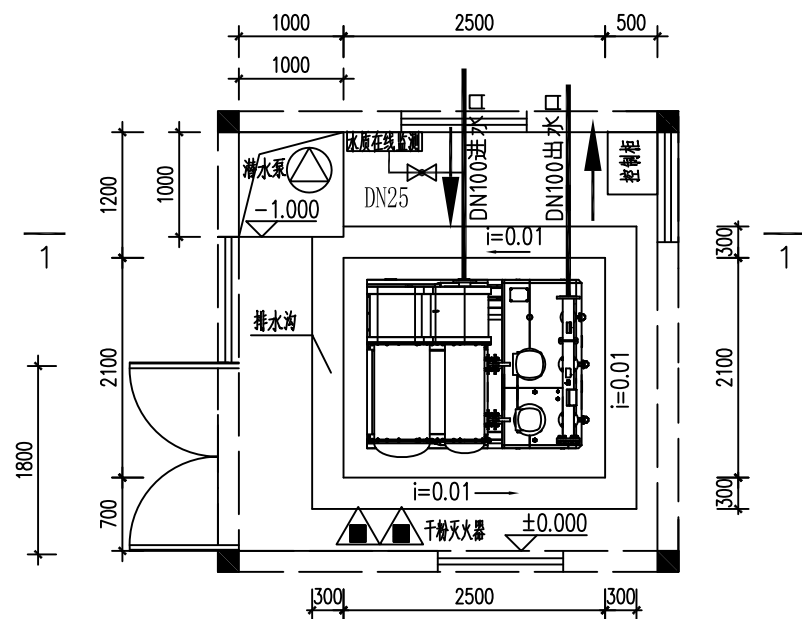


泵房地面改造平面图
(两台泵)

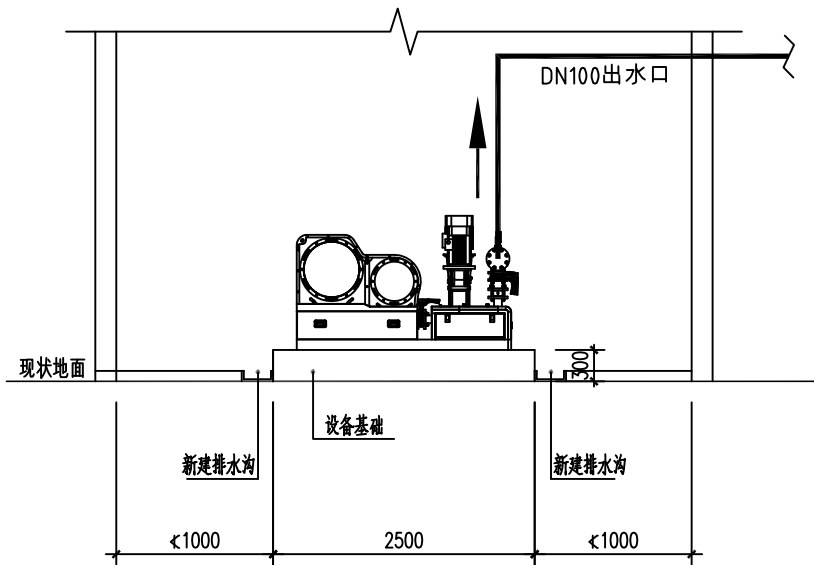

1-1剖面图

- 说明:
- 1、图中尺寸以mm计。
 - 2、小区二次供水设备选型详见“小区无负压供水设备选型表”。
 - 3、布置在小区5~10层的供水设备型号为100ZWG(I) 2/WDL10-5, 水泵型号为WDL10-5, N=2.2kw。
 - 4、布置在小区11~15层的供水设备型号为100ZWG(I) 2/WDL10-7, 水泵型号为WDL10-7, N=3kw。


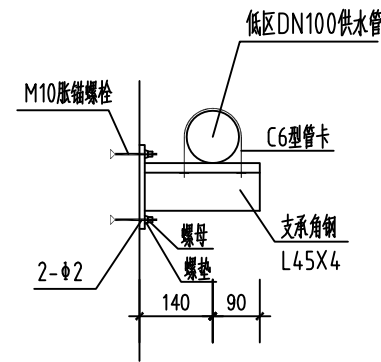


管道支架立面图

主要设备材料表

序号	设备材料	规格参数	单 位	数量	备 注
1	智能无负压智能供水设备		套	2	成套设备,含控制柜
2	供水管	DN150	米	8	不锈钢管
3	供水管	DN100	米	100	不锈钢管
4	给水管	DN25	米	1	不锈钢管
5	地面溢水探头		套	2	带连锁、远传报警功能
6	电动阀	DN100	个	2	
7	闸阀	DN100	个	4	
8	闸阀	DN25	个	2	
9	止回阀	DN100	个	2	
10	流量计	DN100	个	2	
11	压力表	DN25	个	2	
12	除湿机	DH-890 N=2kW	套	1	220V
13	轴流风机	No.3.15/380V	套	1	低噪型,带定时开关
14	干粉灭火器	MF/ABC4	具	2	
15	潜水泵	Q=12m³/h, H=8m, N=0.75Kw	套	1	
16	水质在线监测仪		套	1	
17	水泵拆除		项	1	
18	水箱拆除		项	1	
19	管架		项	1	
20	立管改造		项	1	


 南京瑞迪建设科技有限公司 Nanjing R&D Tech Group Co., Ltd. 设计资质证书编号: A132030506, A232030503 中国 南京 广州路223号	审 定		项目编号	
	审 核		子 项	博士苑
	项目负责		专 业	给排水
	专业负责		设计阶段	招标设计
项目名称 邳州市城区二次供水项目	校 核		比 例	见 图
	设 计		版 次	0
	制 图		日 期	2020.09
	图 号	BSY-GPS-01		
图纸内容 博士苑平面布置及材料表				

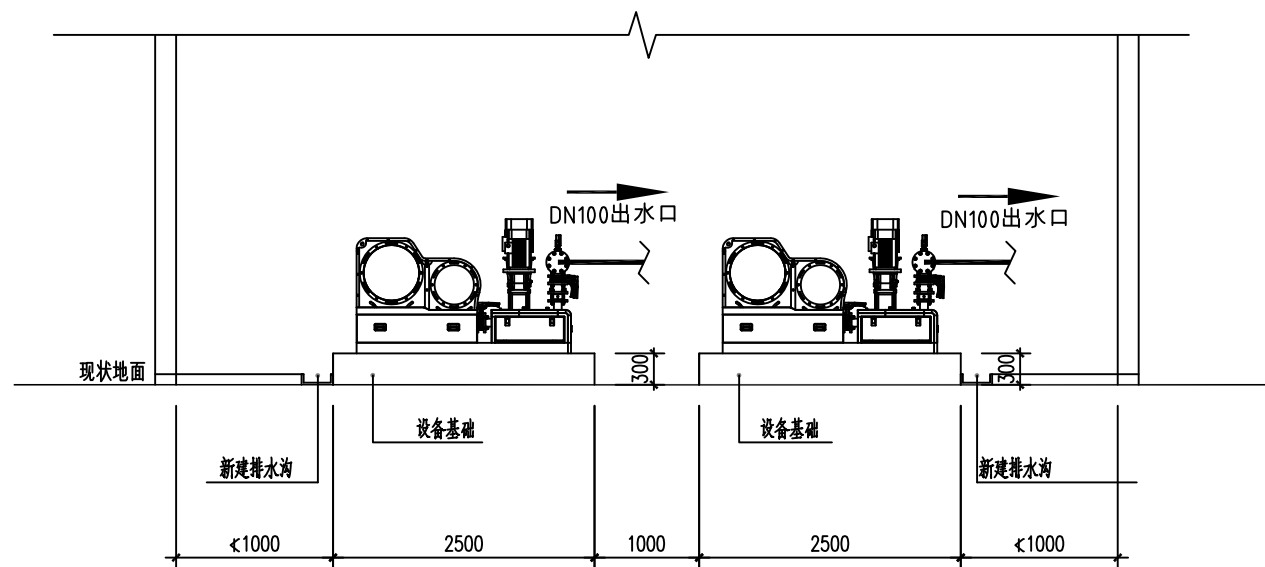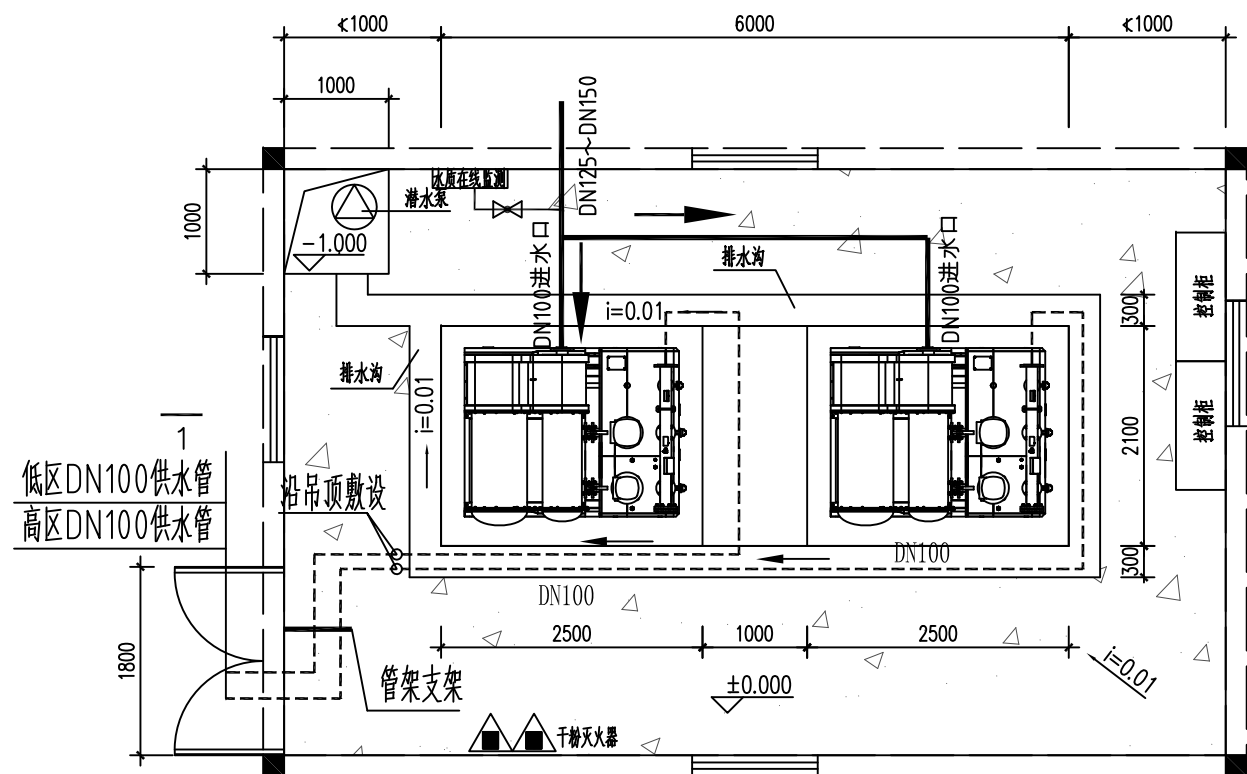

1-1剖面图

说明:

- 图中尺寸以mm计。
- 小区二次供水设备选型详见“小区无负压供水设备选型表”。
- 布置在小区5~10层的供水设备型号为100ZWG(I) 2/WDL5-10,水泵型号为WDL5-10, N=1.5kw。
- 布置在小区11~16层的供水设备型号为100ZWG(I) 2/WDL5-14,水泵型号为WDL5-14, N=2.2kw。

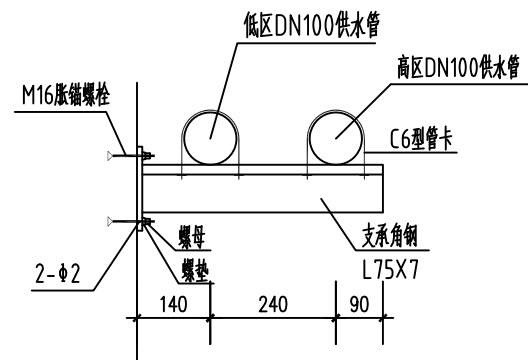


管道支架立面图


主要设备材料表

序号	设备材料	规格参数	单位	数量	备注
1	智能无负压智能供水设备		套	2	成套设备,含控制柜
2	供水管	DN150	米	8	不锈钢管
3	供水管	DN100	米	15	不锈钢管
4	给水管	DN25	米	1	不锈钢管
5	地面溢水探头		套	2	带连锁、远传报警功能
6	电动阀	DN100	个	2	
7	闸阀	DN100	个	4	
8	闸阀	DN25	个	2	
9	止回阀	DN100	个	2	
10	流量计	DN100	个	2	
11	压力表	DN25	个	2	
12	除湿机	DH-890 N=2kW	套	1	220V
13	轴流风机	No.3.15/380V	套	1	低噪音,带定时开关
14	干粉灭火器	MF/ABC4	具	2	
15	潜水泵	Q=12m³/h, H=8m, N=0.75Kw	套	1	
16	水质在线监测仪		套	1	
17	水泵拆除		项	1	
18	水箱拆除		项	1	
19	管架		项	1	
20	立管改造		项	1	

 南京瑞迪建设科技有限公司 Nanjing R&D Tech Group Co., Ltd. 设计资质证书编号: A132030506, A232030503 中国 南京 广州路 223 号	审 定		项目编号		
	审 核		子 项		清华楼
	项目负责		专 业		给排水
	专业负责		设计阶段		招标设计
项目名称 邳州市城区二次供水项目	校 核		比 例		见 图
	设 计		版 次		0
图纸内容 清华楼平面布置及材料表	制 图		日 期		2020.09
	图 号		QHL-GPS-01		

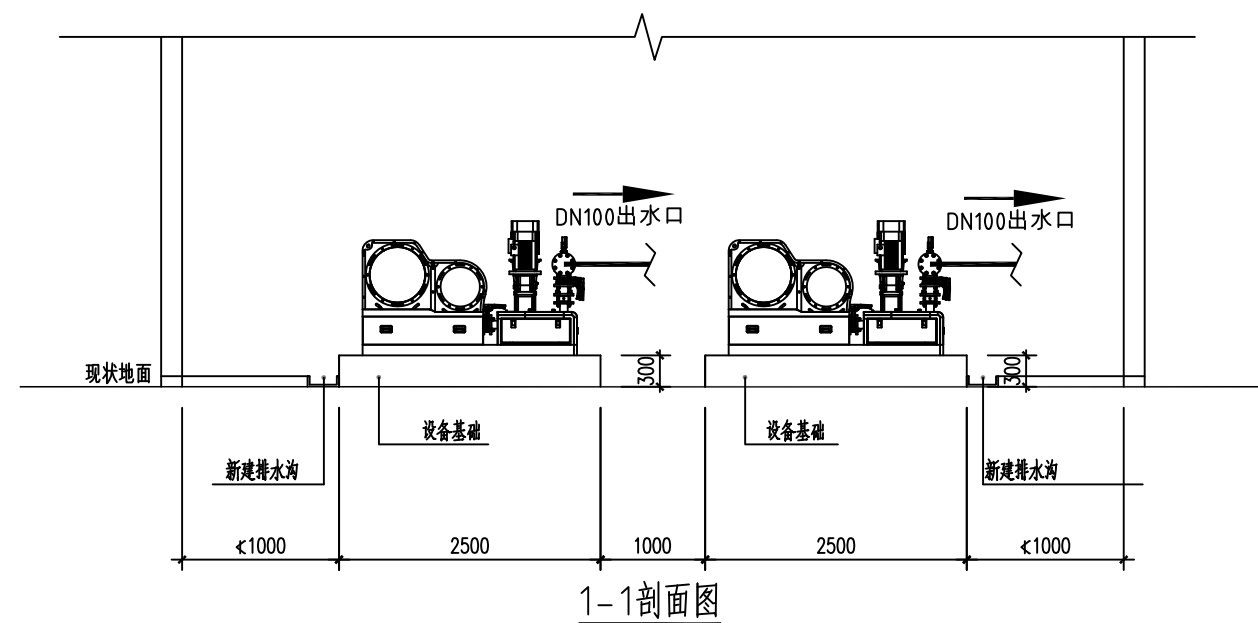


- 1、图中尺寸以mm计。
- 2、小区二次供水设备选型详见“小区无负压供水设备选型表”。
- 3、布置在小区5~10层的供水设备型号为100ZWG(I)2/WDL10-5,水泵型号为WDL10-5, N=2.2kw。
- 4、布置在小区11~16层的供水设备型号为100ZWG(I)2/WDL10-7,水泵型号为WDL5-7, N=3kw。

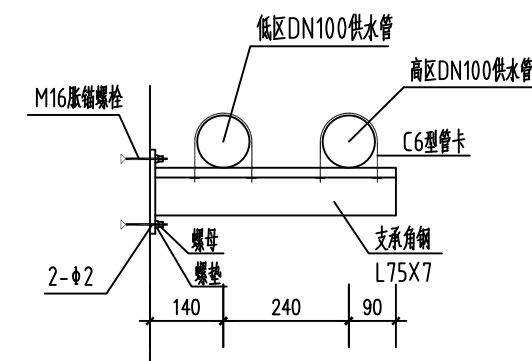


序号	设备材料	规格参数	单位	数量	备 注
1	智联无负压智联供水设备		套	2	成套设备,含控制柜
2	供水管	DN150	米	8	不锈钢管
3	供水管	DN100	米	100	不锈钢管
4	给水管	DN25	米	1	不锈钢管
5	地面溢水探头		套	2	带连锁、远传报警功能
6	电动阀	DN100	个	2	
7	闸阀	DN100	个	4	
8	闸阀	DN25	个	2	
9	止回阀	DN100	个	2	
10	流量计	DN100	个	2	
11	压力表	DN25	个	2	
12	除湿机	DH-890 N=2kw	套	1	220V
13	轴流风机	No.3.15/380V	套	1	低噪型,带定时开关
14	干粉灭火器	MF/ABC4	具	2	
15	潜水泵	Q=12m ³ /h, H=8m, N=0.75Kw	套	1	
16	水质在线监测仪		套	1	
17	水泵拆除		项	1	
18	水箱拆除		项	1	
19	管架		项	1	
20	立管改造		项	1	

 南京瑞迪建设科技有限公司 Nanjing R&D Tech Group Co., Ltd. 设计资质证书编号: A132030506, A232030503 中国 南京 广州路 223 号	审 定		项目编号	
	审 核		子 项	时代广场
项目名称 邳州市城区二次供水项目	项目负责人		专 业	给排水
	专业负责		设计阶段	招标投标
图纸内容 时代广场平面布置及材料表	校 核		比 例	见 图
	设 计		版 次	0
	制 图		日 期	2020.09
	图 号	SDGC-GPS-01		

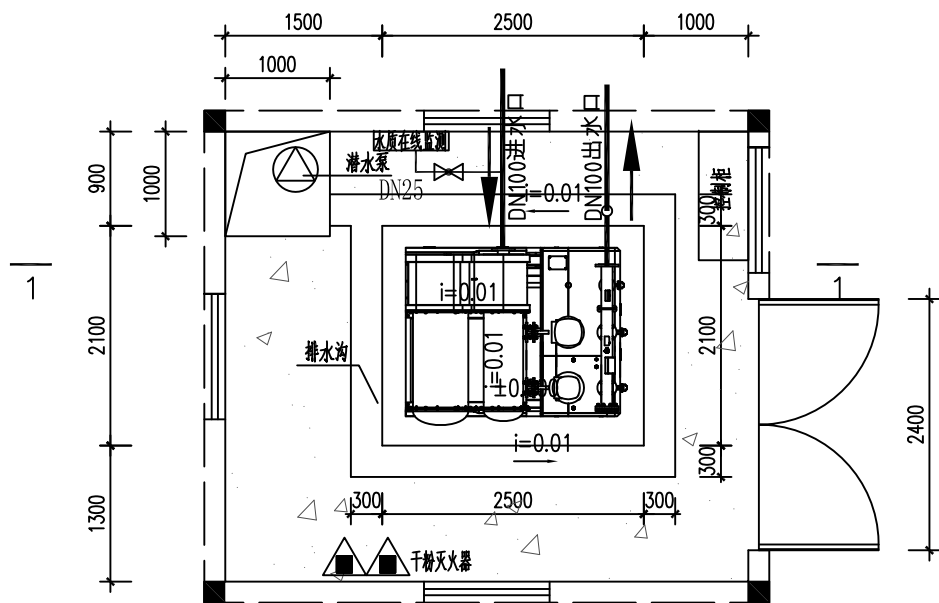


单套设备泵房地面改造平面图一

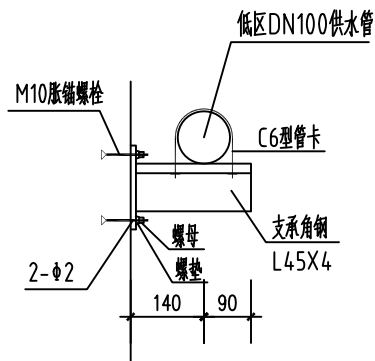

管道支架立面图


- 说明：
- 1、图中尺寸以mm计。
 - 2、主要设备与材料见表。

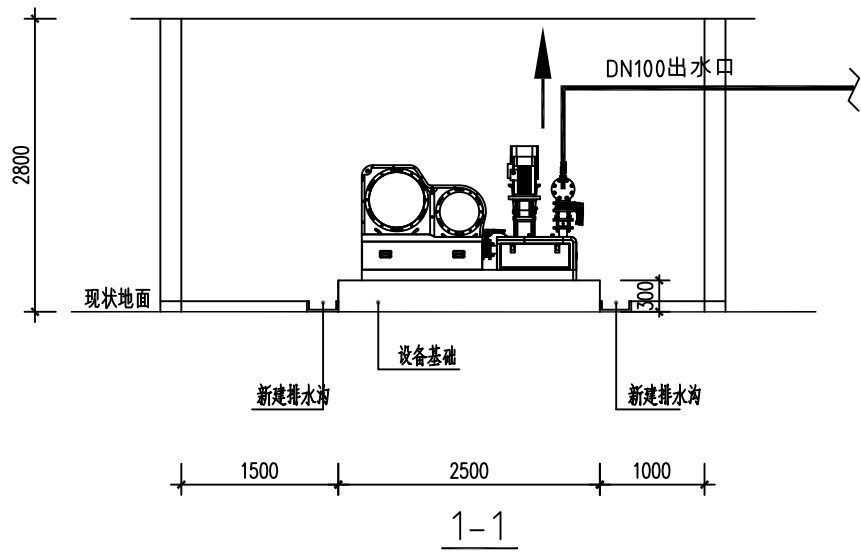


主要设备材料表

序号	设备材料	规格参数	单位	数量	备 注
1	智联无负压智联供水设备		套	1	成套设备,含控制柜
2	供水管	DN150	米	8	不锈钢管
3	供水管	DN100	米	10	不锈钢管
4	给水管	DN25	米	1	不锈钢管
5	地面溢水探头		套	1	带连锁、远传报警功能
6	电动阀	DN100	个	1	
7	闸阀	DN100	个	2	
8	闸阀	DN25	个	1	
9	止回阀	DN100	个	1	
10	流量计	DN100	个	1	
11	压力表	DN25	个	1	
12	除湿机	DH-890 N=2kW	套	1	220V
13	轴流风机	No.3.15/380V	套	1	低噪型,带定时开关
14	干粉灭火器	MF/ABC4	具	2	
15	潜水泵	WDL32-3, N=5.5kw	套	1	5~16层
16	水质在线监测仪		套	1	
17	水泵拆除		项	1	
18	水箱拆除		项	1	
19	管架		项	1	
20	立管改造		项	1	

 南京瑞迪建设科技有限公司 Nanjing R&D Tech Group Co., Ltd. 设计资质证书编号: A132030506, A232030503 中国 南京 广州路 223 号 项目名称 邳州市城区二次供水项目 图纸内容 中央佳地泵房平面布置及材料表	审 定		项目编号	
	审 核		子 项	中央佳地
	项目负责		专 业	给排水
	专业负责		设计阶段	招标设计
	校 核		比 例	见 图
	设 计		版 次	0
	制 图		日 期	2020.09
	图 号	ZYJD-GPS-01		

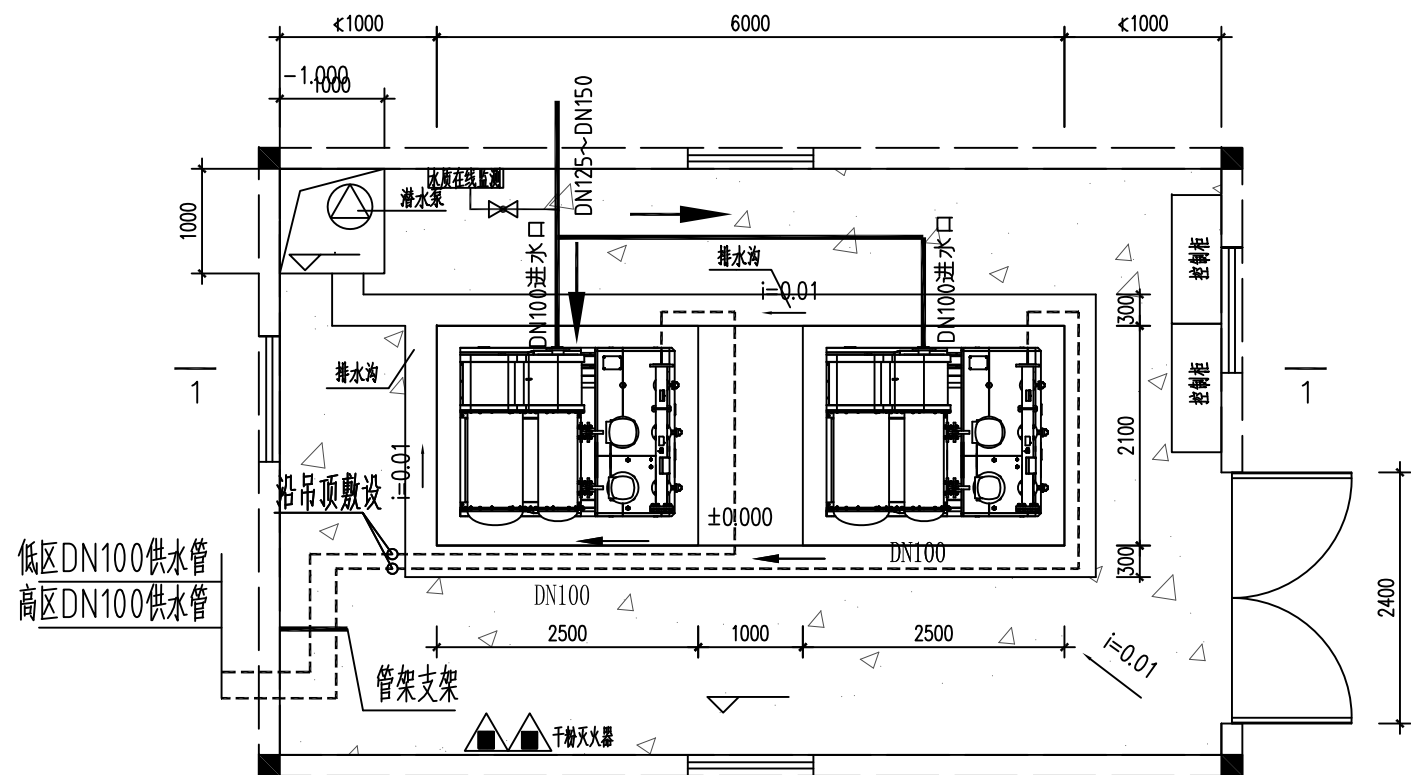


双套设备泵房地面改造平面图—
(两台泵)

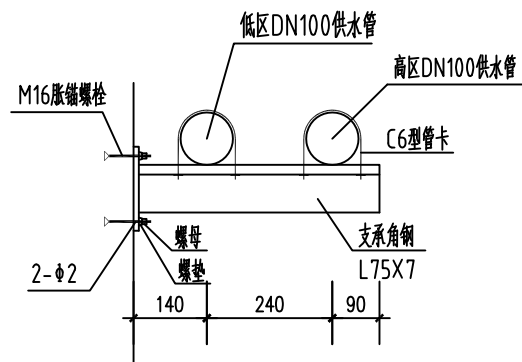

管道支架立面图


说明：
1、图中尺寸以mm计。
2、主要设备与材料见表。

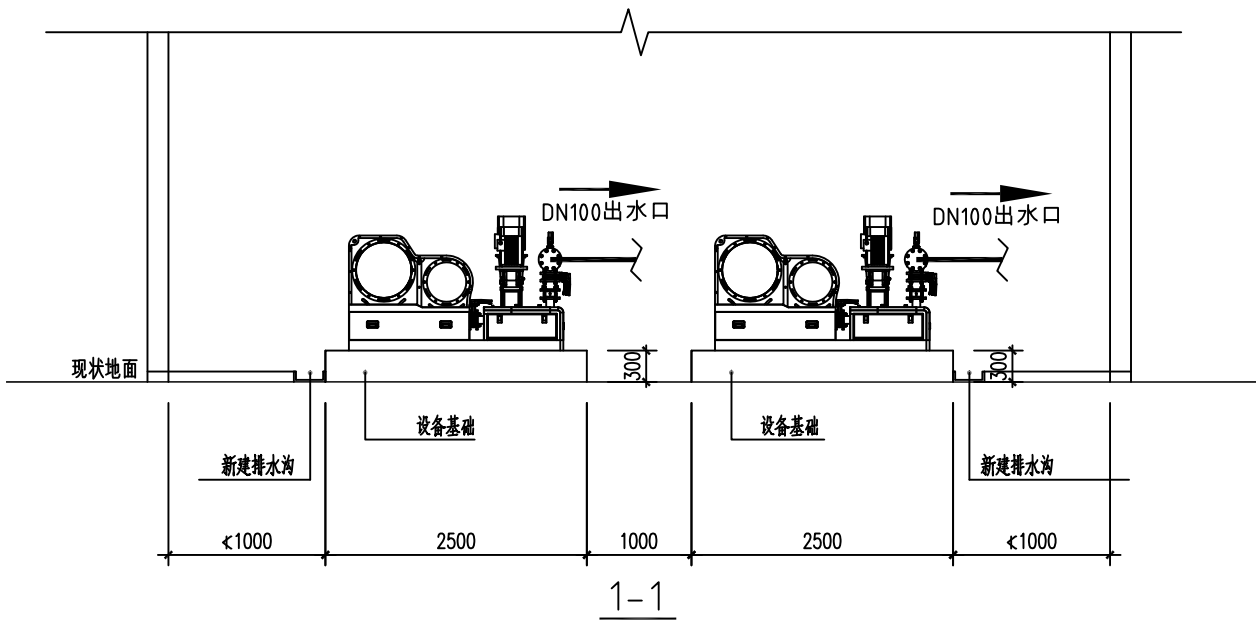


主要设备材料表

序号	设备材料	规格参数	单位	数量	备注
1	智能无负压智能供水设备		套	2	成套设备,含控制柜
2	供水管	DN150	米	8	不锈钢管
3	供水管	DN100	米	250	不锈钢管
4	给水管	DN25	米	1	不锈钢管
5	地面溢水探头		套	2	带连锁、远传报警功能
6	电动阀	DN100	个	2	
7	闸阀	DN100	个	4	
8	闸阀	DN25	个	2	
9	止回阀	DN100	个	2	
10	流量计	DN100	个	2	
11	压力表	DN25	个	2	
12	除湿机	DH-890 N=2kW	套	1	220V
13	轴流风机	No.3.15/380V	套	1	低噪型,带定时开关
14	干粉灭火器	MF/ABC4	具	2	
15	潜水泵	WDL10-5, N=2.2kw	套	2	4~9层
16	潜水泵	WDL10-7, N=3.0kw	套	2	10~15层
17	水质在线监测仪		套	1	
18	水泵拆除		项	1	
19	水箱拆除		项	1	
20	管架		项	1	
21	立管改造		项	1	

 南京瑞迪建设科技有限公司 Nanjing R&D Tech Group Co., Ltd. 设计资质证书编号: A132030506, A232030503 中国 南京 广州路 223 号	审 定		项目编号	
	审 核		子 项	亚新锦园
	项目负责		专 业	给排水
	专业负责		设计阶段	招标设计
项目名称 邳州市城区二次供水项目	校 核		比 例	见 图
	设 计		版 次	0
图纸内容 亚新锦园泵房平面布置及材料表	制 图		日 期	2020.09
	图 号		YXJY-GPS-01	

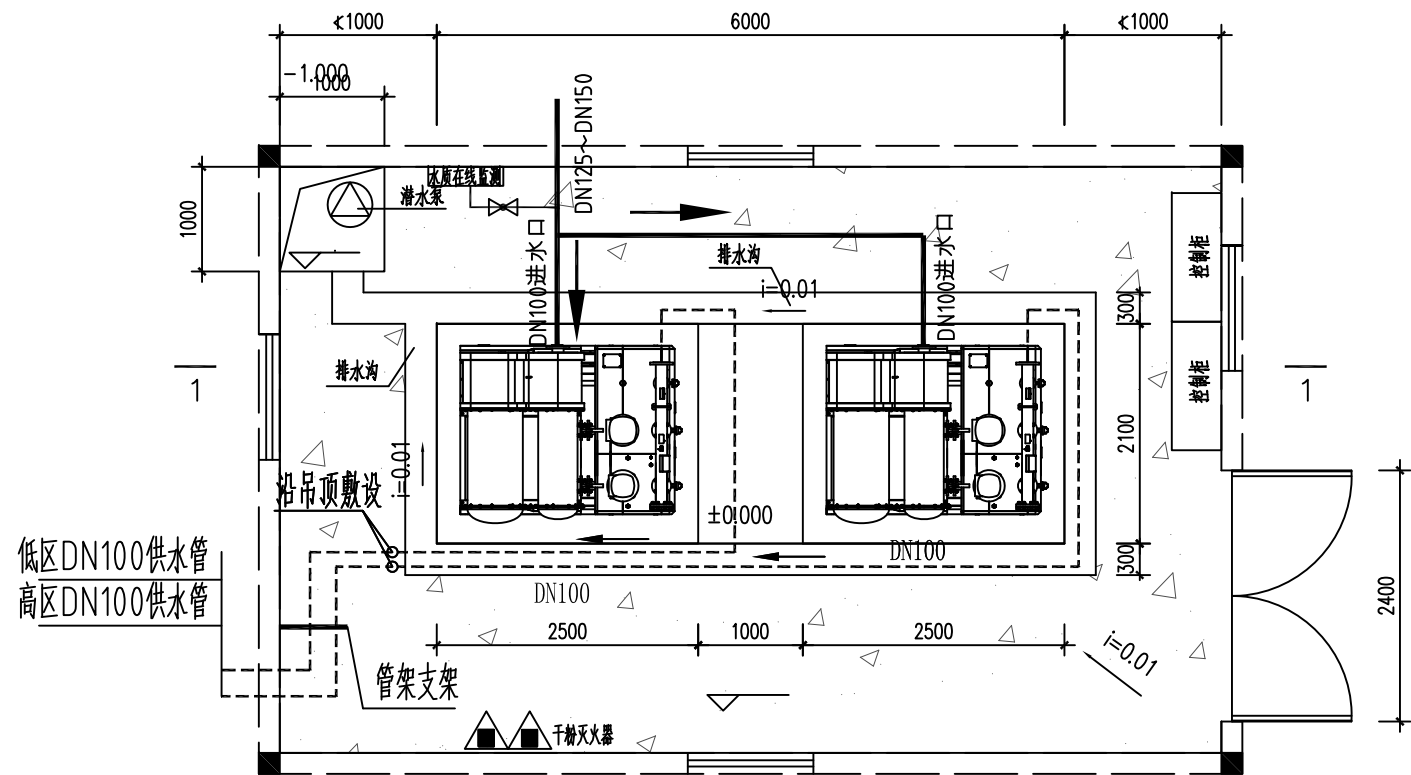


双套设备泵房地面改造平面图—
(两台泵)

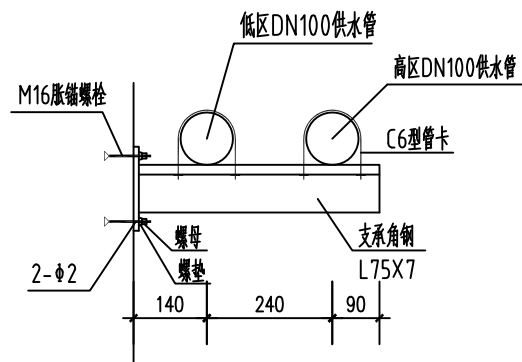

管道支架立面图

说明:


- 1、图中尺寸以mm计。
- 2、主要设备与材料见表。

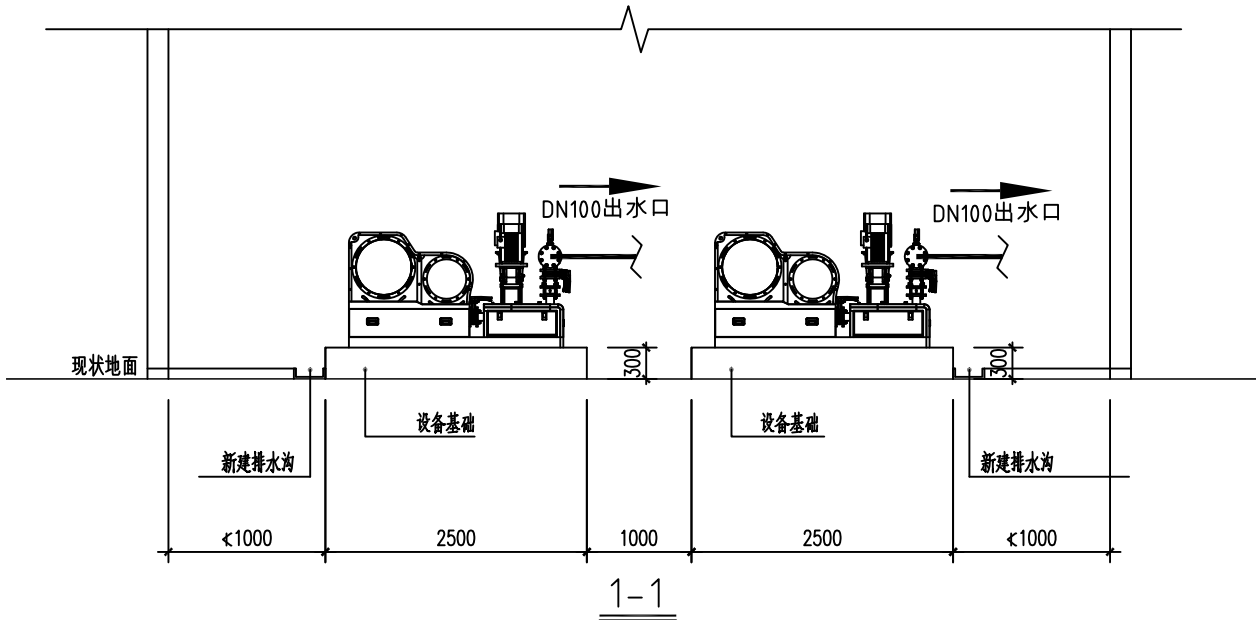


主要设备材料表

序号	设备材料	规格参数	单位	数量	备注
1	智能无负压智联供水设备		套	2	成套设备,含控制柜
2	供水管	DN150	米	9	不锈钢管
3	供水管	DN100	米	50	不锈钢管
4	给水管	DN25	米	1	不锈钢管
5	地面溢水探头		套	2	带连锁、远传报警功能
6	电动阀	DN100	个	2	
7	闸阀	DN100	个	4	
8	闸阀	DN25	个	2	
9	止回阀	DN100	个	2	
10	流量计	DN100	个	2	
11	压力表	DN25	个	2	
12	除湿机	DH-890 N=2kW	套	1	220V
13	轴流风机	No.3.15/380V	套	1	低噪型,带定时开关
14	干粉灭火器	MF/ABC4	具	2	
15	潜水泵	WDL10-6, N=2.2kw	套	2	4~10层
16	潜水泵	WDL10-8, N=3.0kw	套	2	11~17层
17	水质在线监测仪		套	1	
18	水泵拆除		项	1	
19	水箱拆除		项	1	
20	管架		项	1	
21	立管改造		项	1	

 南京瑞迪建设科技有限公司 Nanjing R&D Tech Group Co., Ltd. 设计资质证书编号: A132030506, A232030503 中国 南京 广州路 223 号	审 定		项目编号		
	审 核		子 项	宏大财富中心	
	项目负责		专 业	给排水	
	专业负责		设计阶段	初步设计	
	校 核		比 例	见 图	
项目名称	邳州市城区二次供水项目		设 计	版 次	0
图纸内容	宏大财富中心泵房平面布置及材料表		制 图	日 期	2020.09
			图 号	HDCFZX-GPS-01	

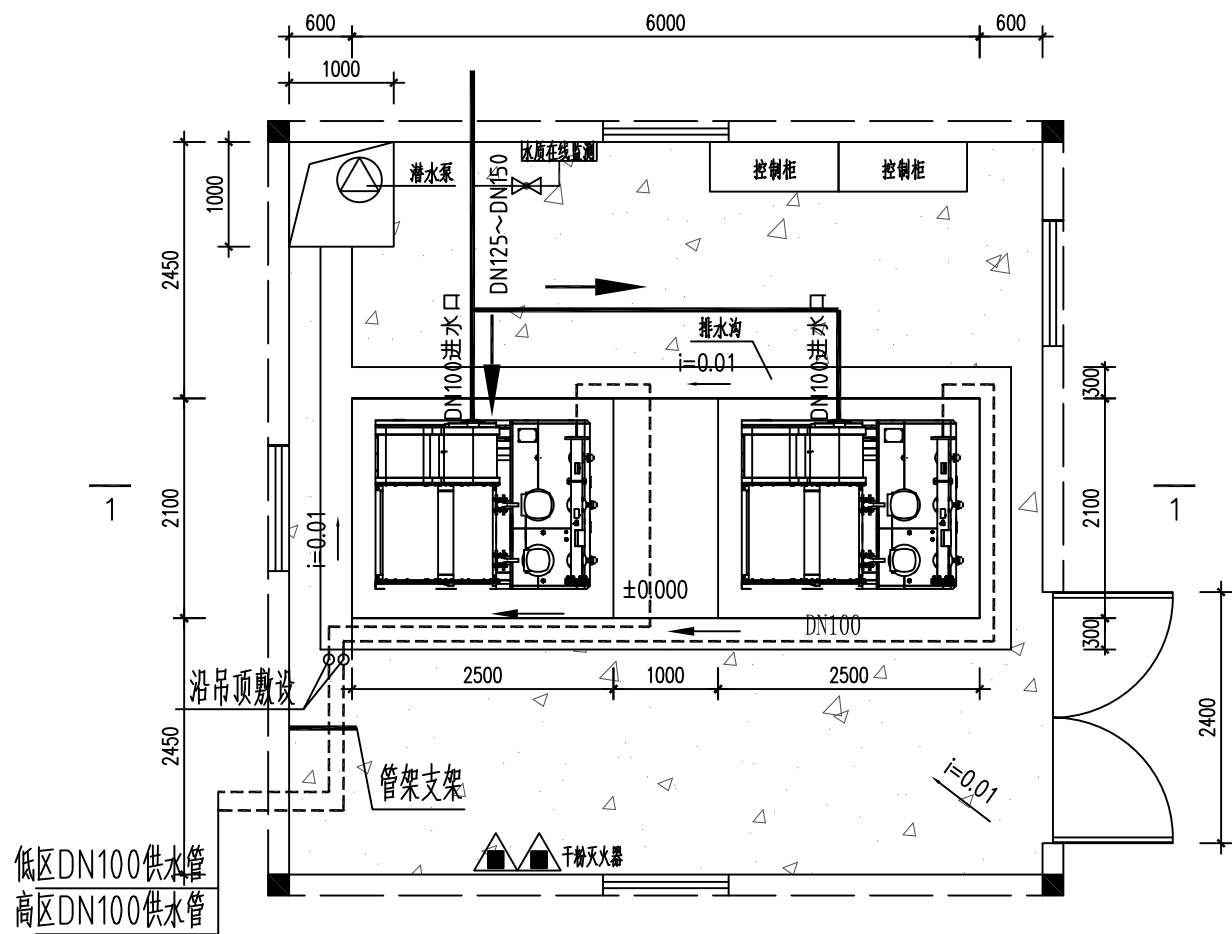


双套设备泵房地面改造平面图一
(两台泵)

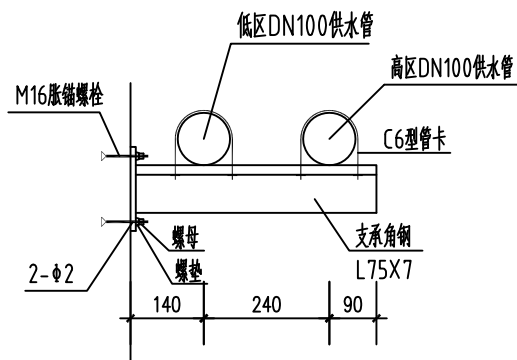

管道支架立面图

说明:


- 图中尺寸以mm计。
- 主要设备与材料见表。

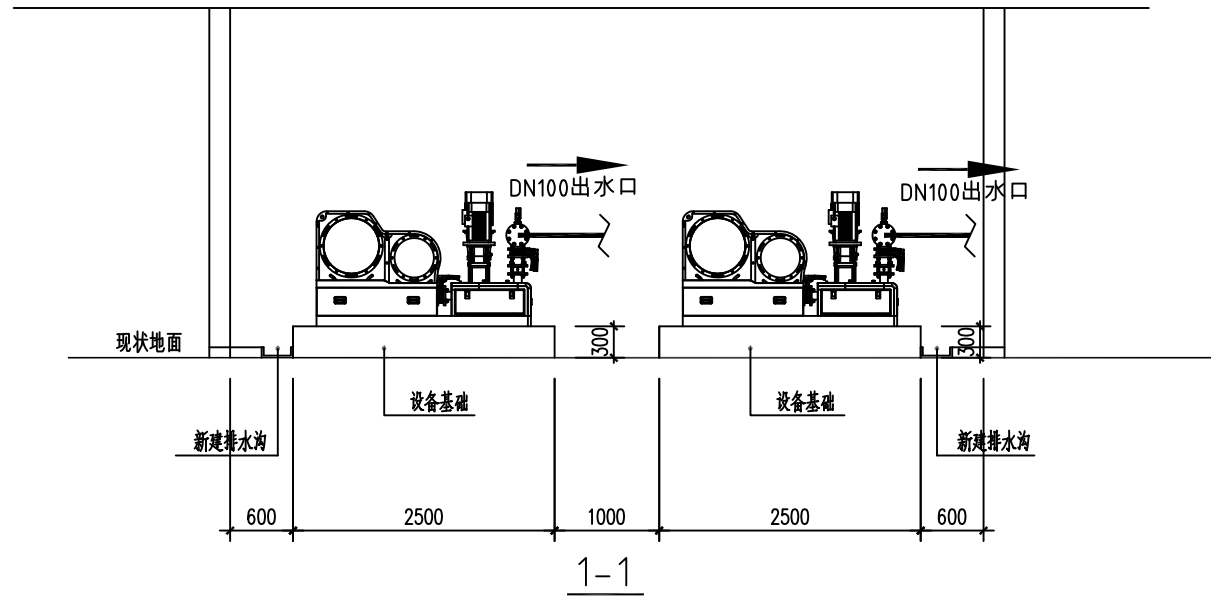


主要设备材料表

序号	设备材料	规格参数	单位	数量	备注
1	智联无负压智联供水设备		套	2	成套设备,含控制柜
2	供水管	DN150	米	10	不锈钢管
3	供水管	DN100	米	51	不锈钢管
4	给水管	DN25	米	1	不锈钢管
5	地面溢水探头		套	2	带连锁、远传报警功能
6	电动阀	DN100	个	2	
7	闸阀	DN100	个	4	
8	闸阀	DN25	个	2	
9	止回阀	DN100	个	2	
10	流量计	DN100	个	2	
11	压力表	DN25	个	2	
12	除湿机	DH-890 N=2kW	套	1	220V
13	轴流风机	No.3.15/380V	套	1	低噪型,带定时开关
14	干粉灭火器	MF/ABC4	具	2	
15	潜水泵	WDL10-5, N=2.2kw	套	2	4~10层
16	潜水泵	WDL10-7, N=3.0kw	套	2	11~17层
17	水质在线监测仪		套	1	
18	水泵拆除		项	1	
19	水箱拆除		项	1	
20	管架		项	1	
21	立管改造		项	1	

南京瑞迪建设科技有限公司 Nanjing R&D Tech Group Co., Ltd. 设计资质证书编号: A132030506, A232030503 中国 南京 广州路 223 号	审 定		项目编号	
	审 核		子 项	中浙国贸花园
	项目负责		专 业	给排水
	专业负责		设计阶段	初步设计
	校 核		比 例	见 图
项目名称	邳州市城区二次供水项目			
图纸内容	设 计		版 次	0
	制 图		日 期	2020.09
	图 号	ZZGMHY-GPS-01		

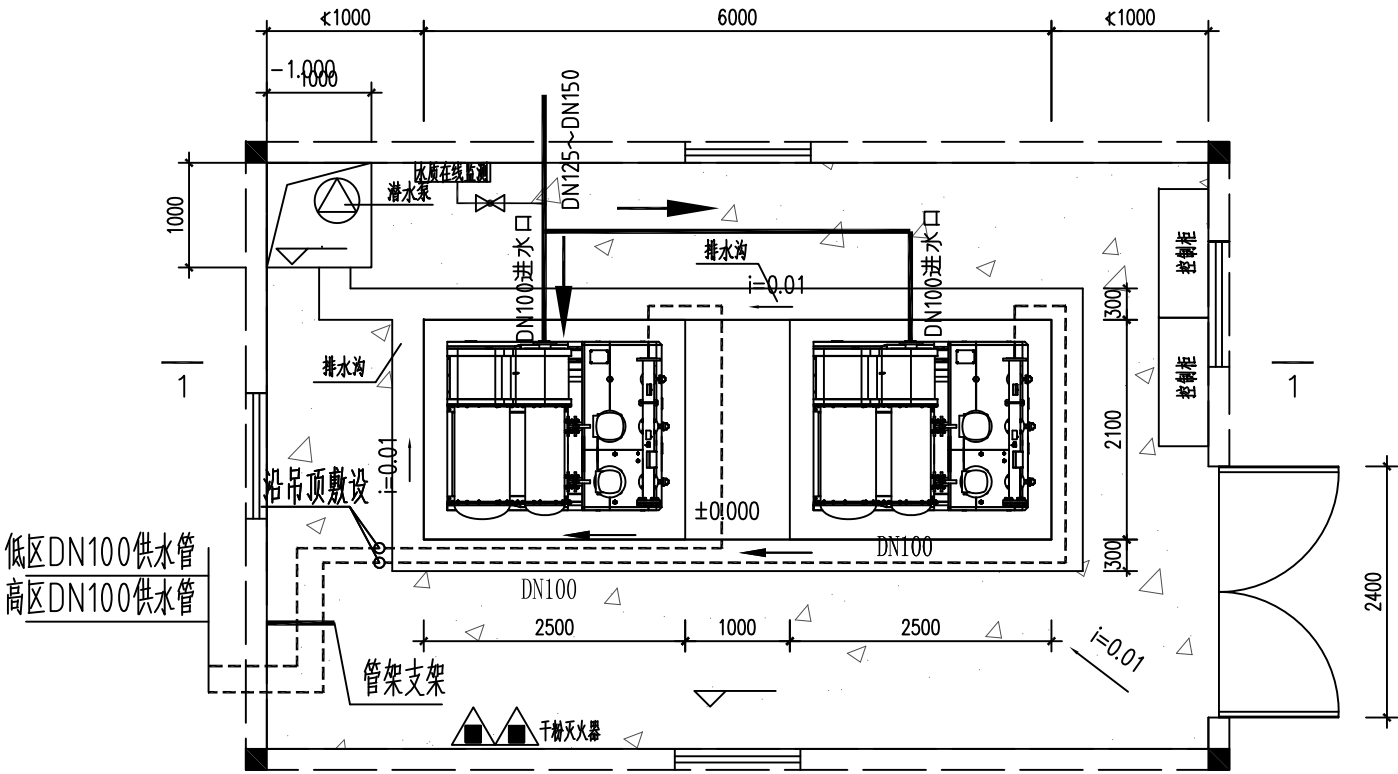


双套设备泵房地面改造平面图—
(两台泵)

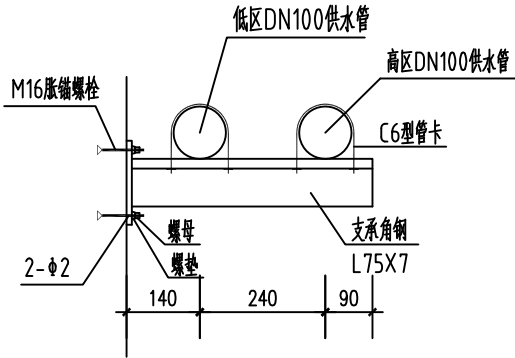

管道支架立面图


说明：
1、图中尺寸以mm计。
2、主要设备与材料见表。

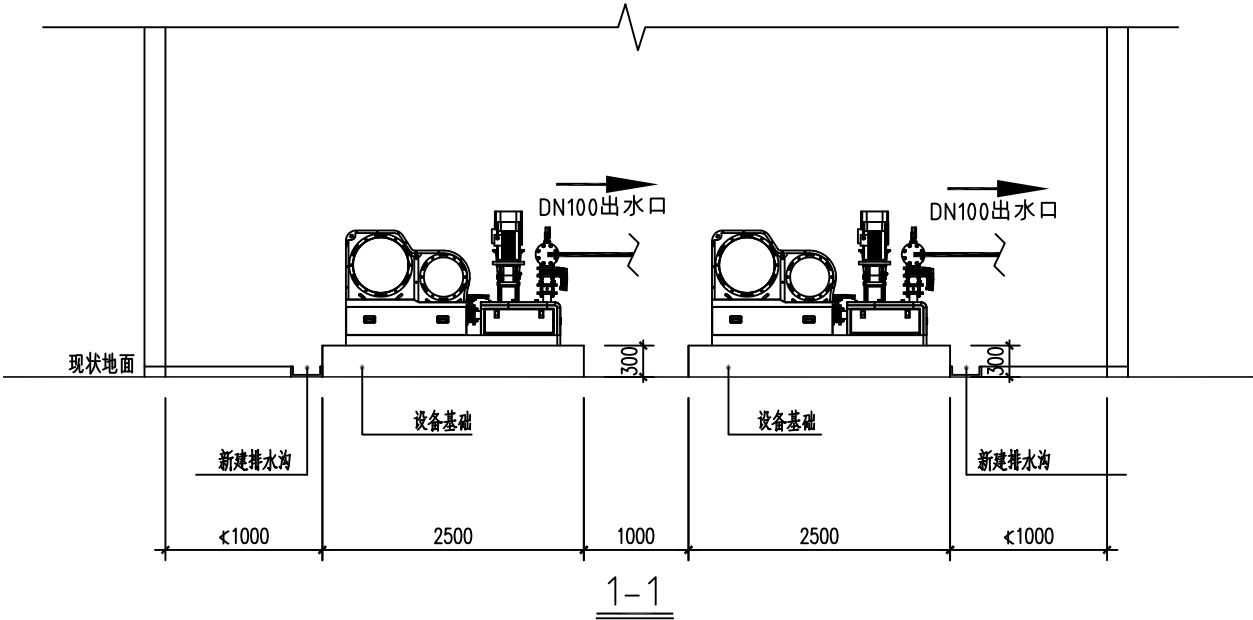


主要设备材料表

序号	设备材料	规格参数	单位	数量	备注
1	智能无负压智能供水设备		套	2	成套设备,含控制柜
2	供水管	DN150	米	9	不锈钢管
3	供水管	DN100	米	50	不锈钢管
4	给水管	DN25	米	1	不锈钢管
5	地面溢水探头		套	2	带连锁、远传报警功能
6	电动阀	DN100	个	2	
7	闸阀	DN100	个	4	
8	闸阀	DN25	个	2	
9	止回阀	DN100	个	2	
10	流量计	DN100	个	2	
11	压力表	DN25	个	2	
12	除湿机	DH-890 N=2kW	套	1	220V
13	轴流风机	No.3.15/380V	套	1	低噪型,带定时开关
14	干粉灭火器	MF/ABC4	具	2	
15	潜水泵	WDL10-6, N=2.2kw	套	2	4~10层
16	潜水泵	WDL10-8, N=3kw	套	2	11~17层
17	水质在线监测仪		套	1	
18	水泵拆除		项	1	
19	水箱拆除		项	1	
20	管架		项	1	
21	立管改造		项	1	

 南京瑞迪建设科技有限公司 Nanjing R&D Tech Group Co., Ltd. 设计资质证书编号: A132030506, A232030503 中国 南京 广州路 223 号	审 定		项目编号	
	审 核		子 项	锦绣豪庭
	项目负责		专 业	给排水
	专业负责		设计阶段	初步设计
	校 核		比 例	见 图
	设 计		版 次	0
图纸内容 锦绣豪庭泵房平面布置及材料表	制 图		日 期	2020.09
	图 号	JXHT-GPS-01		

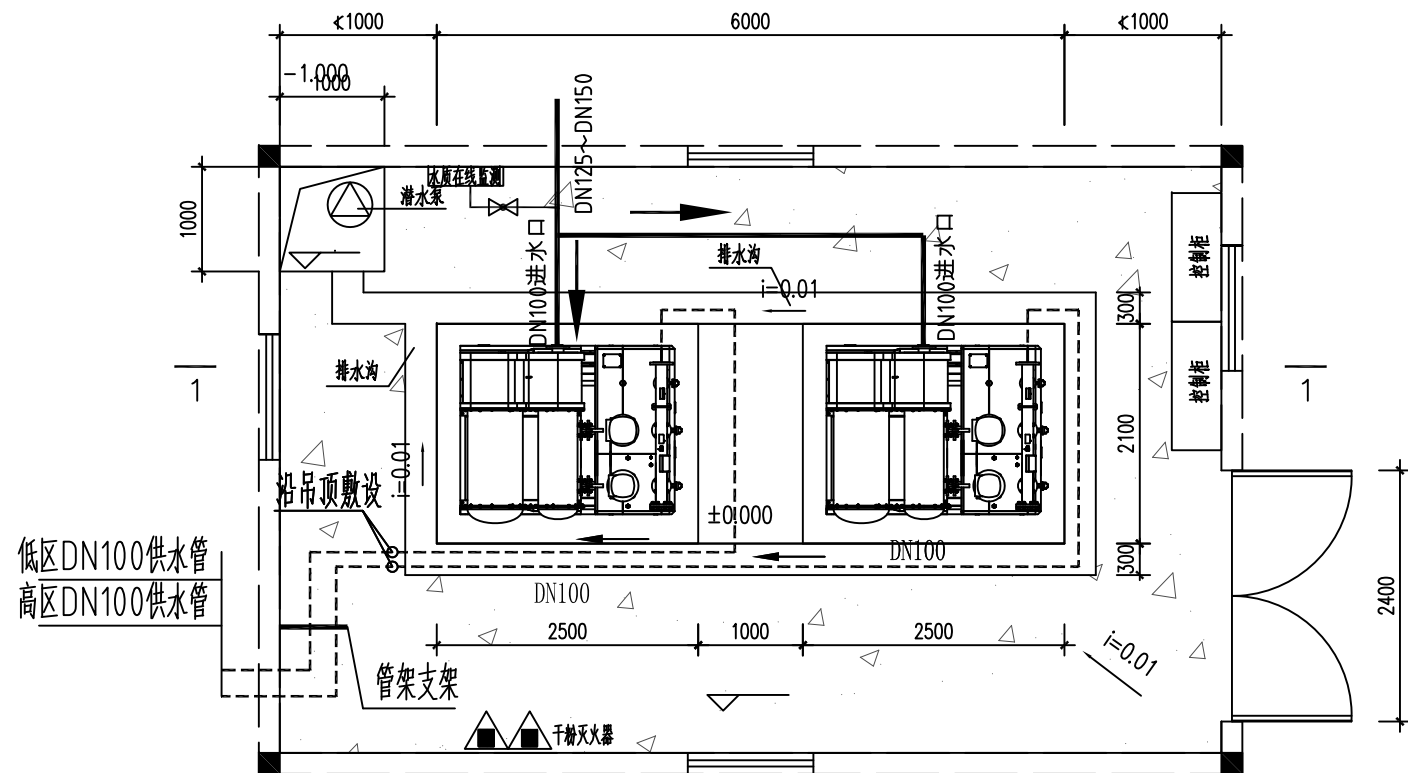


双套设备泵房地面改造平面图—
(两台泵)

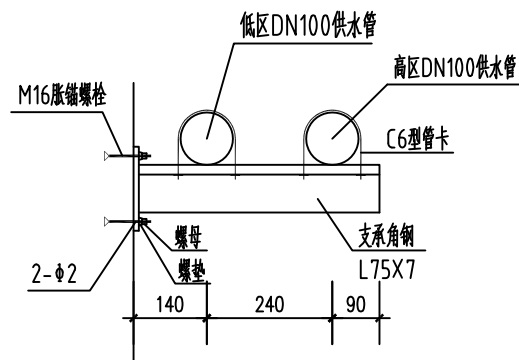

管道支架立面图


说明：
1、图中尺寸以mm计。
2、主要设备与材料见表。

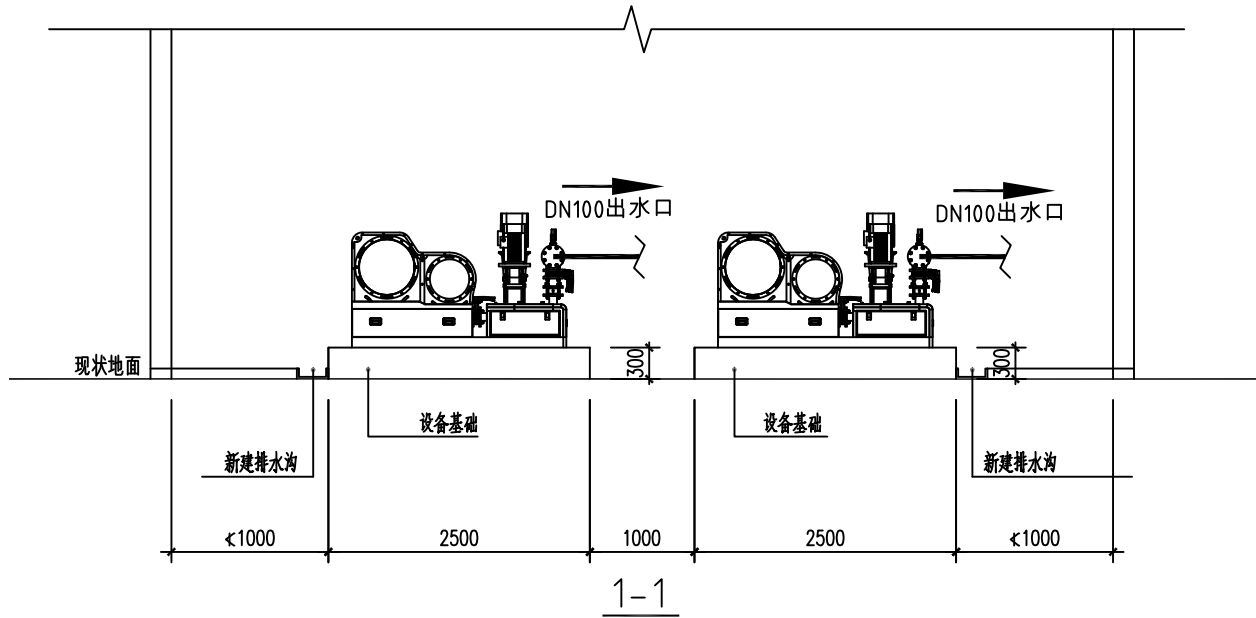


主要设备材料表

序号	设备材料	规格参数	单位	数量	备注
1	智能无负压智能供水设备		套	2	成套设备,含控制柜
2	供水管	DN150	米	9	不锈钢管
3	供水管	DN100	米	50	不锈钢管
4	给水管	DN25	米	1	不锈钢管
5	地面溢水探头		套	2	带连锁、远传报警功能
6	电动阀	DN100	个	2	
7	闸阀	DN100	个	4	
8	闸阀	DN25	个	2	
9	止回阀	DN100	个	2	
10	流量计	DN100	个	2	
11	压力表	DN25	个	2	
12	除湿机	DH-890 N=2kW	套	1	220V
13	轴流风机	No.3.15/380V	套	1	低噪型,带定时开关
14	干粉灭火器	MF/ABC4	具	2	
15	潜水泵	WDL10-6, N=2.2kw	套	2	5~10层
16	潜水泵	WDL10-9, N=3kw	套	2	11~16层
17	水质在线监测仪		套	1	
18	水泵拆除		项	1	
19	水箱拆除		项	1	
20	管架		项	1	
21	立管改造		项	1	

 南京瑞迪建设科技有限公司 Nanjing R&D Tech Group Co., Ltd. 设计资质证书编号: A132030506, A232030503 中国 南京 广州路 223 号	审 定		项目编号	
	审 核		子 项	世纪花园
	项目负责		专 业	给排水
	专业负责		设计阶段	初步设计
	校 核		比 例	见 图
	设 计		版 次	0
图纸内容 世纪花园泵房平面布置及材料表	制 图		日 期	2020.09
	图 号	SJHY-GPS-01		

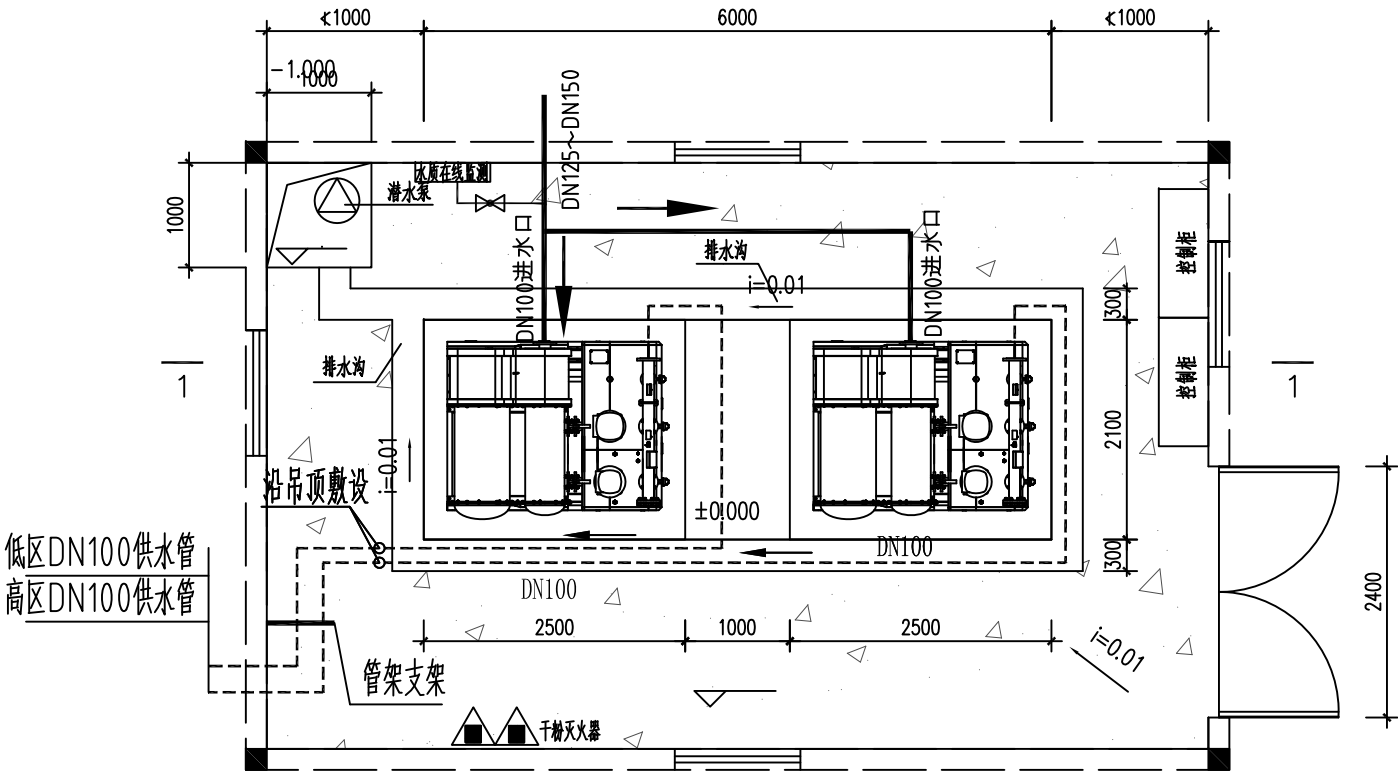


双套设备泵房地面改造平面图—
(两台泵)

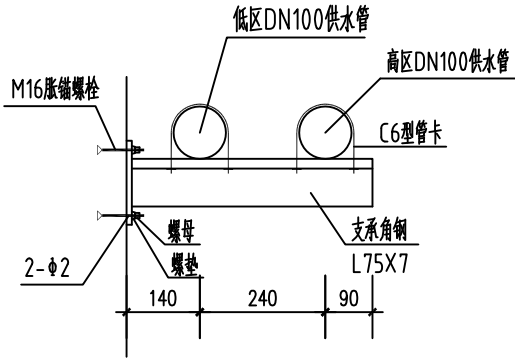

管道支架立面图


说明：
1、图中尺寸以mm计。
2、主要设备与材料见表。

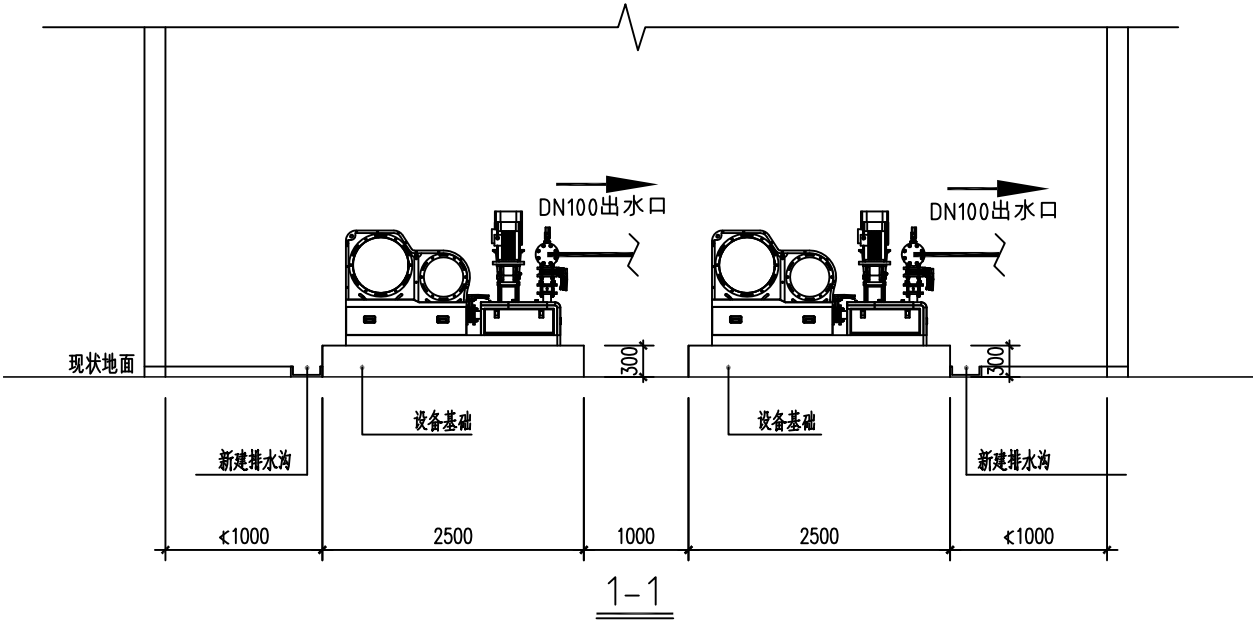


主要设备材料表

序号	设备材料	规格参数	单位	数量	备注
1	智联无负压智联供水设备		套	2	成套设备,含控制柜
2	供水管	DN150	米	9	不锈钢管
3	供水管	DN100	米	50	不锈钢管
4	给水管	DN25	米	1	不锈钢管
5	地面溢水探头		套	2	带连锁、远传报警功能
6	电动阀	DN100	个	2	
7	闸阀	DN100	个	4	
8	闸阀	DN25	个	2	
9	止回阀	DN100	个	2	
10	流量计	DN100	个	2	
11	压力表	DN25	个	2	
12	除湿机	DH-890 N=2kW	套	1	220V
13	轴流风机	No.3.15/380V	套	1	低噪型,带定时开关
14	干粉灭火器	MF/ABC4	具	2	
15	潜水泵	WDL10-3, N=5.5kw	套	2	5~11层
16	潜水泵	WDL10-4, N=7.5kw	套	2	11~17层
17	水质在线监测仪		套	1	
18	水泵拆除		项	1	
19	水箱拆除		项	1	
20	管架		项	1	
21	立管改造		项	1	

南京瑞迪建设科技有限公司 Nanjing R&D Tech Group Co., Ltd. 设计资质证书编号: A132030506, A232030503 中国 南京 广州路 223 号 项目名称 邳州市城区二次供水项目 图纸内容 东方名郡泵房平面布置及材料表	审 定		项目编号	
	审 核		子 项	东方名郡
	项目负责		专 业	给排水
	专业负责		设计阶段	初步设计
	校 核		比 例	见 图
	设 计		版 次	0
	制 图		日 期	2020.09
	图 号	DFMJ-GPS-01		

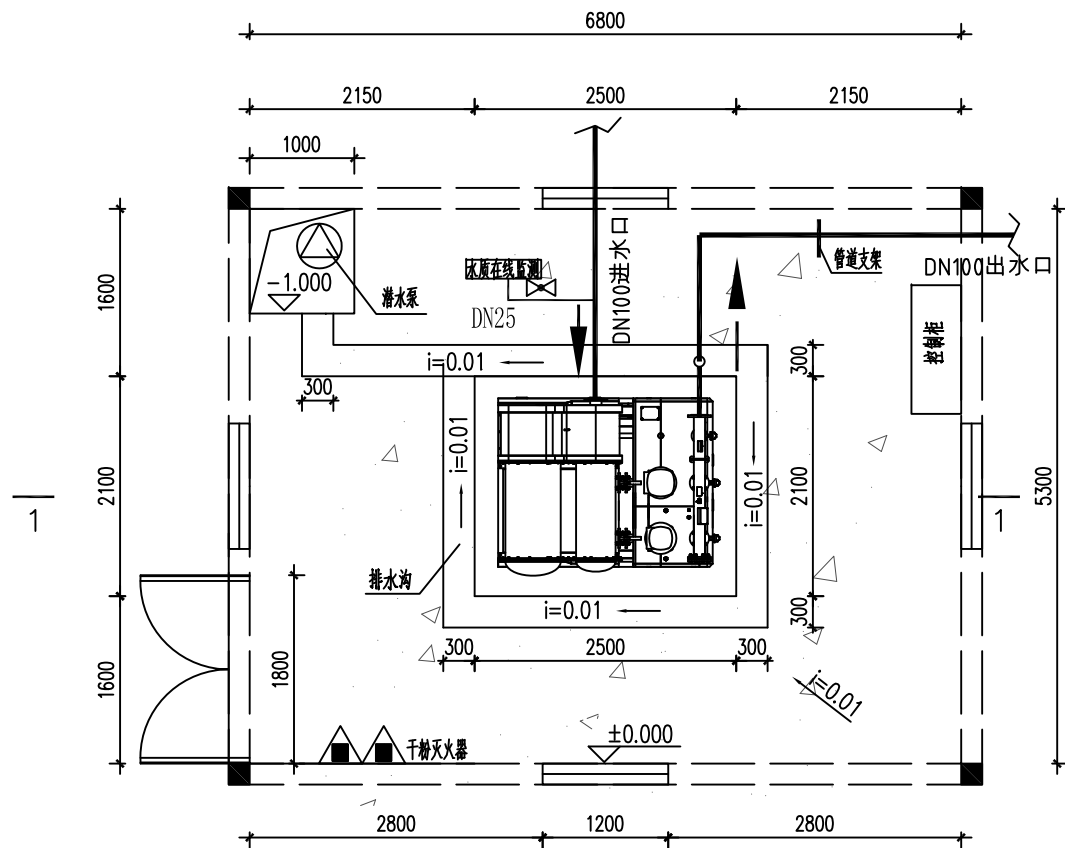


金御祥苑泵房地面改造平面图
(两台泵)

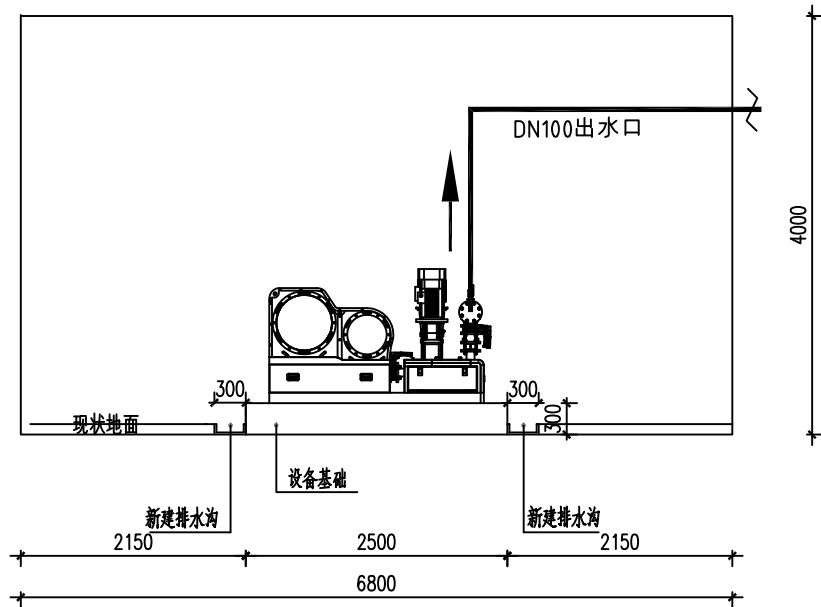

金御祥苑泵房地面改造1-1剖面图
(两台泵)

说明:

- 图中尺寸以mm计。
- 小区二次供水设备选型详见主要设备材料表。

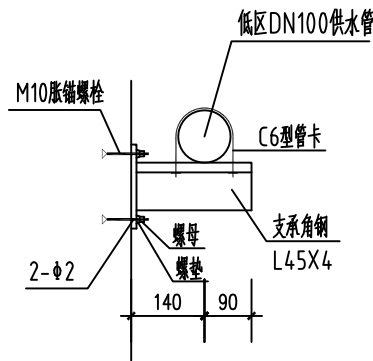


管道支架立面图


主要设备材料表

序号	设备材料	规格参数	单位	数量	备注
1	智联无负压智能供水设备	100ZWG (I) 2/WDL32-4-2	套	1	成套设备,含控制柜
2	供水管	DN150	米	/	不锈钢管
3	供水管	DN100	米	10	不锈钢管
4	给水管	DN25	米	1	不锈钢管
5	地面溢水探头		套	1	带连锁、远传报警功能
6	电动阀	DN100	个	1	
7	闸阀	DN100	个	2	
8	闸阀	DN25	个	1	
9	止回阀	DN100	个	1	
10	流量计	DN100	个	1	
11	压力表	DN25	个	1	
12	除湿机	DH-890 N=2kW	套	1	220V
13	轴流风机	No.3.15/380V	套	1	低噪型,带定时开关
14	干粉灭火器	MF/ABC4	具	2	
15	潜水泵	WDL32-4-2, N=7.5kw	套	1	6~11层
16	水质在线监测仪		套	1	
17	水泵拆除		项	1	
18	水箱拆除		项	1	
19	管架		项	1	
20	立管改造		项	1	

 南京瑞迪建设科技有限公司 Nanjing R&D Tech Group Co., Ltd. 设计资质证书编号: A132030506, A232030503 中国 南京 广州路 223 号	审 定		项目编号	
	审 核		子 项	金御祥苑
	项目负责		专 业	给排水
	专业负责		设计阶段	招标设计
	校 核		比 例	见 图
图纸内容 金御祥苑泵房平面布置及材料表	设 计		版 次	0
	制 图		日 期	2020.09
	图 号	JYXY-GPS-01		

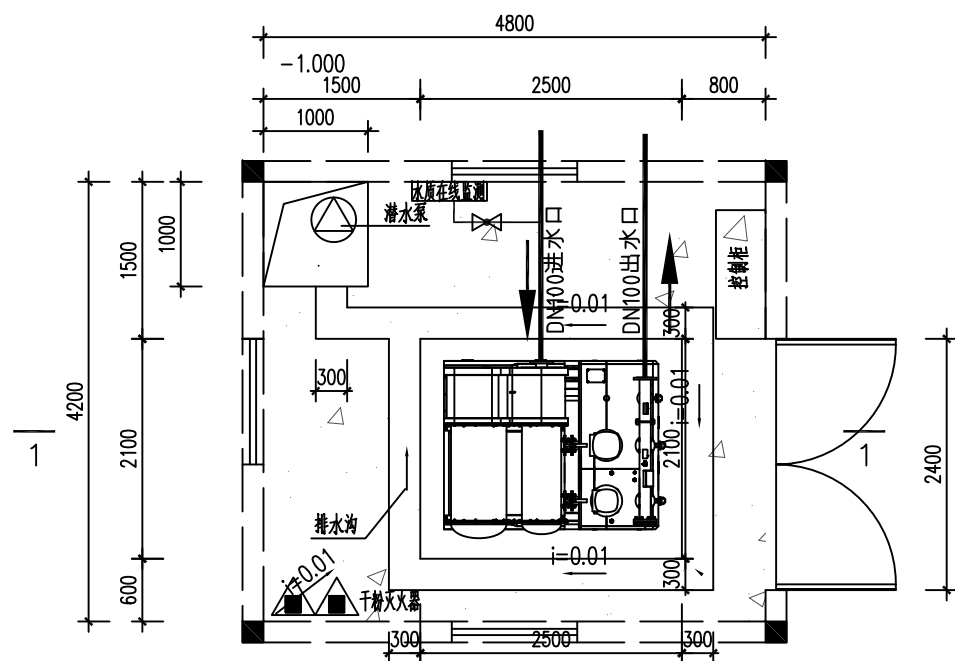


单套设备泵房地面改造平面图一
(两台泵)

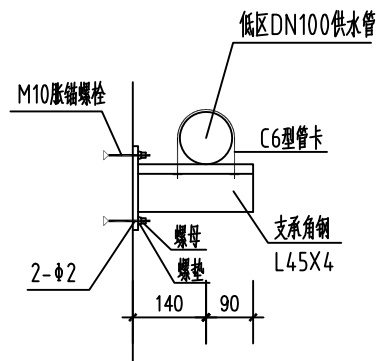

管道支架立面图

说明:
1、图中尺寸以mm计。
2、主要设备与材料见表。

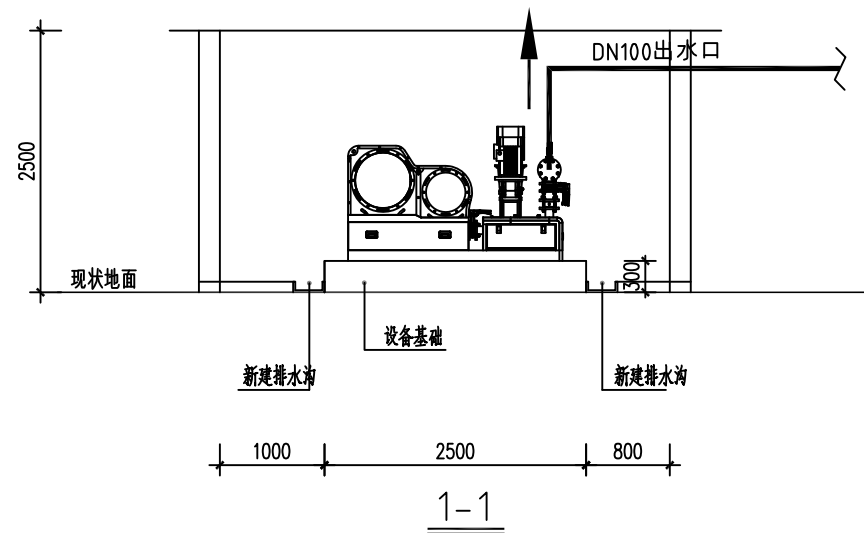

主要设备材料表

序号	设备材料	规格参数	单 位	数量	备 注
1	智能无负压智能供水设备		套	1	成套设备,含控制柜
2	供水管	DN150	米	8	不锈钢管
3	供水管	DN100	米	10	不锈钢管
4	给水管	DN25	米	1	不锈钢管
5	地面溢水探头		套	1	带连锁、远传报警功能
6	电动阀	DN100	个	1	
7	闸阀	DN100	个	2	
8	闸阀	DN25	个	1	
9	止回阀	DN100	个	1	
10	流量计	DN100	个	1	
11	压力表	DN25	个	1	
12	除湿机	DH-890 N=2kW	套	1	220V
13	轴流风机	No.3.15/380V	套	1	低噪型,带定时开关
14	干粉灭火器	MF/ABC4	具	2	
15	潜水泵	WDL32-3, N=5.5kw	套	1	
16	水质在线监测仪		套	1	
17	水泵拆除		项	1	
18	水箱拆除		项	1	
19	管架		项	1	
20	立管改造		项	1	

南京瑞迪建设科技有限公司 Nanjing R&D Tech Group Co., Ltd. 设计资质证书编号: A132030506, A232030503 中国 南京 广州路 223 号 项目名称 邳州市城区二次供水项目 图纸内容 鑫惠花园泵房平面布置及材料表	审 定		项目编号	
	审 核		子 项	鑫惠花园
	项目负责		专 业	给排水
	专业负责		设计阶段	招标投标
	校 核		比 例	见 图
	设 计		版 次	0
	制 图		日 期	2020.09
	图 号	XHXY-GPS-01		