

图 纸 目 录

项目名称： 邳州市城区二次供水项目

实施范围： 一期21个小区

专 业： 土建

序号	图 名	图 号	张数	图 幅	备 注
1	文景苑泵房地面改造	WJY-TJ-01	1	A2	
2	文景苑泵房吊顶、墙面改造	WJY-TJ-02	1	A2	
3	毓秀华庭设备基础图	YXHT-TJ-01	1	A2	
4	盛鑫家园设备基础图	SXJY-TJ-01	1	A2	
5	金鼎广场泵房地面改造	JDGC-TJ-01	1	A2	
6	金鼎广场泵房吊顶、墙面改造	JDGC-TJ-02	1	A2	
7	华宇佳园泵房现状平面布置图 华宇佳园泵房地面改造平面图一	HYJY-TJ-01	1	A2	
8	华宇佳园泵房地面改造平面图二	HYJY-TJ-02	1	A2	
9	华宇佳园泵房新增隔墙布置图 新砌砖墙立面图	HYJY-TJ-03	1	A2	
10	华宇佳园泵房铝方通吊顶示意图 华宇佳园泵房墙砖铺贴立面图	HYJY-TJ-04	1	A2	
11	三星花苑泵房地面改造	SXHY-TJ-01	1	A2	
12	三星花苑泵房吊顶、墙面改造	SXHY-TJ-02	1	A2	
13	名城国际设备基础图	MCGJ-TJ-01	1	A2	
14	万邦盛世家园泵房地面改造	WBSSJY-TJ-01	1	A2	
15	万邦盛世家园泵房吊顶、墙面改造	WBSSJY-TJ-02	1	A2	
16	现代汉城泵房地面改造	XDHC-TJ-01	1	A2	
17	现代汉城泵房吊顶、墙面改造	XDHC-TJ-02	1	A2	
18	博士苑泵房地面改造	BSY-TJ-01	1	A2	
19	博士苑泵房吊顶、墙面改造	BSY-TJ-02	1	A2	
20	清华楼泵房地面改造	QHL-TJ-01	1	A2	
21	清华楼泵房吊顶、墙面改造	QHL-TJ-02	1	A2	


图 纸 目 录

项目名称： 邳州市城区二次供水项目

专 业： 土建


实施范围： 一期21个小区

序号	图 名	图 号	张数	图 幅	备 注
22	时代广场泵房地面改造	SDGC-TJ-01	1	A2	
23	时代广场泵房吊顶、墙面改造	SDGC-TJ-02	1	A2	
24	中央佳地泵房地面改造	ZYJD-TJ-01	1	A2	
25	中央佳地泵房吊顶、墙面改造	ZYJD-TJ-02	1	A2	
26	亚馨锦园泵房地面改造	YXJY-TJ-01	1	A2	
27	亚馨锦园泵房吊顶、墙面改造	YXJY-TJ-02	1	A2	
28	宏大财富中心泵房地面改造	HDCFZX-TJ-01	1	A2	
29	宏大财富中心泵房吊顶、墙面改造	HDCFZX-TJ-02	1	A2	
30	中浙国贸花园泵房地面改造	ZZGMHY-TJ-01	1	A2	
31	中浙国贸花园泵房吊顶、墙面改造	ZZGMHY-TJ-02	1	A2	
32	锦绣豪庭泵房地面改造	JXHT-TJ-01	1	A2	
33	锦绣豪庭泵房吊顶、墙面改造	JXHT-TJ-02	1	A2	
34	东方名郡泵房地面改造	DFMJ-TJ-01	1	A2	
35	东方名郡泵房吊顶、墙面改造	DFMJ-TJ-02	1	A2	
36	世纪花园泵房地面改造	SJHY-TJ-01	1	A2	
37	世纪花园泵房吊顶、墙面改造	SJHY-TJ-02	1	A2	
38	金御祥苑泵房地面改造	JYXY-TJ-01	1	A2	
39	金御祥苑泵房吊顶、墙面改造	JYXY-TJ-02	1	A2	
40	鑫惠花园泵房地面改造	XHHY-TJ-01	1	A2	
41	鑫惠花园泵房吊顶、墙面改造	XHHY-TJ-02	1	A2	
42					

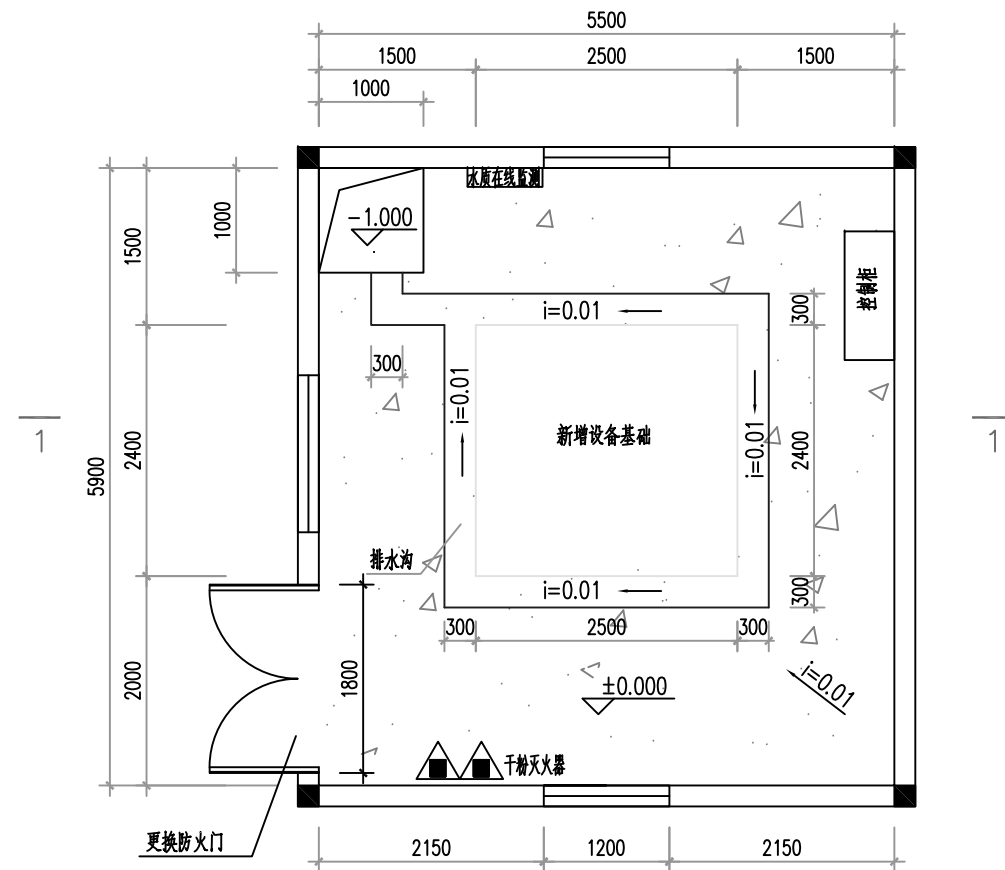


单套设备泵房地面改造平面图一
(两台泵)

- 说明：1、水泵基础高出地面的距离不应小于0.1m。
- 2、地砖选择规格不低于600*600mm。
- 3、地砖铺贴时应按照图纸满足自排水倾斜度要求,贴砖方向从门口向对角铺贴。
- 4、地砖平整度用2米水平尺检查,误差不得超过1mm,相邻砖高差不得超过1mm,缝隙平直度3mm,地砖铺设时,其它工种不得污染。地砖完工后24小时清缝,并做养护。
- 5、地砖空鼓现象控制在3%以内,主要通道上的空鼓必须返工,3%单指单块边角空鼓,整块不得空鼓。
- 6、面砖铺完24小时后,需用填缝剂或白水泥进行湿浆填缝。
- 7、地砖铺完再检查平整度有无误差、空鼓、色差等后,用厚纸板或夹板、旧地毯等全部遮盖保护,板缝间必须用宽纸胶带粘贴严密,防止杂物进入。
- 8、现有大门更换防火门GFM-1524,防火门详图集《12J609》。

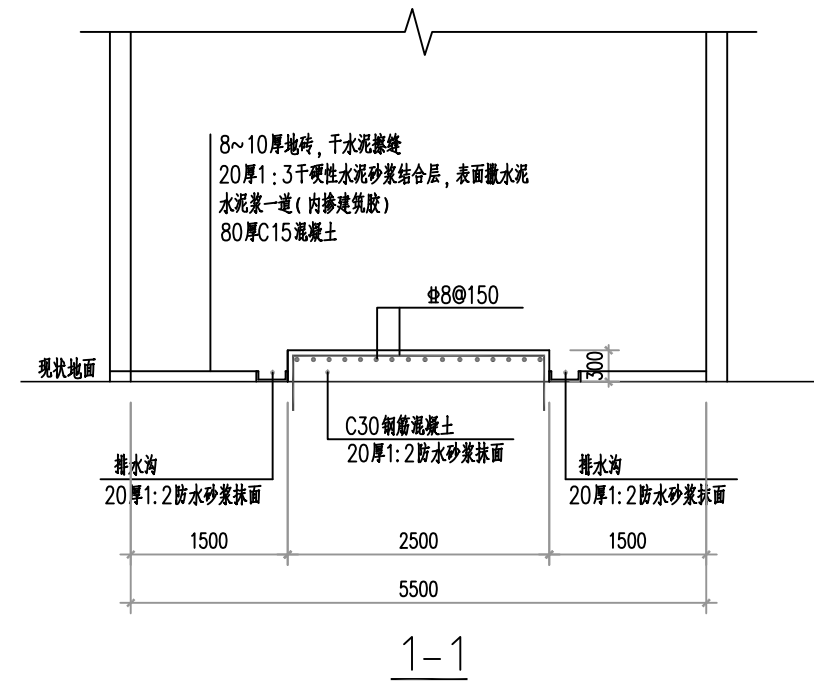


- 说明：1、植筋用的胶粘剂应采用改性环氧类结构胶粘剂或改性乙烯基酯类结构胶粘剂,A级胶。植筋质量和施工要求详《混凝土结构后锚固技术规程》JGJ145-2013。
- 2、植筋深度280mm。

 南京瑞迪建设科技有限公司 Nanjing R&D Tech Group Co., Ltd. 设计资质证书编号: A132030506, A232030503 中国 南京 广州路 223 号	审 定		项目编号	
	审 核		子 项	文景苑
	项目负责		专 业	土 建
	专业负责		设计阶段	招标设计
项目名称	邳州市城区二次供水项目		校 核	比 例
图纸内容	文景苑泵房地面改造		设 计	版 次
			制 图	日 期
			图 号	WJY-TJ-01

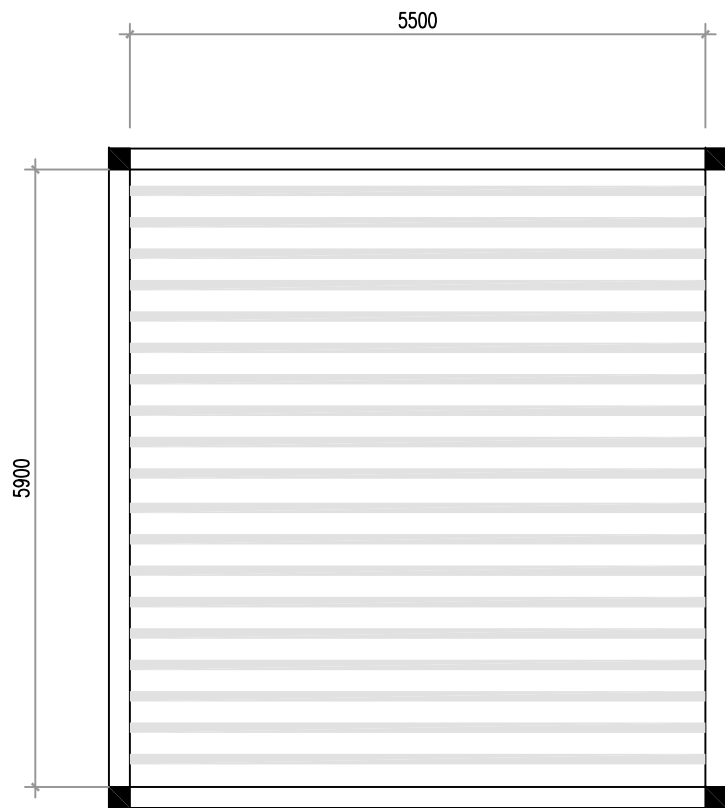


单套设备泵房铝方通吊顶示意图
(两台泵)

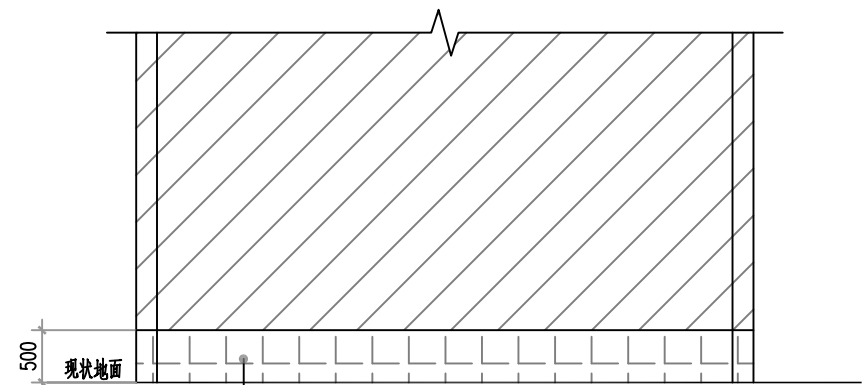

内墙面粘贴瓷砖
GB 05J909-内墙15F2-NQ28

单套设备泵房墙砖铺贴立面图
(两台泵)


说明: 1、墙砖铺贴前选择规格不低于600*300mm。
2、墙砖和地面砖铺完24小时后,需用填缝剂或白水泥进行湿浆填缝。

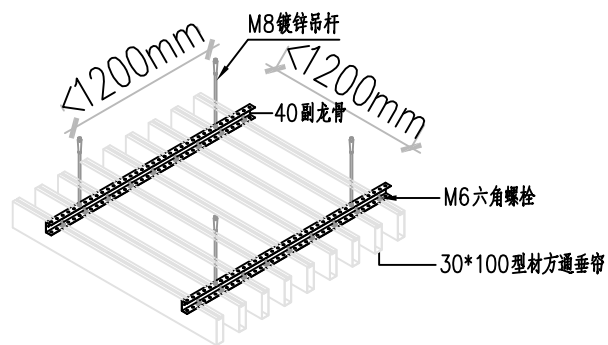


注:

- 1、铝方通吊顶上方顶面采用外墙漆处理,要求颜色与铝方通颜色一致。
- 2、铝方通吊顶,应根据泵房内净距设置,一般距离地面不小于2.7m。
- 3、施工方向纵向铺设横向排列,并按 ≤ 1200 mm距离在天花上打吊装孔,同时用膨胀螺栓固定镀锌吊杆;
- 4、固定40副龙骨,并将轻钢龙骨调至水平,同时调整标高保持一致。40副龙骨间距为 ≤ 1200 mm;
- 5、将M6六角螺栓卡入30*100型材方通垂帘的卡槽中,然后将30*100型材方通垂帘固定在40副龙骨,调整好间距即可;
- 6、注意:安装过程应保持手清洁,不能有汗水、油污等不结现象。

 南京瑞迪建设科技有限公司 Nanjing R&D Tech Group Co., Ltd. 设计资质证书编号: A132030506, A232030503 中国 南京 广州路 223 号	审 定		项目编号	
	审 核		子 项	文景苑
	项目负责		专 业	土 建
	专业负责		设计阶段	招标投标
	校 核		比 例	见 图
	设 计		版 次	0
图纸内容 文景苑泵房吊顶、墙面改造	制 图		日 期	2020.09
	图 号	WJY-TJ-02		

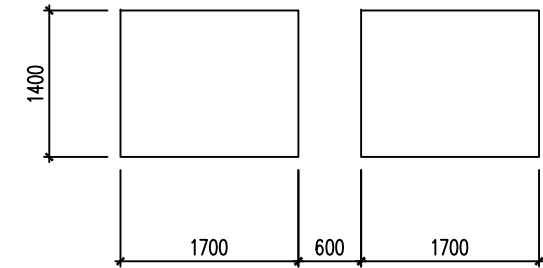


毓秀华庭设备基础平面布置图

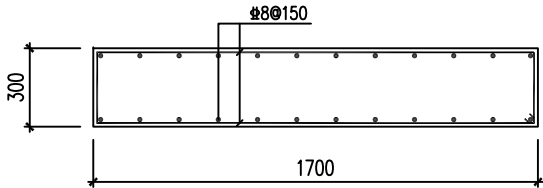

毓秀华庭设备基础配筋详图

说明：1、基础采用防水抗渗混凝土，抗渗等级P6。
2、受力钢筋混凝土保护层厚度（钢筋外边至混凝土表面的距离）为40mm。

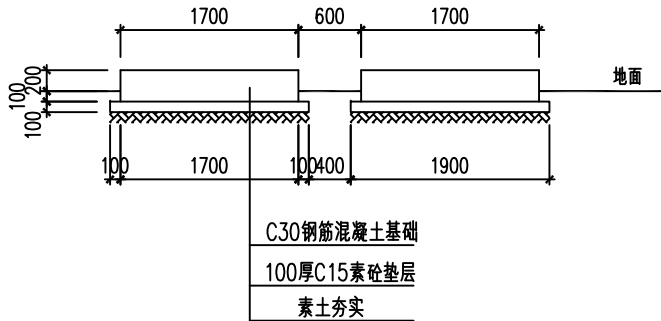


毓秀华庭设备基础立面布置图

说明：1、基础表面20厚1：3水泥砂浆抹面。


泵房改造工程量

		新建设备基础
设备基础	C30混凝土(m³)	1.43
	钢筋(kg)	49.45
	设备拆除、基础凿除	0
	C15混凝土(m³)	0.61
	水泥砂浆(m³)	0.14
更换防火门	(个)	0
泵房数量	(个)	4
适用小区		文景苑、毓秀华庭、盛鑫家园、金鼎广场

 南京瑞迪建设科技有限公司 Nanjing R&D Tech Group Co., Ltd. 设计资质证书编号: A132030506, A232030503 中国 南京 广州路 223 号	审 定		项目编号	
	审 核		子 项	毓秀华庭
	项目负责		专 业	土 建
	专业负责		设计阶段	招标设计
	校 核		比 例	见 图
	设 计		版 次	0
图纸内容	制 图		日 期	2020.09
	图 号	YXHT-TJ-01		
项目名称		邳州市城区二次供水项目		
图纸内容		毓秀华庭设备基础图		

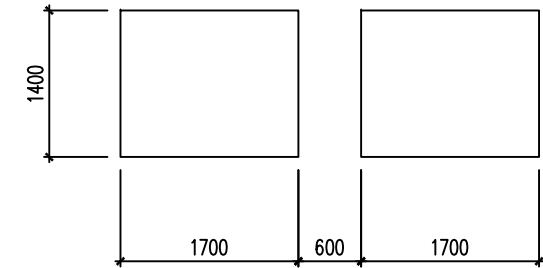


盛鑫家园设备基础平面布置图

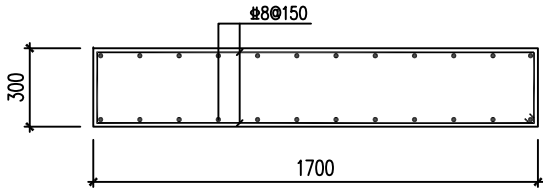

盛鑫家园设备基础配筋详图

说明：1、基础采用防水抗渗混凝土，抗渗等级P6。
2、受力钢筋混凝土保护层厚度（钢筋外边至混凝土表面的距离）为40mm。

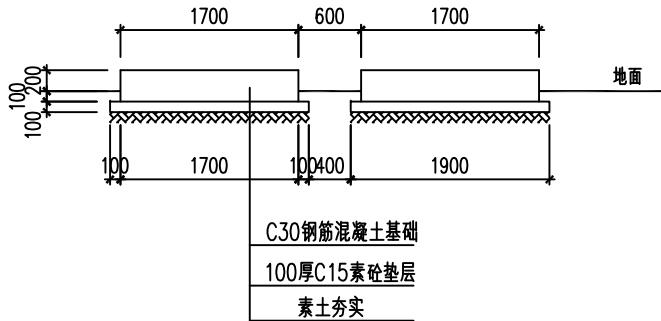


盛鑫家园设备基础立面布置图

说明：1、基础表面20厚1：3水泥砂浆抹面。

泵房改造工程量


		新建设备基础
设备基础	C30混凝土(m³)	1.43
	钢筋(kg)	49.45
	设备拆除、基础凿除	0
	C15混凝土(m³)	0.61
	水泥砂浆(m³)	0.14
更换防火门	(个)	0
泵房数量	(个)	4
适用小区		文景苑、毓秀华庭、盛鑫家园、金鼎广场

 南京瑞迪建设科技有限公司 Nanjing R&D Tech Group Co., Ltd. 设计资质证书编号：A132030506、A232030503 中国 南京 广州路223号	审 定		项目编号	
	审 核		子 项	盛鑫家园
	项目负责		专 业	土 建
	专业负责		设计阶段	招标设计
	校 核		比 例	见 图
	设 计		版 次	0
图纸内容	制 图		日 期	2020.09
	图 号	SXJY-TJ-01		
项目名称		邳州市城区二次供水项目		
图纸内容		盛鑫家园设备基础图		

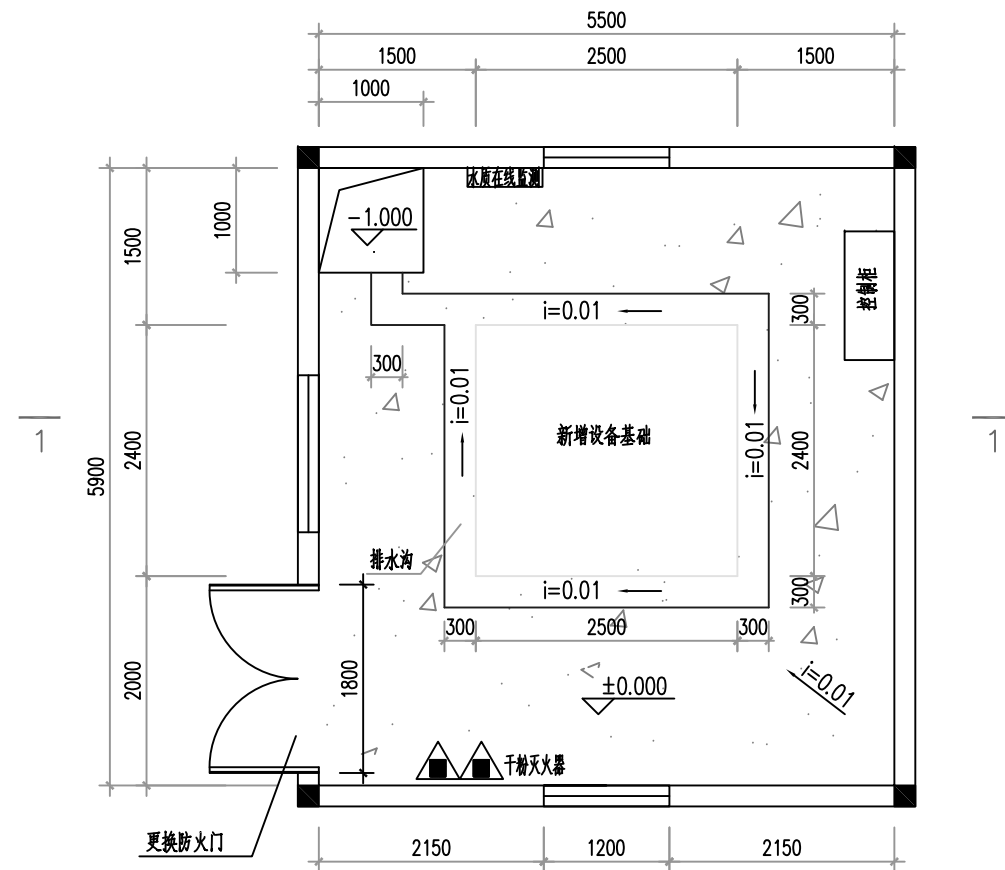


单套设备泵房地面改造平面图一
(两台泵)

- 说明：1、水泵基础高出地面的距离不应小于0.1m。
- 2、地砖选择规格不低于600*600mm。
- 3、地砖铺贴时应按照图纸满足自排水倾斜度要求,贴砖方向从门口向对角铺贴。
- 4、地砖平整度用2米水平尺检查,误差不得超过1mm,相邻砖高差不得超过1mm,缝隙平直度3mm,地砖铺设时,其它工种不得污染。地砖完工后24小时清缝,并做养护。
- 5、地砖空鼓现象控制在3%以内,主要通道上的空鼓必须返工,3%单指单块边角空鼓,整块不得空鼓。
- 6、面砖铺完24小时后,需用填缝剂或白水泥进行湿浆填缝。
- 7、地砖铺完再检查平整度有无误差、空鼓、色差等后,用厚纸板或夹板、旧地毯等全部遮盖保护,板缝间必须用宽纸胶带粘贴严密,防止杂物进入。
- 8、现有大门更换防火门GFM-1524,防火门详图集《12J609》。

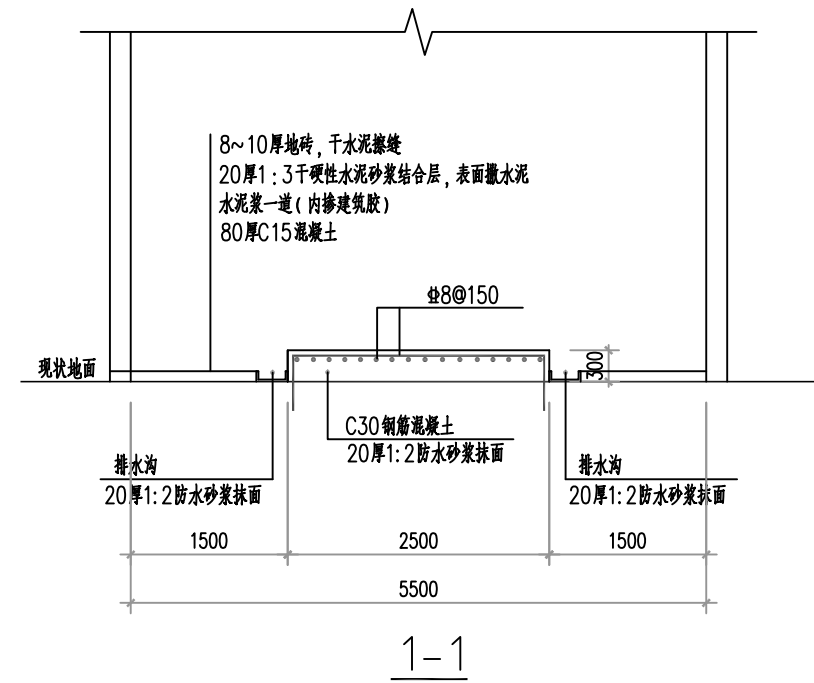


- 说明：1、植筋用的胶粘剂应采用改性环氧类结构胶粘剂或改性乙烯基酯类结构胶粘剂,A级胶。植筋质量和施工要求详《混凝土结构后锚固技术规程》JGJ145-2013。
- 2、植筋深度280mm。

 南京瑞迪建设科技有限公司 Nanjing R&D Tech Group Co., Ltd. 设计资质证书编号: A132030506, A232030503 中国 南京 广州路 223 号	审 定		项目编号	
	审 核		子 项	金鼎广场
	项目负责		专 业	土 建
	专业负责		设计阶段	招标设计
	校 核		比 例	见 图
项目名称	邳州市城区二次供水项目			
图纸内容	设 计		版 次	0
	制 图		日 期	2020.09
	图 号	JDGC-TJ-01		

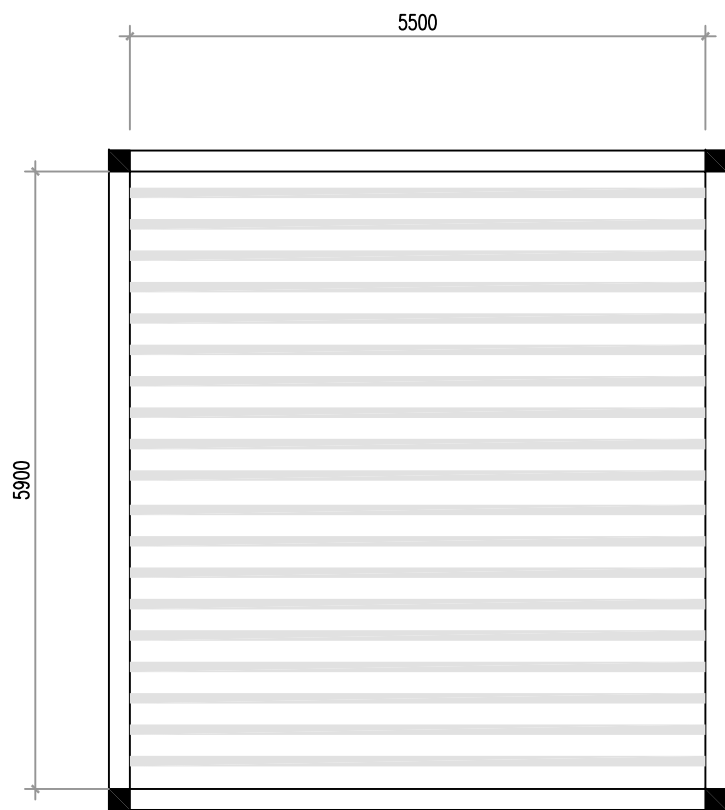


单套设备泵房铝方通吊顶示意图
(两台泵)

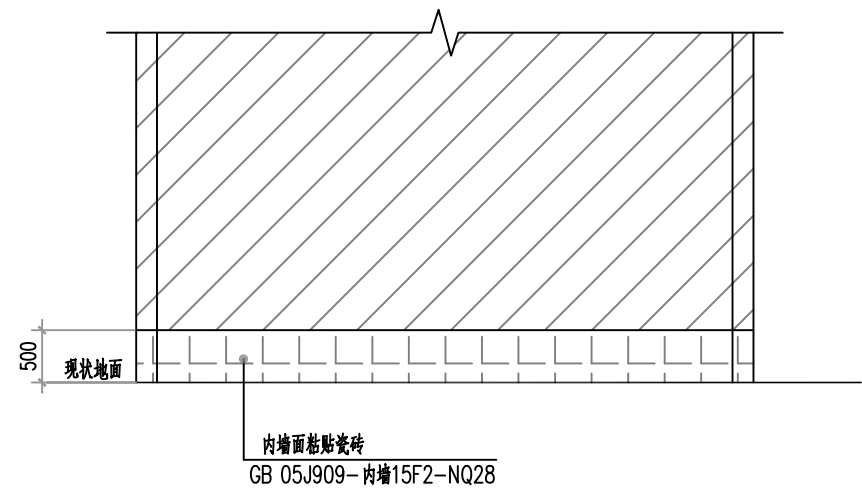


单套设备泵房墙砖铺贴立面图
(两台泵)

说明: 1、墙砖铺贴前选择规格不低于600*300mm。
2、墙砖和地面砖铺完24小时后,需用填缝剂或白水泥进行湿浆填缝。

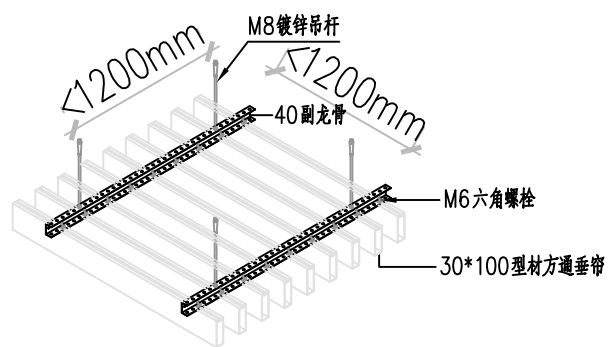


- 注:
- 1、铝方通吊顶上方顶面采用外墙漆处理,要求颜色与铝方通颜色一致。
 - 2、铝方通吊顶,应根据泵房内净距设置,一般距离地面不小于2.7m。
 - 3、施工方向纵向铺设横向排列,并按 ≤ 1200 mm距离在天花上打吊装孔,同时用膨胀螺栓固定镀锌吊杆;
 - 4、固定40副龙骨,并将轻钢龙骨调至水平,同时调整标高保持一致。40副龙骨间距为 ≤ 1200 mm;
 - 5、将M6六角螺栓卡入30*100型材方通垂帘的卡槽中,然后将30*100型材方通垂帘固定在40副龙骨,调整好间距即可;
 - 6、注意:安装过程应保持手清洁,不能有汗水、油污等不结现象。

 南京瑞迪建设科技有限公司 Nanjing R&D Tech Group Co., Ltd. 设计资质证书编号: A132030506, A232030503 中国 南京 广州路 223 号	审 定		项目编号	
	审 核		子 项	金鼎广场
	项目负责		专 业	土 建
	专业负责		设计阶段	招标投标
	校 核		比 例	见 图
	设 计		版 次	0
图纸内容 金鼎广场泵房吊顶、墙面改造	制 图		日 期	2020.09
	图 号	JDGC-TJ-02		

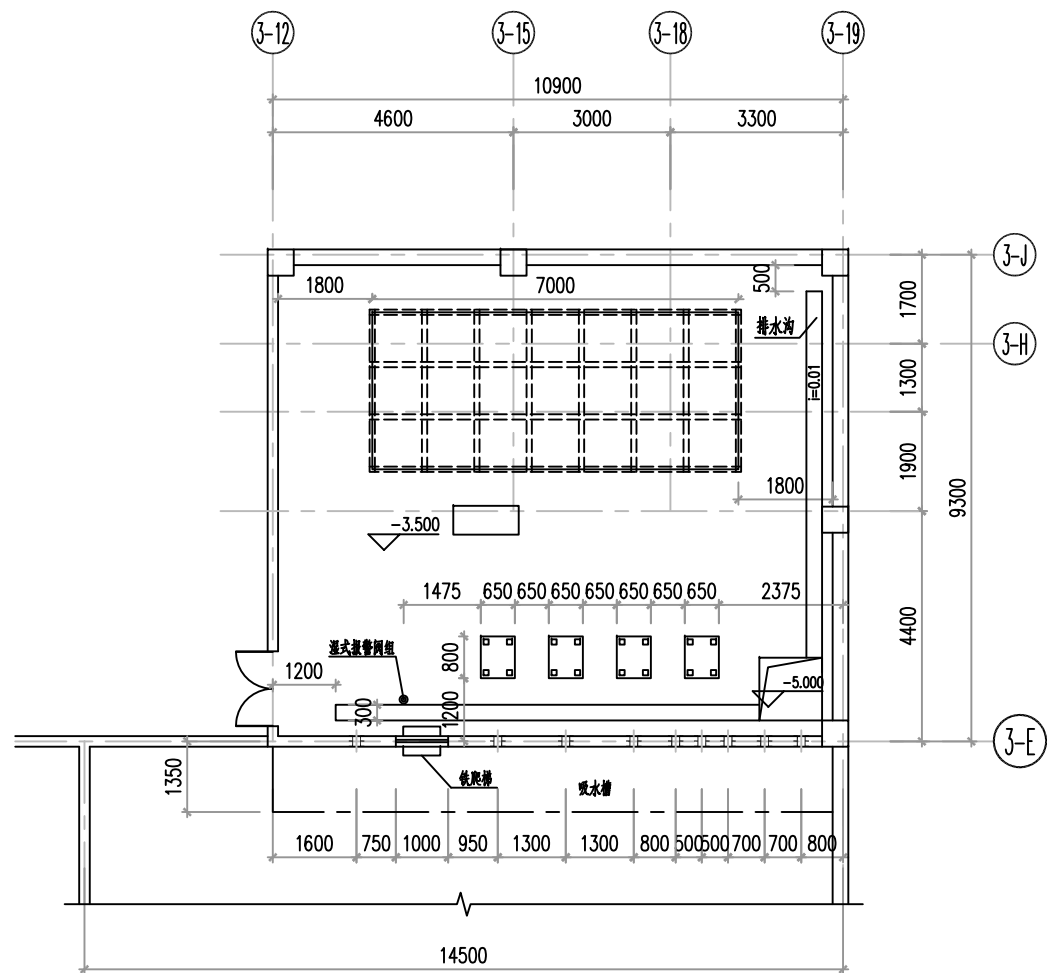


华宇佳园泵房现状平面布置图

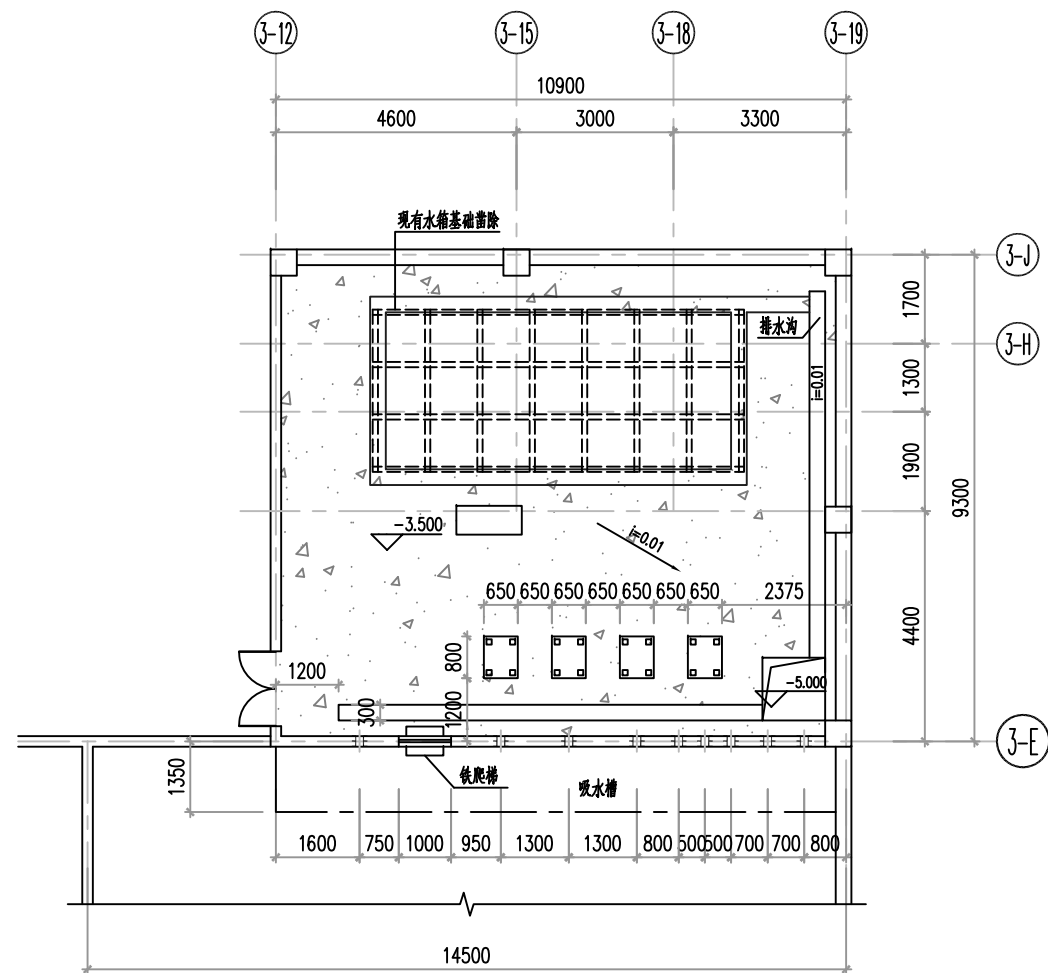


华宇佳园泵房地面改造平面图一

- 说明: 1、水泵基础高出地面的距离不应小于0.1m。
 2、地砖选择规格不低于600×600mm。
 3、地砖铺贴时应按照图纸满足自排水倾斜度要求,贴砖方向从门口向对角铺贴。
 4、地砖平整度用2米水平尺检查,误差不得超过1mm,相邻砖高差不得超过1mm,缝隙平直度3mm,地砖铺设时,其它工种不得污染。地砖完工后24小时清缝,并做养护。
 5、地砖空鼓现象控制在3%以内,主要通道上的空鼓必须返工,3%单指单块边角空鼓,整块不得空鼓。
 6、面砖铺完24小时后,需用填缝剂或白水泥进行湿浆填缝。
 7、地砖铺完再检查平整度有无误差、空鼓、色差等后,用厚纸板或夹板、旧地毯等全部遮盖保护,板缝间必须用宽纸胶带粘贴严密,防止杂物进入。

 南京瑞迪建设科技有限公司 Nanjing R&D Tech Group Co., Ltd. 设计资质证书编号: A132030506, A232030503 中国 南京 广州路223号	审 定		项目编号	
	审 核		子 项	华宇佳园
	项目负责		专 业	土 建
	专业负责		设计阶段	招标投标
	校 核		比 例	见 图
	设 计		版 次	0
	制 图		日 期	2020.09
图 号	HYJY-TJ-01			

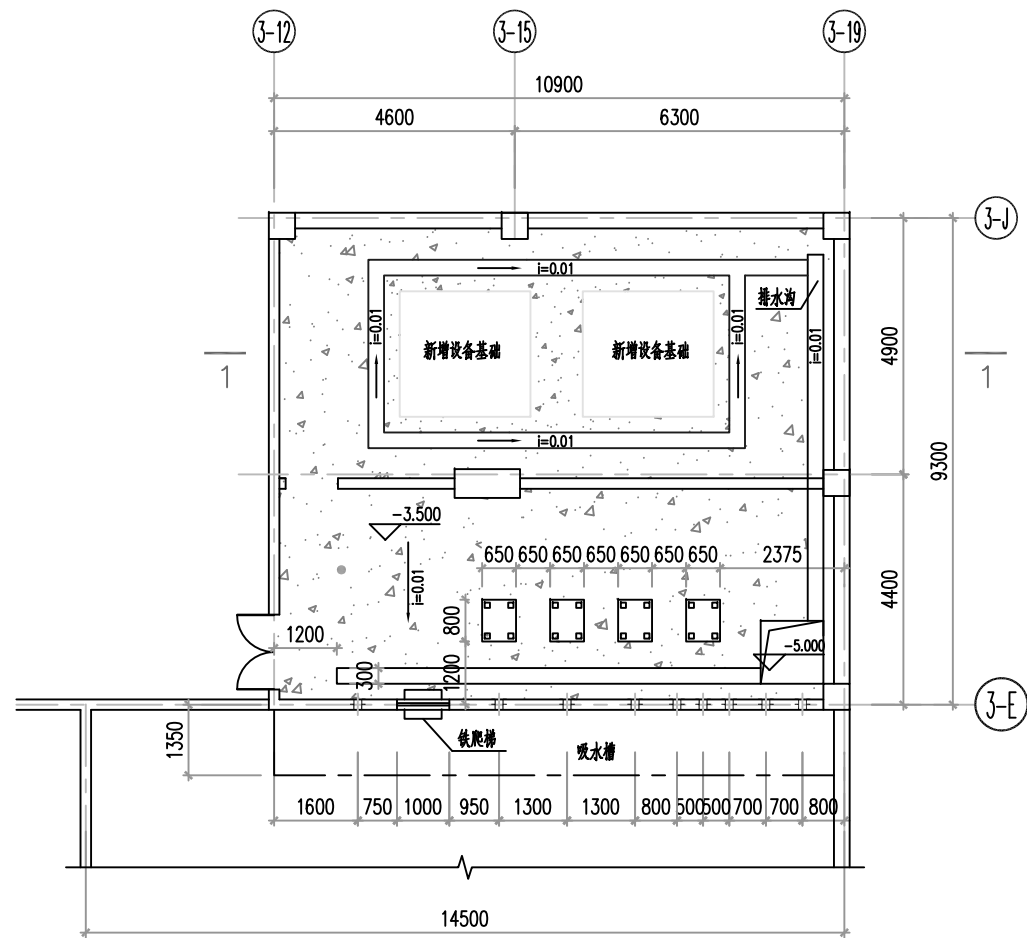


华宇佳园泵房地面改造平面图二

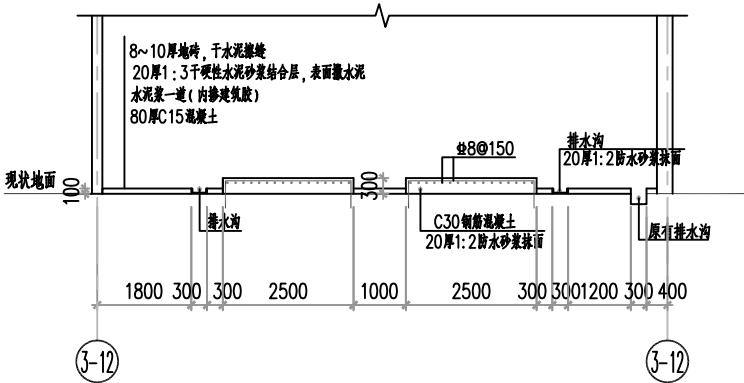


1-1
说明: 1、植筋用的胶粘剂应采用改性环氧类结构胶粘剂或改性乙烯基酯类结构胶粘剂, A级胶。植筋质量
和施工要求详《混凝土结构后锚固技术规范》JGJ145-2013。
2、植筋深度280mm。

 南京瑞迪建设科技有限公司 Nanjing R&D Tech Group Co., Ltd. 设计资质证书编号: A132030506, A232030503 中国 南京 广州路 223 号	审 定		项目编号	
	审 核		子 项	华宇佳园
项目名称 邳州市城区二次供水项目	项目负责		专 业	土 建
	专业负责		设计阶段	招标设计
图纸内容 华宇佳园泵房地面改造平面图二	校 核		比 例	见 图
	设 计		版 次	0
	制 图		日 期	2020.09
	图 号		HYJY-TJ-02	

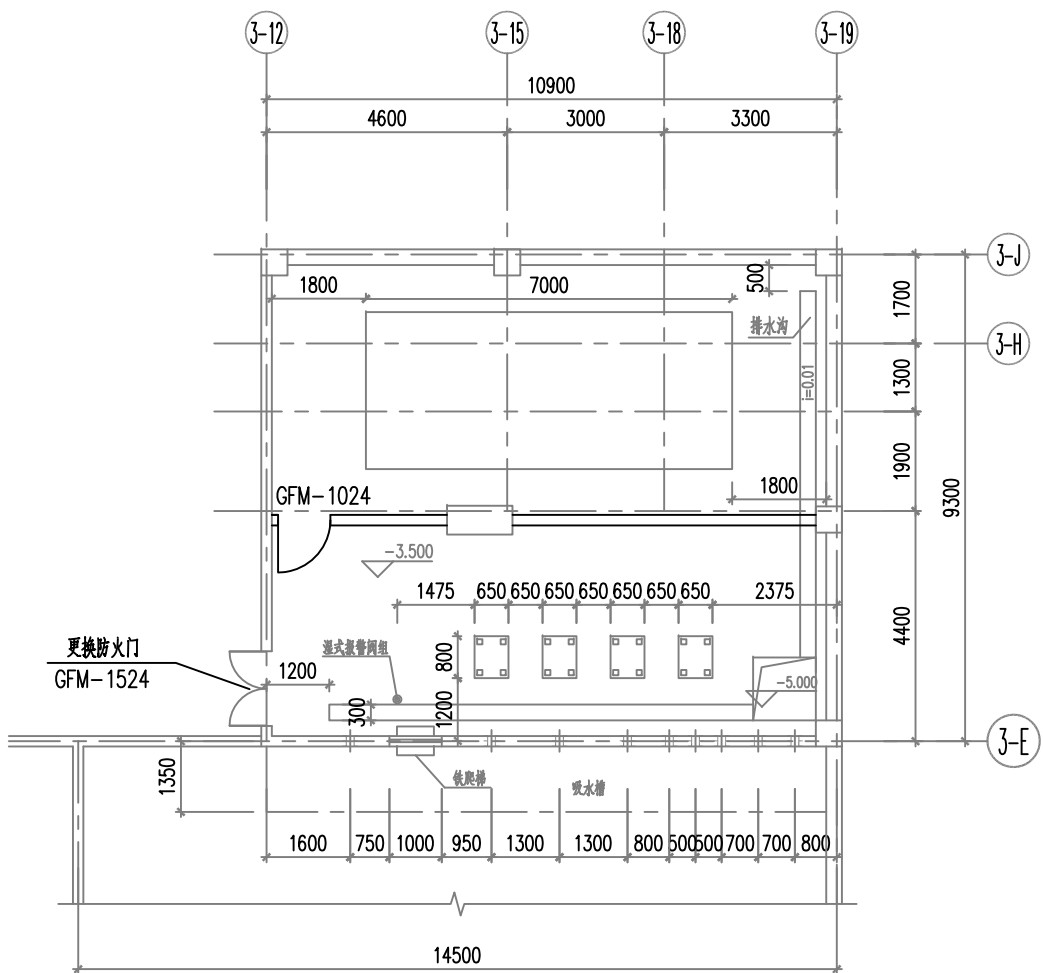


华宇佳园泵房新增隔墙布置图

说明：1、防火门详图集《12J609》。
2、隔墙采用200厚加气混凝土砌块砌筑。

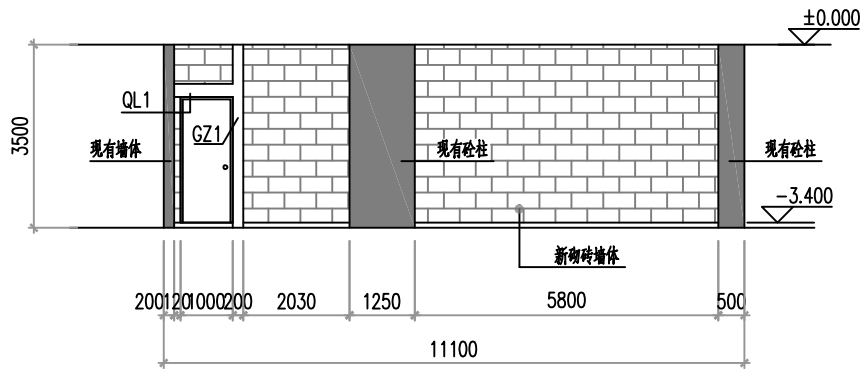


新砌砖墙立面图

说明：1、QL1纵筋植入已有框架柱内15d。
2、应按建筑施工图在后砌墙体位置沿混凝土柱高每隔500mm设2Φ6通长拉接筋，锚入墙或柱内≥200mm。
3、受力钢筋混凝土保护层厚度（钢筋外皮至混凝土表面的距离）为20mm。

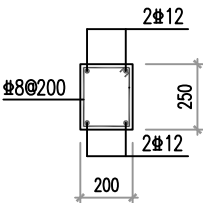


QL1 1:20

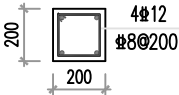


GZ1 1:20


 南京瑞迪建设科技有限公司 Nanjing R&D Tech Group Co., Ltd. 设计资质证书编号: A132030506, A232030503 中国 南京 广州路 223 号	审 定		项目编号		
	审 核		子 项	华宇佳园	
	项目负责		专 业	土 建	
	专业负责		设计阶段	招标投标	
项目名称	邳州市城区二次供水项目		校 核	比 例	见 图
图纸内容	华宇佳园泵房新增隔墙布置图 新砌砖墙立面图		设 计	版 次	0
			制 图	日 期	2020.09
			图 号	HYJY-TJ-03	

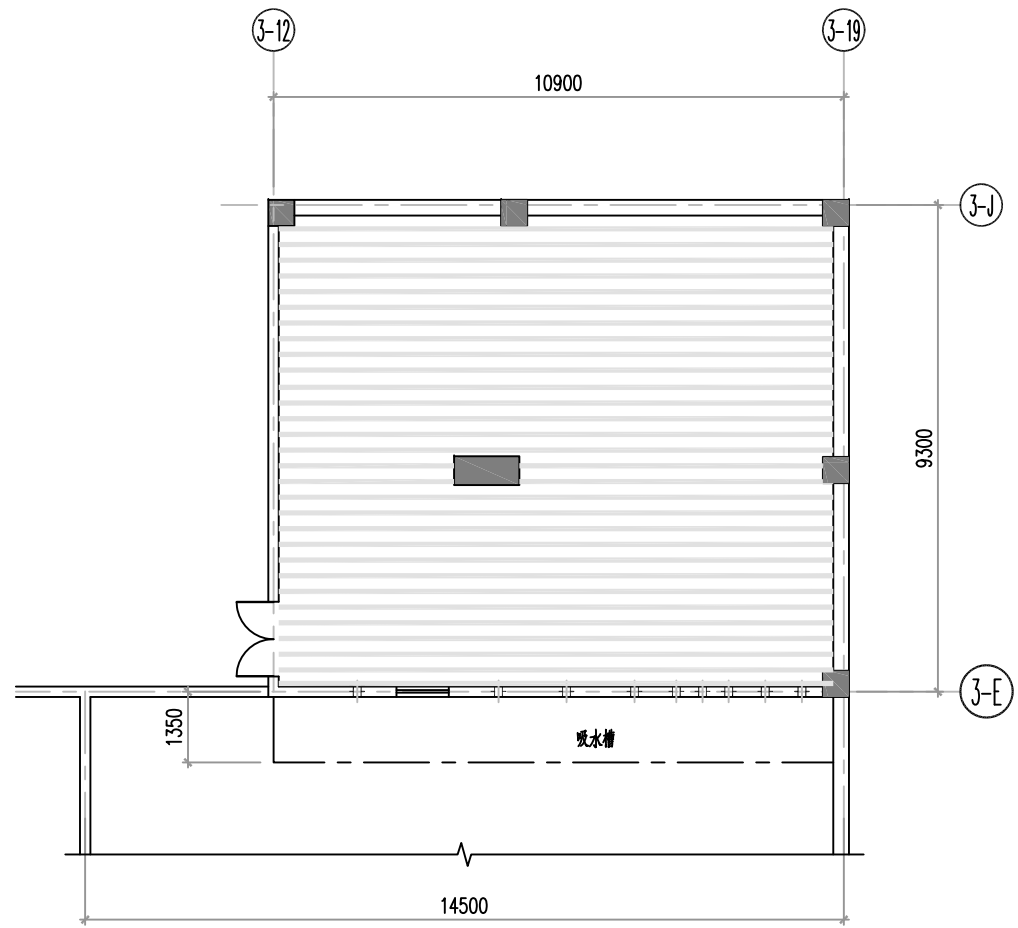

华宇佳园泵房铝方通吊顶示意图

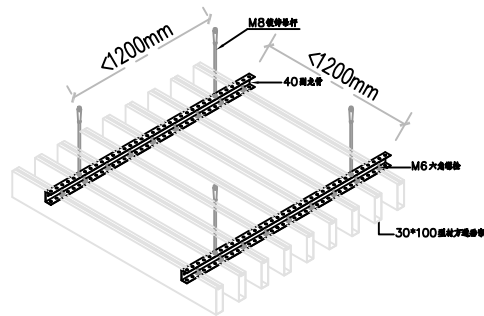

- 注：
- 1、铝方通吊顶上方顶面采用外墙漆处理，要求颜色与铝方通颜色一致。
 - 2、铝方通吊顶，应根据泵房内净距设置，一般距离地面不小于2.7m。
 - 3、施工方向纵向铺设横向排列，并按<1200 mm距离在天花上打吊装孔，同时用膨胀螺栓固定镀锌吊杆；
 - 4、固定40副龙骨，并将轻钢龙骨调至水平，同时调整标高保持一致。40副龙骨间距为<1200 mm；
 - 5、将M6六角螺栓卡入30*100型材方通垂帘的卡槽中，然后将30*100型材方通垂帘固定在40副龙骨，调整好间距即可；
 - 6、注意：安装过程应保持手清洁，不能有汗水、油污等不结现象。

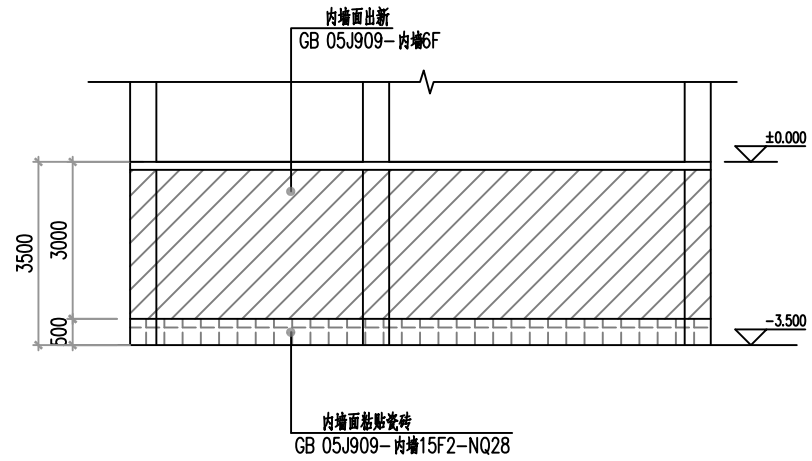


华宇佳园泵房墙砖铺贴立面图

- 说明：1、墙砖铺贴前选择规格不低于600×300mm。
2、墙砖和地面砖铺完24小时后，需用填缝剂或白水泥进行湿浆填缝。

泵房改造工程量


		华宇佳园
地面	C15混凝土 (m³)	5.75
	水泥砂浆 (m³)	1.91
	地砖 (m²)	71.84
	排水沟钢板	
吊顶	(m²)	93.28
墙面	墙砖 (m²)	30.30
	墙面粉刷 (m²)	181.80
设备基础	C30混凝土 (m³)	3.60
	钢筋 (kg)	93.90
	设备拆除、基础凿除	1
	C15混凝土 (m³)	0.00
	水泥砂浆 (m³)	0.24
更换防火门	(个)	1
泵房数量	(个)	1

 南京瑞迪建设科技有限公司 Nanjing R&D Tech Group Co., Ltd. 设计资质证书编号: A132030506, A232030503 中国 南京 广州路 223 号	审 定		项目编号	
	审 核		子 项	华宇佳园
项目名称 邳州市城区二次供水项目	项目负责		专 业	土 建
	专业负责		设计阶段	招标投标
图纸内容 华宇佳园泵房铝方通吊顶示意图 华宇佳园泵房墙砖铺贴立面图	校 核		比 例	见 图
	设 计		版 次	0
	制 图		日 期	2020.09
	图 号	HYJY-TJ-04		

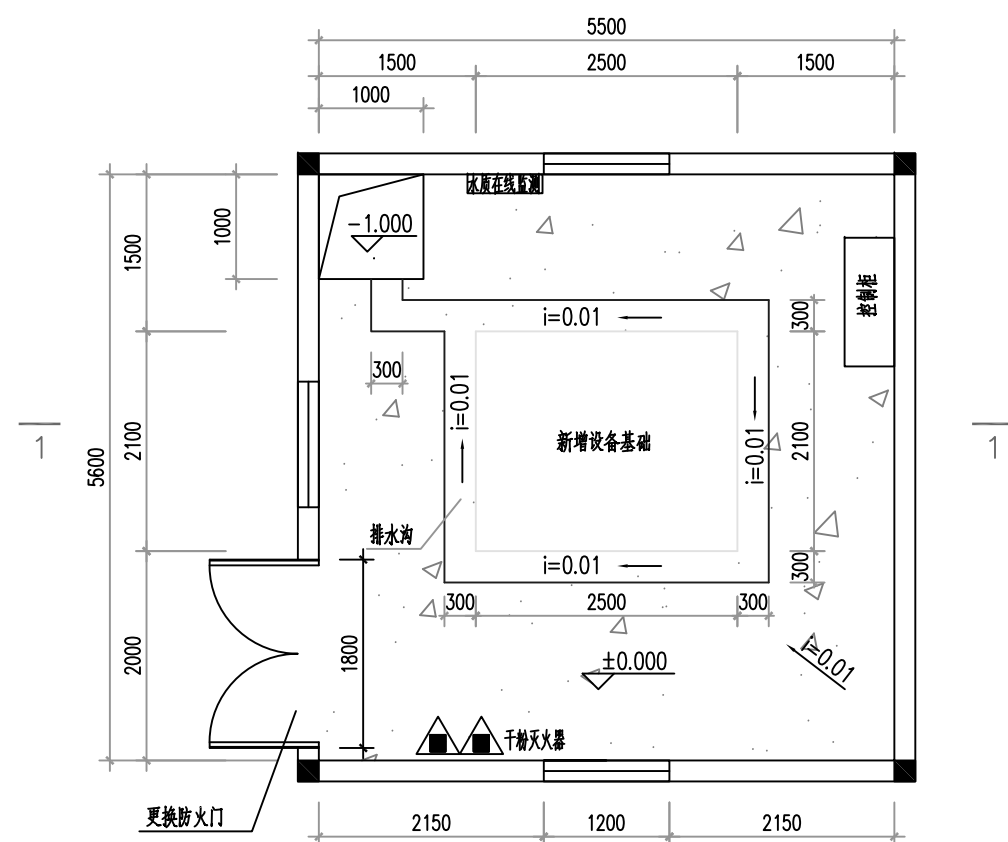


单套设备泵房地面改造平面图一
(两台泵)

- 说明：1、水泵基础高出地面的距离不应小于0.1m。
- 2、地砖选择规格不低于600*600mm。
- 3、地砖铺贴时应按照图纸满足自排水倾斜度要求,贴砖方向从门口向对角铺贴。
- 4、地砖平整度用2米水平尺检查,误差不得超过1mm,相邻砖高差不得超过1mm,缝隙平直度3mm,地砖铺设时,其它工种不得污染。地砖完工后24小时清缝,并做养护。
- 5、地砖空鼓现象控制在3%以内,主要通道上的空鼓必须返工,3%单指单块边角空鼓,整块不得空鼓。
- 6、面砖铺完24小时后,需用填缝剂或白水泥进行湿浆填缝。
- 7、地砖铺完再检查平整度有无误差、空鼓、色差等后,用厚纸板或夹板、旧地毯等全部遮盖保护,板缝间必须用宽纸胶带粘贴严密,防止杂物进入。
- 8、现有大门更换防火门GFM-1524,防火门详图集《12J609》。

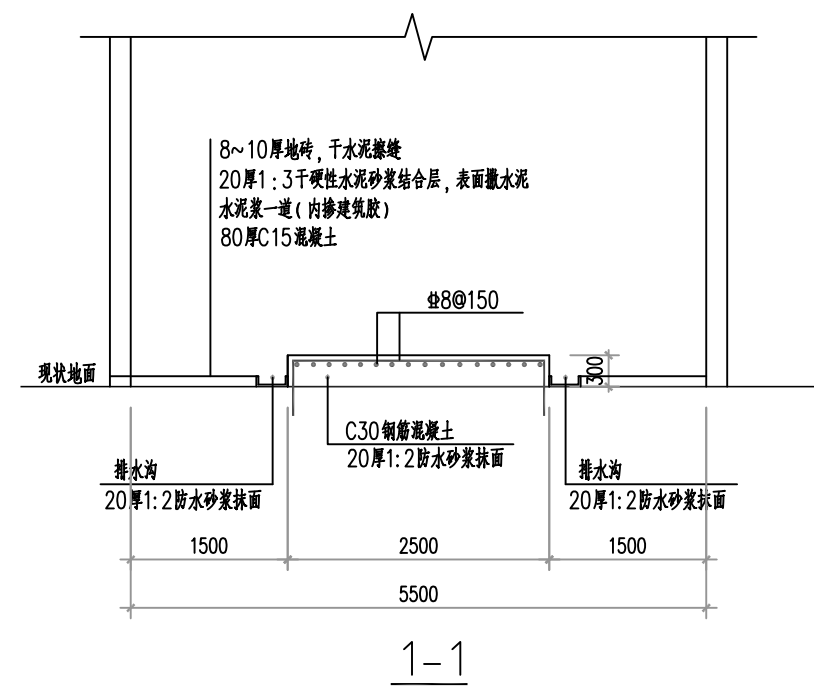


- 说明：1、植筋用的胶粘剂应采用改性环氧类结构胶粘剂或改性乙烯基酯类结构胶粘剂,A级胶。植筋质量和施工要求详《混凝土结构后锚固技术规程》JGJ145-2013。
- 2、植筋深度280mm。

 南京瑞迪建设科技有限公司 Nanjing R&D Tech Group Co., Ltd. 设计资质证书编号: A132030506, A232030503 中国 南京 广州路 223 号	审 定		项目编号	
	审 核		子 项	三星花苑
项目名称 邳州市城区二次供水项目	项目负责		专 业	土 建
	专业负责		设计阶段	招标设计
图纸内容 三星花苑泵房地面改造	校 核		比 例	见 图
	设 计		版 次	0
	制 图		日 期	2020.09
	图 号	SXHY-TJ-01		

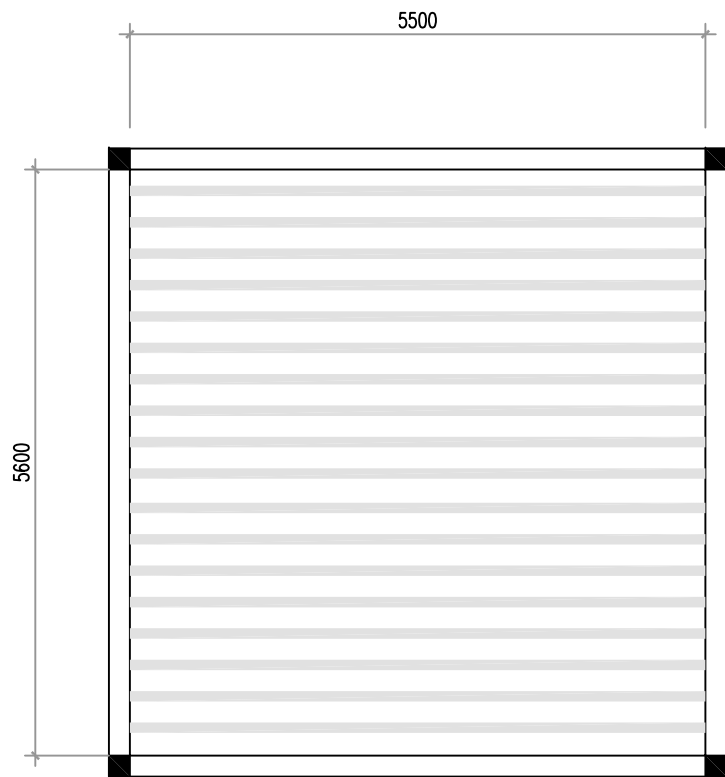


单套设备泵房铝方通吊顶示意图
(两台泵)

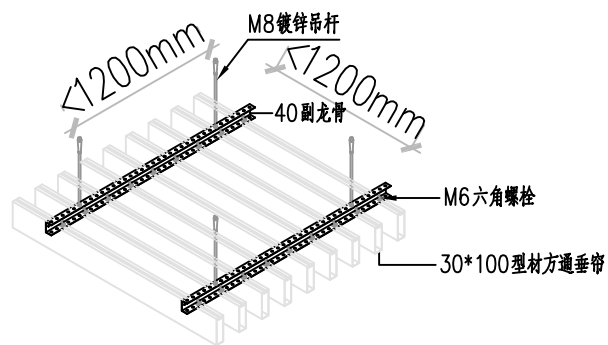

注:

- 1、铝方通吊顶上方顶面采用外墙漆处理,要求颜色与铝方通颜色一致。
- 2、铝方通吊顶,应根据泵房内净距设置,一般距离地面不小于2.7m。
- 3、施工方向纵向铺设横向排列,并按 ≤ 1200 mm距离在天花上打吊装孔,同时用膨胀螺栓固定镀锌吊杆;
- 4、固定40副龙骨,并将轻钢龙骨调至水平,同时调整标高保持一致。40副龙骨间距为 ≤ 1200 mm;
- 5、将M6六角螺栓卡入30*100型材方通垂帘的卡槽中,然后将30*100型材方通垂帘固定在40副龙骨,调整好间距即可;
- 6、注意:安装过程应保持手清洁,不能有汗水、油污等不结现象。

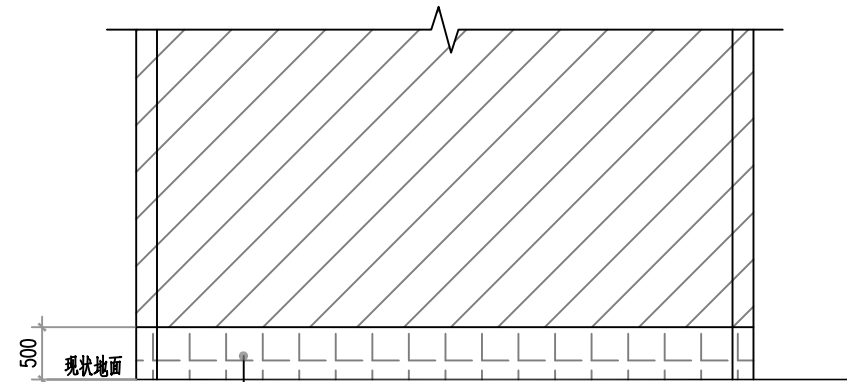


内墙面粘贴瓷砖
GB 05J909-内墙15F2-NQ28


单套设备泵房墙砖铺贴立面图
(两台泵)

- 说明: 1、墙砖铺贴前选择规格不低于600*300mm。
2、墙砖和地面砖铺完24小时后,需用填缝剂或白水泥进行湿浆填缝。

 南京瑞迪建设科技有限公司 Nanjing R&D Tech Group Co., Ltd. 设计资质证书编号: A132030506, A232030503 中国 南京 广州路 223 号	审 定		项目编号	
	审 核		子 项	三星花苑
	项目负责		专 业	土 建
	专业负责		设计阶段	招标设计
	校 核		比 例	见 图
	设 计		版 次	0
图纸内容 三星花苑泵房吊顶、墙面改造	制 图		日 期	2020.09
	图 号	SXHY-TJ-02		

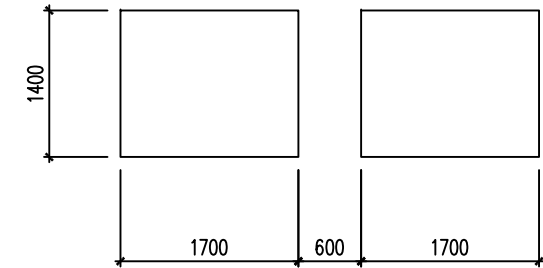


名城国际设备基础平面布置图

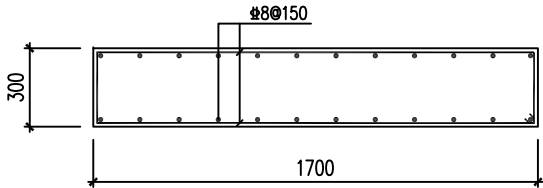

名城国际设备基础配筋详图

说明：1、基础采用防水抗渗混凝土，抗渗等级P6。
2、受力钢筋混凝土保护层厚度（钢筋外边至混凝土表面的距离）为40mm。

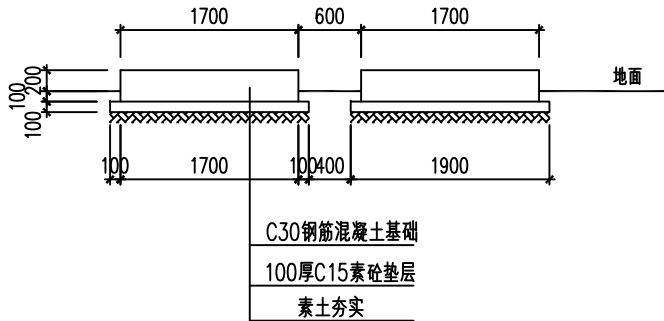


名城国际设备基础立面布置图

说明：1、基础表面20厚1：3水泥砂浆抹面。

泵房改造工程量


		新建设备基础
设备基础	C30混凝土(m³)	1.43
	钢筋(kg)	49.45
	设备拆除、基础凿除	0
	C15混凝土(m³)	0.61
	水泥砂浆(m³)	0.14
更换防火门	(个)	0
泵房数量	(个)	4
适用小区		文景苑、毓秀华庭、盛鑫家园、金鼎广场

 南京瑞迪建设科技有限公司 Nanjing R&D Tech Group Co., Ltd. 设计资质证书编号：A132030506、A232030503 中国 南京 广州路223号	审 定		项目编号	
	审 核		子 项	名城国际
	项目负责		专 业	土 建
	专业负责		设计阶段	招标设计
	校 核		比 例	见 图
	设 计		版 次	0
图纸内容	制 图		日 期	2020.09
	图 号	MCGJ-TJ-01		
项目名称		邳州市城区二次供水项目		
图纸内容		名城国际设备基础图		

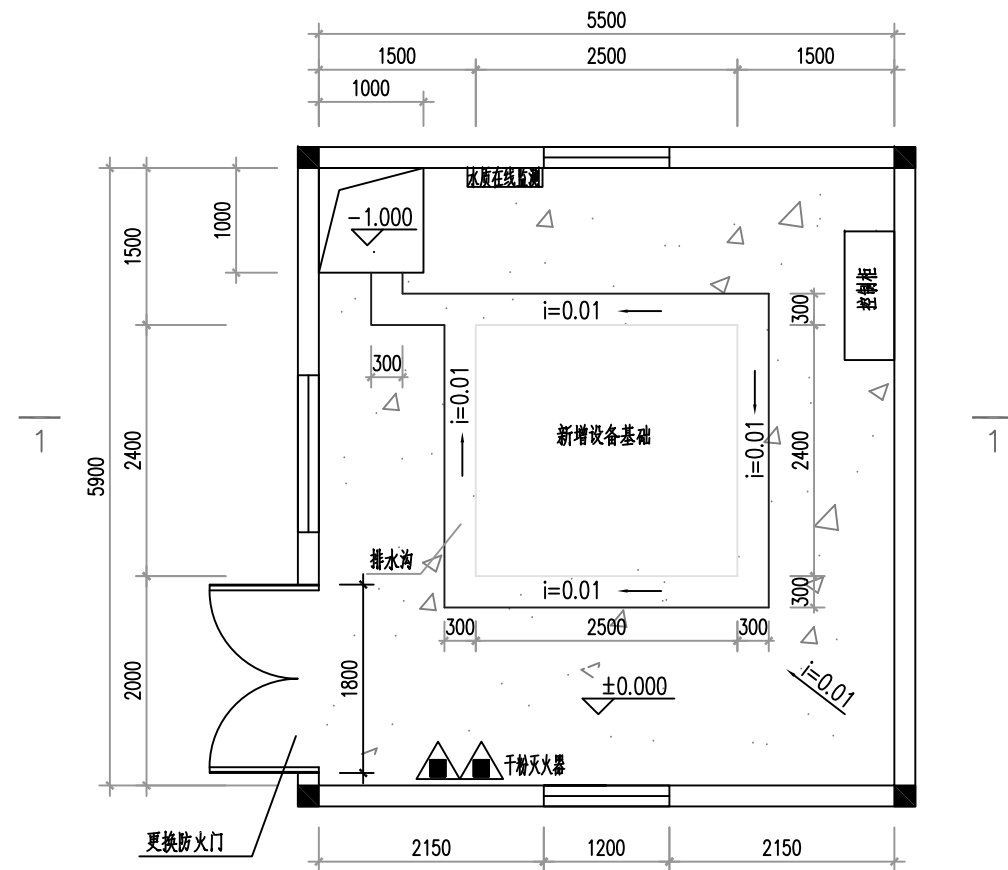


单套设备泵房地面改造平面图一
(两台泵)

- 说明：1、水泵基础高出地面的距离不应小于0.1m。
- 2、地砖选择规格不低于600*600mm。
- 3、地砖铺贴时应按照图纸满足自排水倾斜度要求,贴砖方向从门口向对角铺贴。
- 4、地砖平整度用2米水平尺检查,误差不得超过1mm,相邻砖高差不得超过1mm,缝隙平直度3mm,地砖铺设时,其它工种不得污染。地砖完工后24小时清缝,并做养护。
- 5、地砖空鼓现象控制在3%以内,主要通道上的空鼓必须返工,3%单指单块边角空鼓,整块不得空鼓。
- 6、面砖铺完24小时后,需用填缝剂或白水泥进行湿浆填缝。
- 7、地砖铺完再检查平整度有无误差、空鼓、色差等后,用厚纸板或夹板、旧地毯等全部遮盖保护,板缝间必须用宽纸胶带粘贴严密,防止杂物进入。
- 8、现有大门更换防火门GFM-1524,防火门详图集《12J609》。

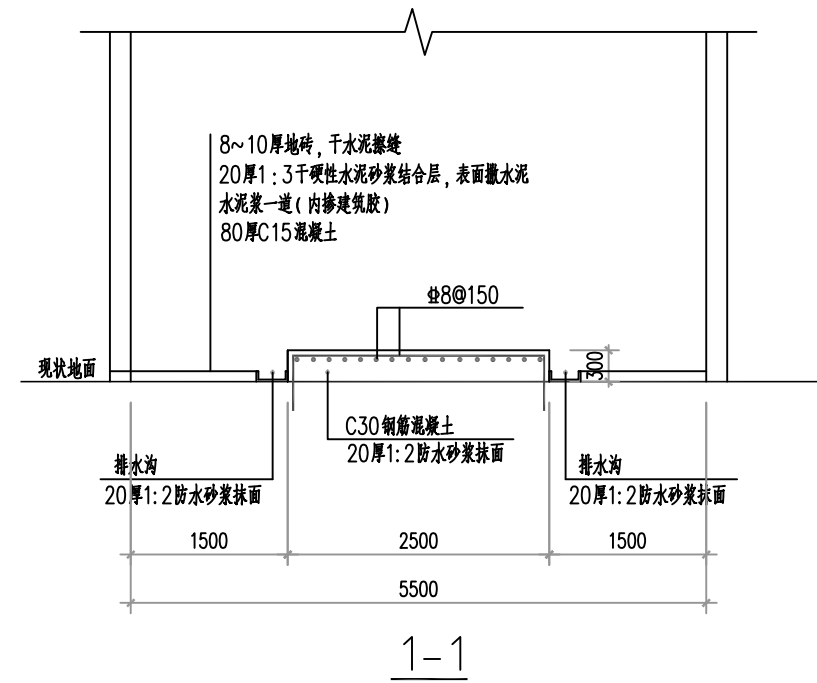


- 说明：1、植筋用的胶粘剂应采用改性环氧类结构胶粘剂或改性乙烯基酯类结构胶粘剂,A级胶。植筋质量和施工要求详《混凝土结构后锚固技术规程》JGJ145-2013。
- 2、植筋深度280mm。

 南京瑞迪建设科技有限公司 Nanjing R&D Tech Group Co., Ltd. 设计资质证书编号: A132030506, A232030503 中国 南京 广州路 223 号	审 定		项目编号	
	审 核		子 项	万邦盛世家园
项目名称 邳州市城区二次供水项目	项目负责		专 业	土 建
	专业负责		设计阶段	招标设计
图纸内容 万邦盛世家园泵房地面改造	校 核		比 例	见 图
	设 计		版 次	0
	制 图		日 期	2020.09
图 号	WBSSJY-TJ-01			

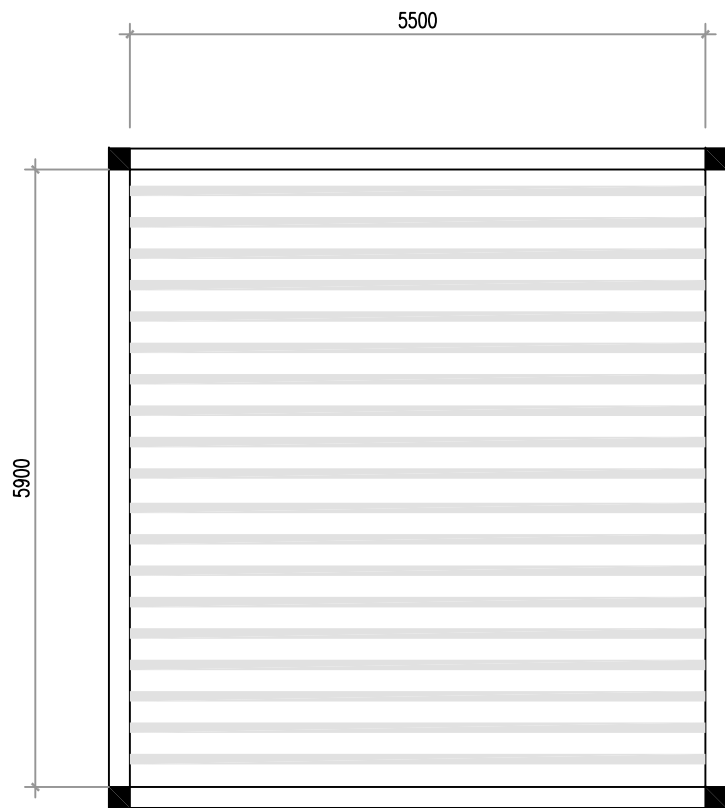


单套设备泵房铝方通吊顶示意图
(两台泵)

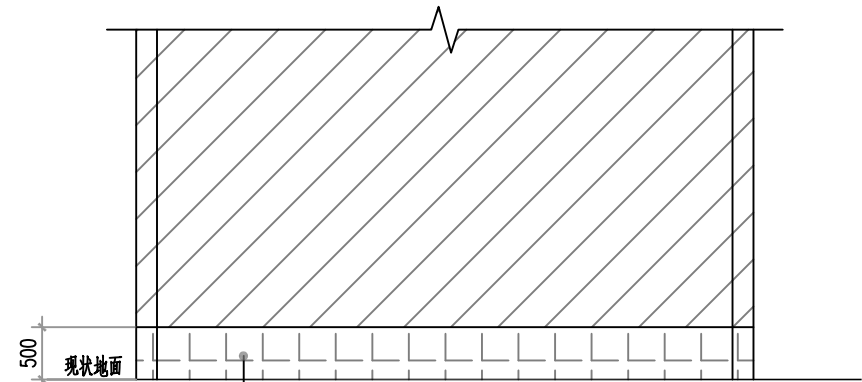

内墙面贴瓷砖
GB 05J909-内墙15F2-NQ28

单套设备泵房墙砖铺贴立面图
(两台泵)


说明: 1、墙砖铺贴前选择规格不低于600*300mm。
2、墙砖和地面砖铺完24小时后,需用填缝剂或白水泥进行湿浆填缝。

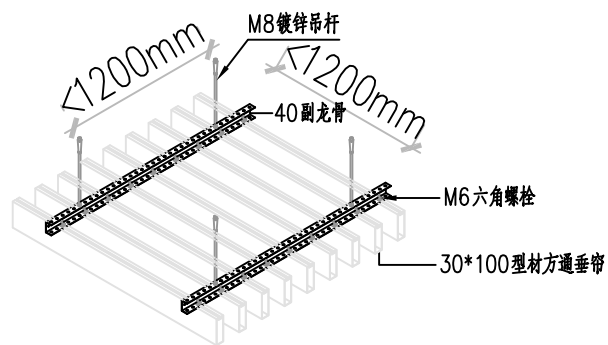


注:

- 1、铝方通吊顶上方顶面采用外墙漆处理,要求颜色与铝方通颜色一致。
- 2、铝方通吊顶,应根据泵房内净距设置,一般距离地面不小于2.7m。
- 3、施工方向纵向铺设横向排列,并按 ≤ 1200 mm距离在天花上打吊装孔,同时用膨胀螺栓固定镀锌吊杆;
- 4、固定40副龙骨,并将轻钢龙骨调至水平,同时调整标高保持一致。40副龙骨间距为 ≤ 1200 mm;
- 5、将M6六角螺栓卡入30*100型材方通垂帘的卡槽中,然后将30*100型材方通垂帘固定在40副龙骨,调整好间距即可;
- 6、注意:安装过程应保持手清洁,不能有汗水、油污等不结现象。

 南京瑞迪建设科技有限公司 Nanjing R&D Tech Group Co., Ltd. 设计资质证书编号: A132030506, A232030503 中国 南京 广州路 223 号 项目名称 邳州市城区二次供水项目 图纸内容 万邦盛世家园泵房吊顶、墙面改造	审 定		项目编号	
	审 核		子 项	万邦盛世家园
	项目负责		专 业	土 建
	专业负责		设计阶段	招标投标
	校 核		比 例	见 图
	设 计		版 次	0
	制 图		日 期	2020.09
	图 号	WBSSJY-TJ-02		

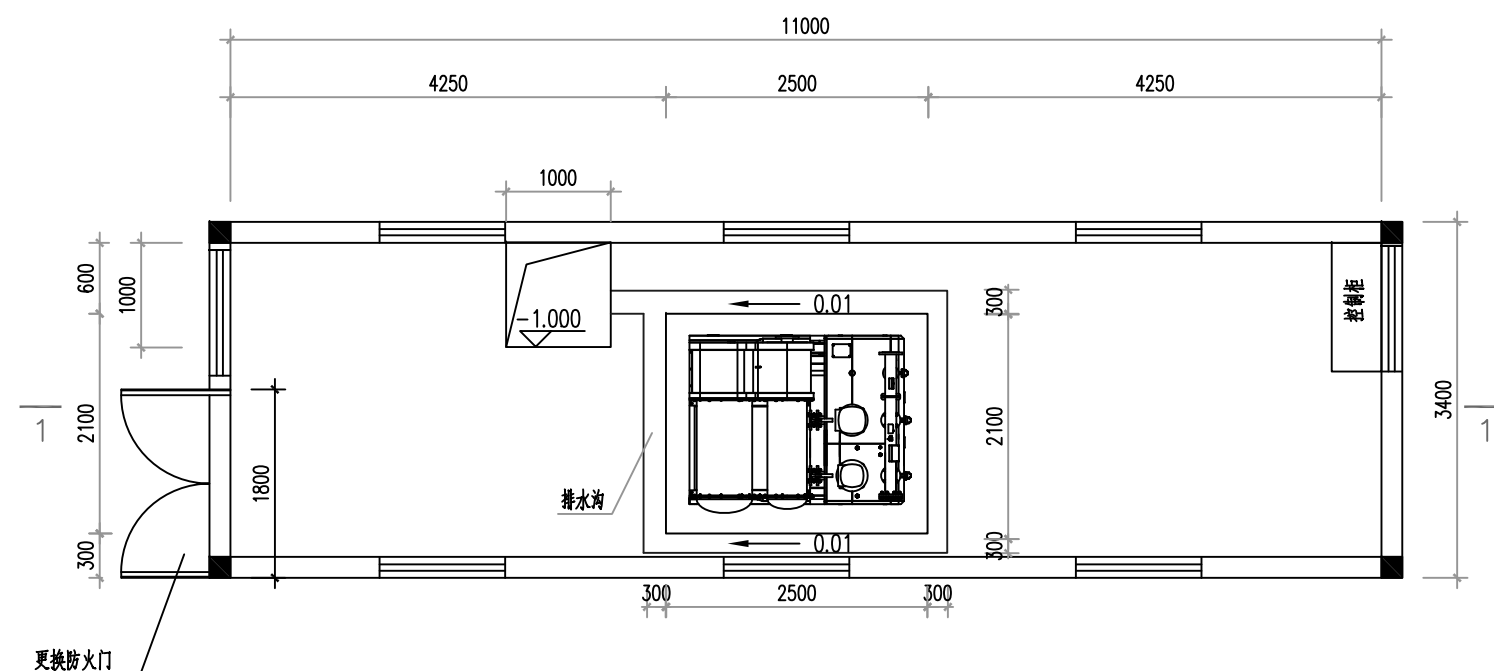


单套设备泵房地面改造平面图一
(两台泵)

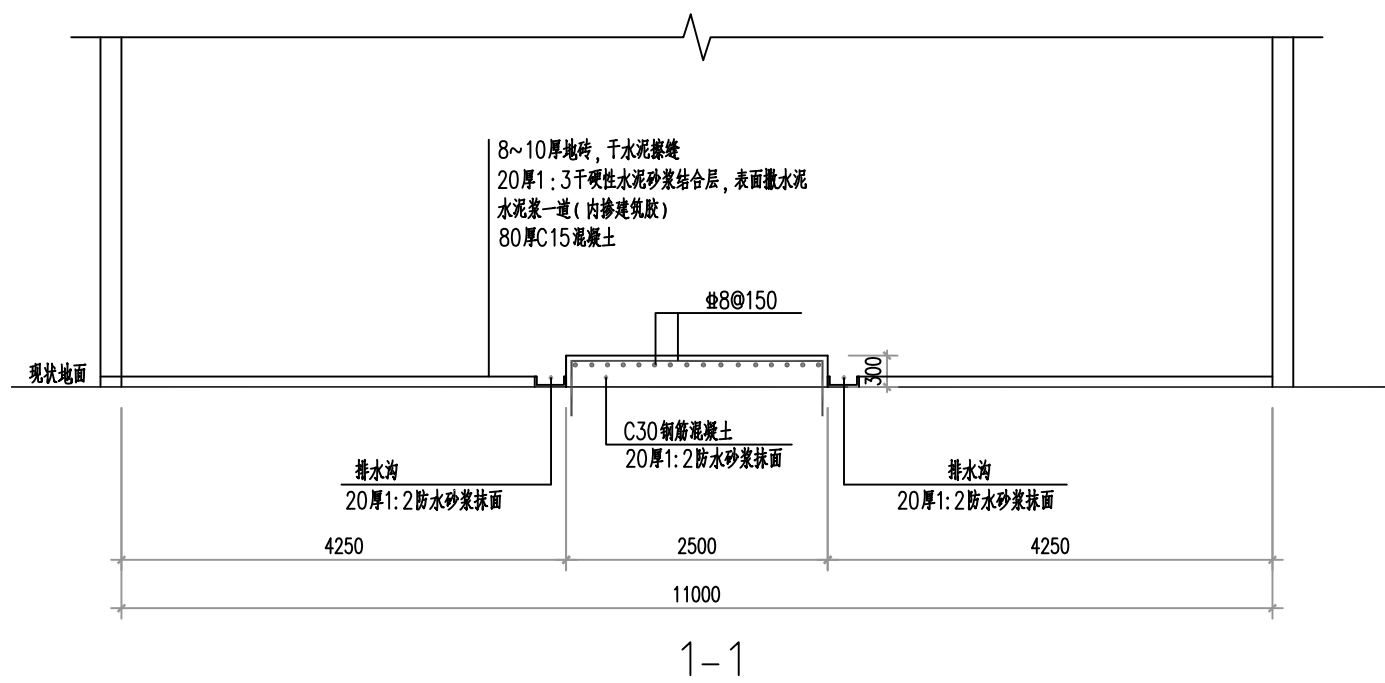


说明：1、植筋用的胶粘剂应采用改性环氧类结构胶粘剂或改性乙烯酯类结构胶粘剂，A级胶。植筋质量和施工要求详《混凝土结构后锚固技术规程》JGJ145-2013。
2、植筋深度280mm。

- 说明：1、水泵基础高出地面的距离不应小于0.1m。
2、地砖选择规格不低于600*600mm。
3、地砖铺贴时应按照图纸满足自排水倾斜度要求,贴砖方向从门口向对角铺贴。
4、地砖平整度用2米水平尺检查,误差不得超过1mm,相邻砖高差不得超过1mm,缝隙平直度3mm,地砖铺设时,其它工种不得污染。地砖完工后24小时清缝,并做养护。
5、地砖空鼓现象控制在3%以内,主要通道上的空鼓必须返工,3%单指单块边角空鼓,整块不得空鼓。
6、面砖铺完24小时后,需用填缝剂或白水泥进行湿浆填缝。
7、地砖铺完再检查平整度有无误差、空鼓、色差等后,用厚纸板或夹板、旧地毯等全部遮盖保护,板缝间必须用宽纸胶带粘贴严密,防止杂物进入。
8、现有大门更换防火门GFM-1524,防火门详图集《12J609》。

 南京瑞迪建设科技有限公司 Nanjing R&D Tech Group Co., Ltd. 设计资质证书编号: A132030506, A232030503 中国 南京 广州路 223 号	审 定		项目编号	
	审 核		子 项	现代汉城
项目名称 邳州市城区二次供水项目	项目负责		专 业	土 建
	专业负责		设计阶段	招标投标
图纸内容 现代汉城泵房地面改造	校 核		比 例	见 图
	设 计		版 次	0
	制 图		日 期	2020.09
	图 号	XDHC-TJ-01		

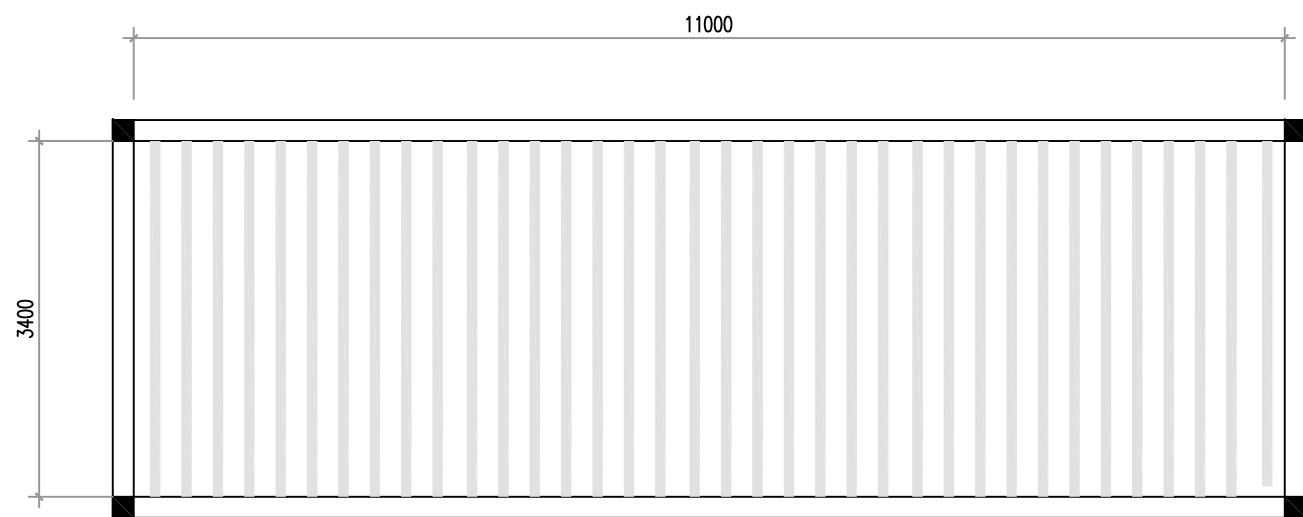


单套设备泵房铝方通吊顶示意图

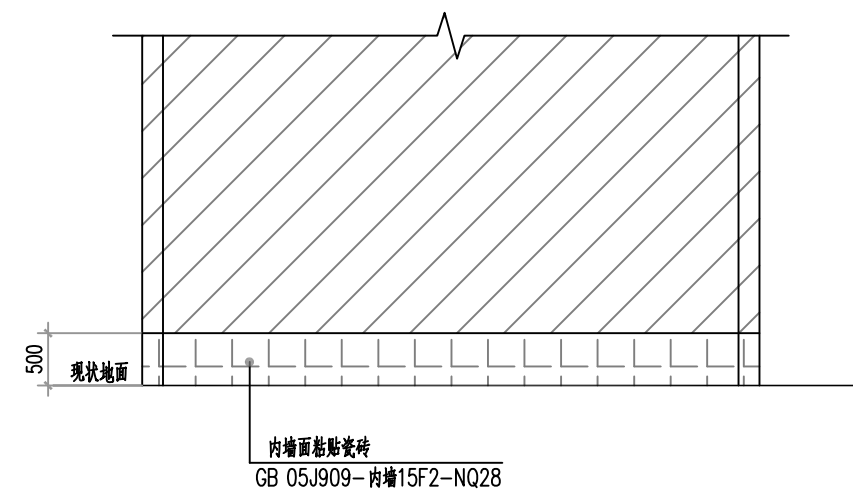


单套设备泵房墙砖铺贴立面图
(两台泵)

说明：1、墙砖铺贴前选择规格不低于600*300mm。
2、墙砖和地面砖铺完24小时后，需用填缝剂或白水泥进行湿浆填缝。

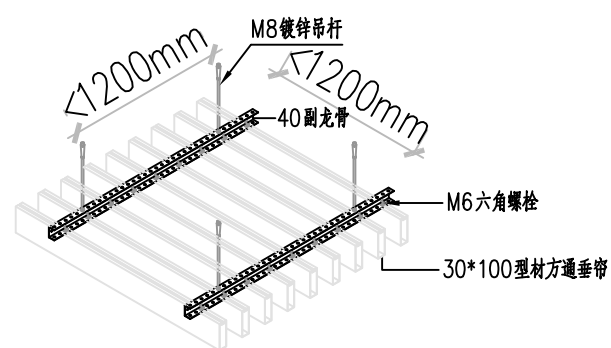


- 注：
- 1、铝方通吊顶上方顶面采用外墙漆处理，要求颜色与铝方通颜色一致。
 - 2、铝方通吊顶，应根据泵房内净距设置，一般距离地面不小于2.7m。
 - 3、施工方向纵向铺设横向排列，并按 ≤ 1200 mm距离在天花上打吊装孔，同时用膨胀螺栓固定镀锌吊杆；
 - 4、固定40副龙骨，并将轻钢龙骨调至水平，同时调整标高保持一致。40副龙骨间距为 ≤ 1200 mm；
 - 5、将M6六角螺栓卡入30*100型材方通垂帘的卡槽中，然后将30*100型材方通垂帘固定在40副龙骨，调整好间距即可；
 - 6、注意：安装过程应保持手清洁，不能有汗水、油污等不结现象。

 南京瑞迪建设科技有限公司 Nanjing R&D Tech Group Co., Ltd. 设计资质证书编号：A132030506、A232030503 中国 南京 广州路 223 号	审 定		项目编号	
	审 核		子 项	现代汉城
	项目负责		专 业	土 建
	专业负责		设计阶段	招标投标
	校 核		比 例	见 图
	设 计		版 次	0
图纸内容 现代汉城泵房吊顶、墙面改造	制 图		日 期	2020.09
	图 号	XDHC-TJ-02		

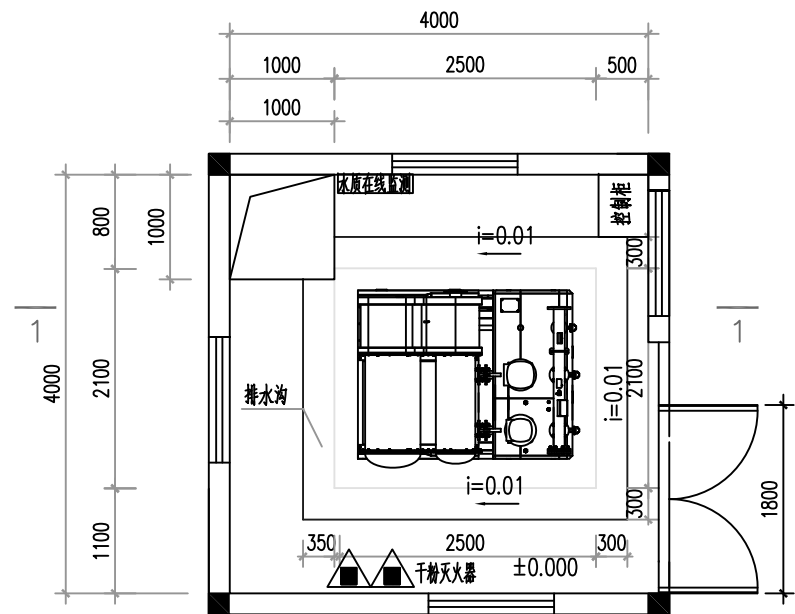


单套设备泵房地面改造平面图一
(两台泵)

- 说明：1、水泵基础高出地面的距离不应小于0.1m。
- 2、地砖选择规格不低于600*600mm。
- 3、地砖铺贴时应按照图纸满足自排水倾斜度要求,贴砖方向从门口向对角铺贴。
- 4、地砖平整度用2米水平尺检查，误差不得超过1mm，相邻砖高差不得超过1mm，缝隙平直度3mm，地砖铺设时，其它工种不得污染。地砖完工后24小时清缝，并做养护。
- 5、地砖空鼓现象控制在3%以内，主要通道上的空鼓必须返工，3%单指单块边角空鼓，整块不得空鼓。
- 6、面砖铺完24小时后，需用填缝剂或白水泥进行湿浆填缝。
- 7、地砖铺完再检查平整度有无误差、空鼓、色差等后，用厚纸板或夹板、旧地毯等全部遮盖保护，板缝间必须用宽纸胶带粘贴严密，防止杂物进入。
- 8、现有大门更换防火门GFM-1524,防火门详图集《12J609》。

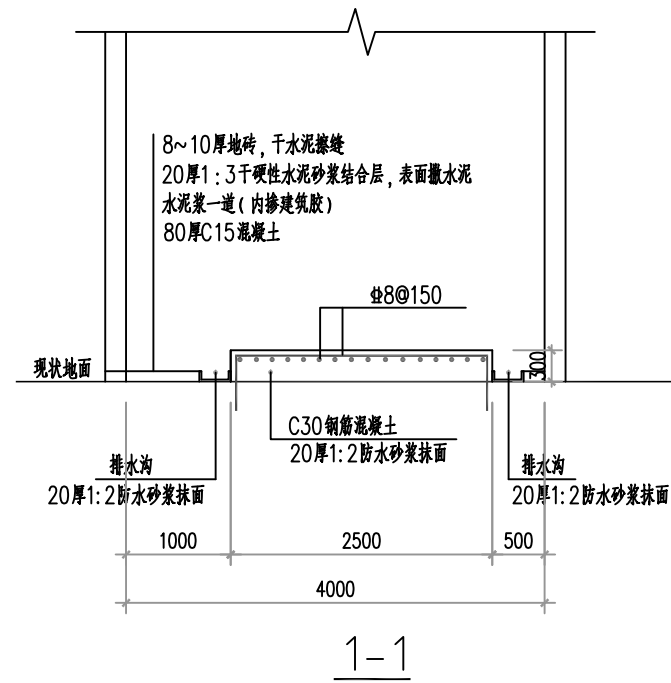


- 说明：1、植筋用的胶粘剂应采用改性环氧类结构胶粘剂或改性乙烯基酯类结构胶粘剂，A级胶。植筋质量和施工要求详《混凝土结构后锚固技术规程》JGJ145-2013。
- 2、植筋深度280mm。

 南京瑞迪建设科技有限公司 Nanjing R&D Tech Group Co., Ltd. 设计资质证书编号: A132030506, A232030503 中国 南京 广州路 223 号	审 定		项目编号	
	审 核		子 项	博士苑
项目名称 邳州市城区二次供水项目	项目负责		专 业	土 建
	专业负责		设计阶段	招标投标
图纸内容 博士苑泵房地面改造	校 核		比 例	见 图
	设 计		版 次	0
	制 图		日 期	2020.09
	图 号	BSY-TJ-01		

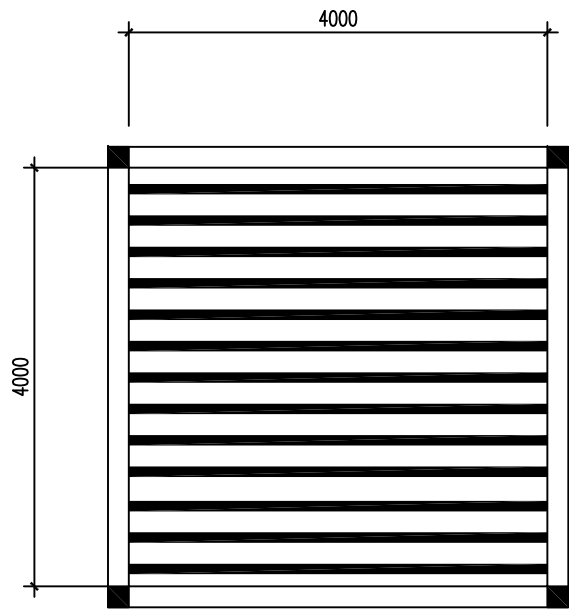


单套设备泵房铝方通吊顶示意图
(两台泵)

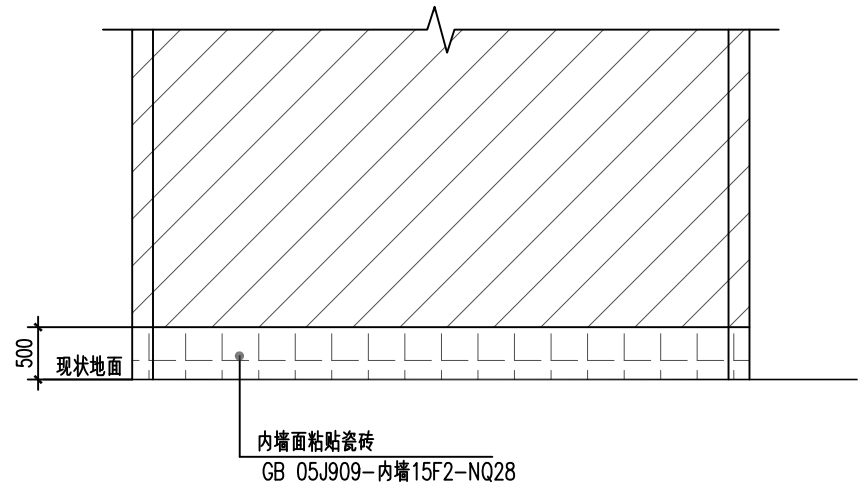


单套设备泵房墙砖铺贴立面图
(两台泵)

说明：1、墙砖铺贴前选择规格不低于600*300mm。
2、墙砖和地面砖铺完24小时后，需用填缝剂或白水泥进行湿浆填缝。

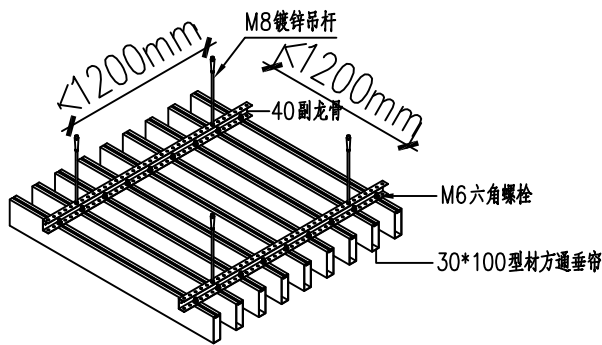


- 注：
- 1、铝方通吊顶上方顶面采用外墙漆处理，要求颜色与铝方通颜色一致。
 - 2、铝方通吊顶，应根据泵房内净距设置，一般距离地面不小于2.7m。
 - 3、施工方向纵向铺设横向排列，并按 ≤ 1200 mm 距离在天花上打吊装孔，同时用膨胀螺栓固定镀锌吊杆；
 - 4、固定40副龙骨，并将轻钢龙骨调至水平，同时调整标高保持一致。40副龙骨间距为 ≤ 1200 mm；
 - 5、将M6六角螺栓卡入30*100型材方通垂帘的卡槽中，然后将30*100型材方通垂帘固定在40副龙骨，调整好间距即可；
 - 6、注意：安装过程应保持手清洁，不能有汗水、油污等不结现象。

 南京瑞迪建设科技有限公司 Nanjing R&D Tech Group Co., Ltd. 设计资质证书编号：A132030506、A232030503 中国 南京 广州路 223 号 项目名称 邳州市城区二次供水项目	审 定		项目编号	
	审 核		子 项	博士苑
	项目负责		专 业	土 建
	专业负责		设计阶段	招标投标
	校 核		比 例	见 图
	设 计		版 次	0
图纸内容	制 图		日 期	2020.09
	图 号	BSY-TJ-02		

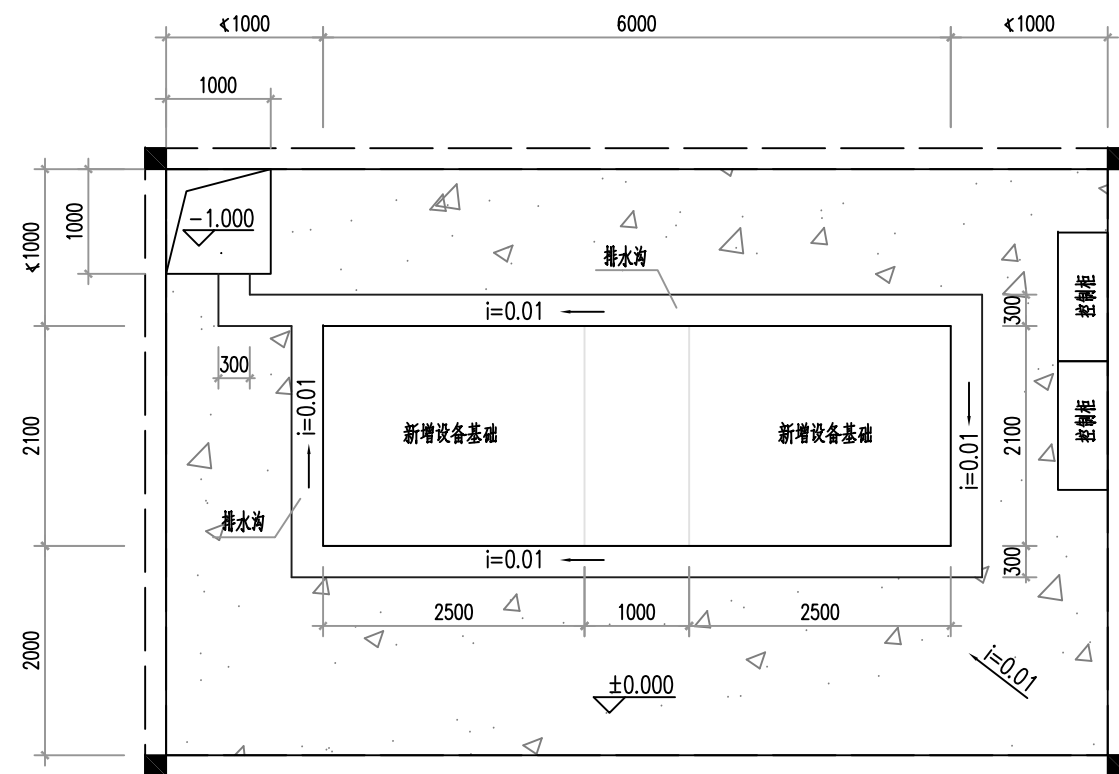


双套设备泵房地面改造平面图一
(两台泵)

- 说明：1、水泵基础高出地面的距离不应小于0.1m。
- 2、地砖选择规格不低于600*600mm。
- 3、地砖铺贴时应按照图纸满足自排水倾斜度要求,贴砖方向从门口向对角铺贴。
- 4、地砖平整度用2米水平尺检查,误差不得超过1mm,相邻砖高差不得超过1mm,缝隙平直度3mm,地砖铺设时,其它工种不得污染。地砖完工后24小时清缝,并做养护。
- 5、地砖空鼓现象控制在3%以内,主要通道上的空鼓必须返工,3%单指单块边角空鼓,整块不得空鼓。
- 6、面砖铺完24小时后,需用填缝剂或白水泥进行湿浆填缝。
- 7、地砖铺完再检查平整度有无误差、空鼓、色差等后,用厚纸板或夹板、旧地毯等全部遮盖保护,板缝间必须用宽纸胶带粘贴严密,防止杂物进入。
- 8、现有大门更换防火门GFM-1524,防火门详图集《12J609》。

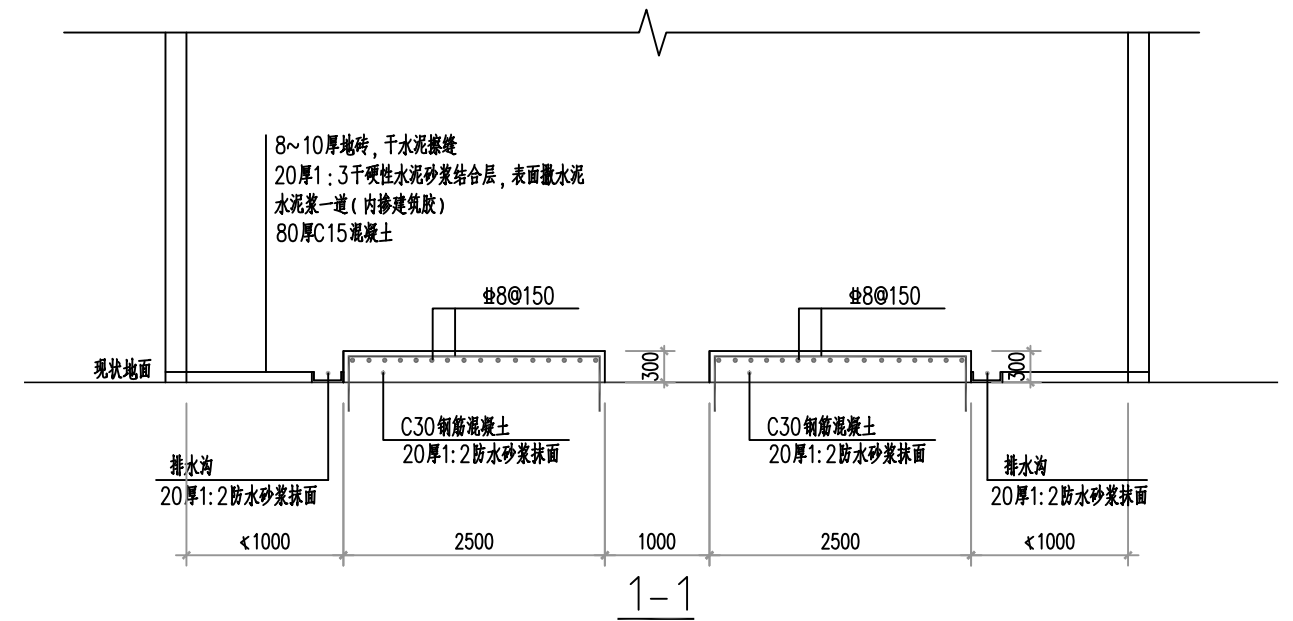


- 说明：1、植筋用的胶粘剂应采用改性环氧类结构胶粘剂或改性乙烯基酯类结构胶粘剂,A级胶。植筋质量和施工要求详《混凝土结构后锚固技术规程》JGJ145-2013。
- 2、植筋深度280mm。

 南京瑞迪建设科技有限公司 Nanjing R&D Tech Group Co., Ltd. 设计资质证书编号: A132030506, A232030503 中国 南京 广州路 223 号	审 定		项目编号	
	审 核		子 项	清华楼
	项目负责		专 业	土 建
	专业负责		设计阶段	招标设计
	校 核		比 例	见 图
	设 计		版 次	0
图纸内容 清华楼泵房地面改造	制 图		日 期	2020.09
	图 号	QHL-TJ-01		

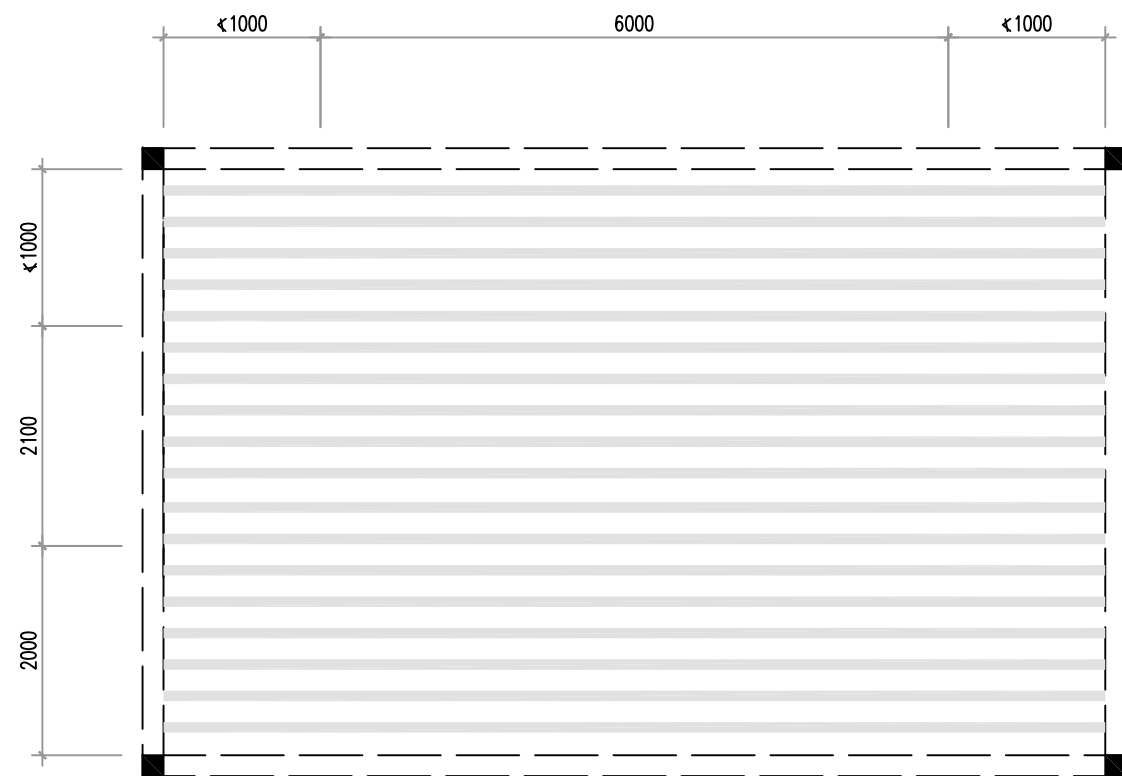


双套设备泵房铝方通吊顶示意图
(两台泵)

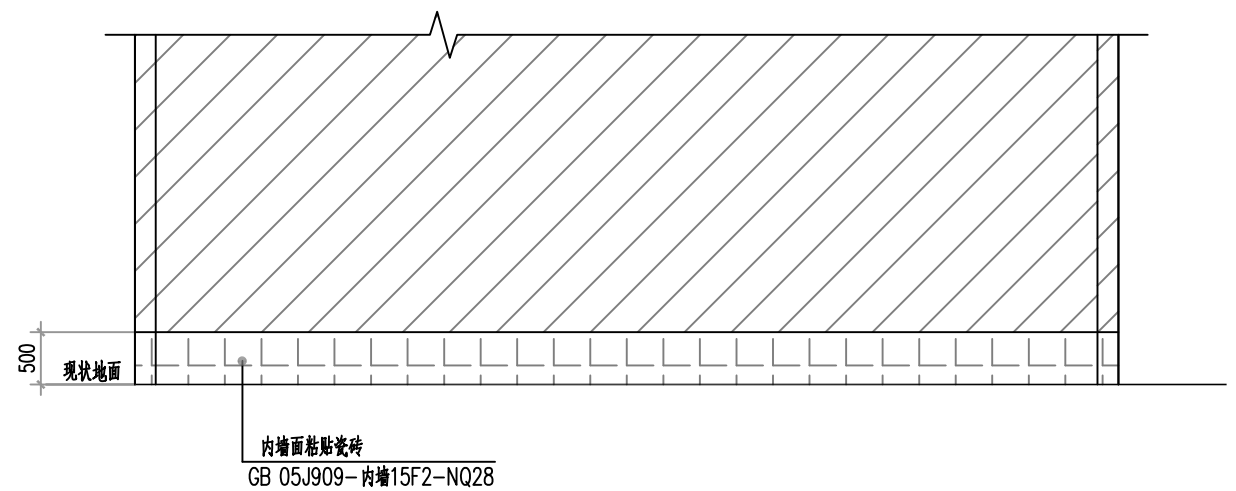


单套设备泵房墙砖铺贴立面图
(两台泵)

说明: 1、墙砖铺贴前选择规格不低于600*300mm。
2、墙砖和地面砖铺完24小时后,需用填缝剂或白水泥进行湿浆填缝。

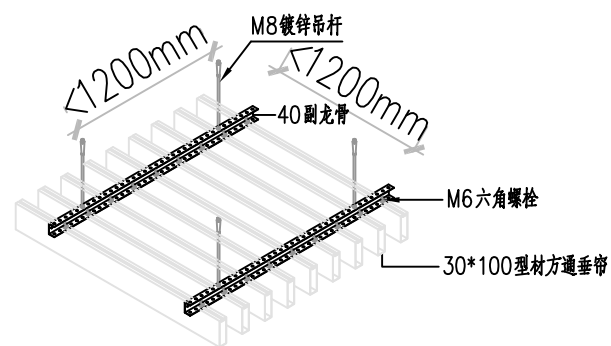


- 注:
- 1、铝方通吊顶上方顶面采用外墙漆处理,要求颜色与铝方通颜色一致。
 - 2、铝方通吊顶,应根据泵房内净距设置,一般距离地面不小于2.7m。
 - 3、施工方向纵向铺设横向排列,并按 ≤ 1200 mm距离在天花上打吊装孔,同时用膨胀螺栓固定镀锌吊杆;
 - 4、固定40副龙骨,并将轻钢龙骨调至水平,同时调整标高保持一致。40副龙骨间距为 ≤ 1200 mm;
 - 5、将M6六角螺栓卡入30*100型材方通垂帘的卡槽中,然后将30*100型材方通垂帘固定在40副龙骨,调整好间距即可;
 - 6、注意:安装过程应保持手清洁,不能有汗水、油污等不结现象。

 南京瑞迪建设科技有限公司 Nanjing R&D Tech Group Co., Ltd. 设计资质证书编号: A132030506, A232030503 中国 南京 广州路 223 号	审 定		项目编号	
	审 核		子 项	清华楼
	项目负责		专 业	土 建
	专业负责		设计阶段	招标设计
	校 核		比 例	见 图
	设 计		版 次	0
图纸内容 清华楼泵房吊顶、墙面改造	制 图		日 期	2020.09
	图 号	QHL-TJ-02		

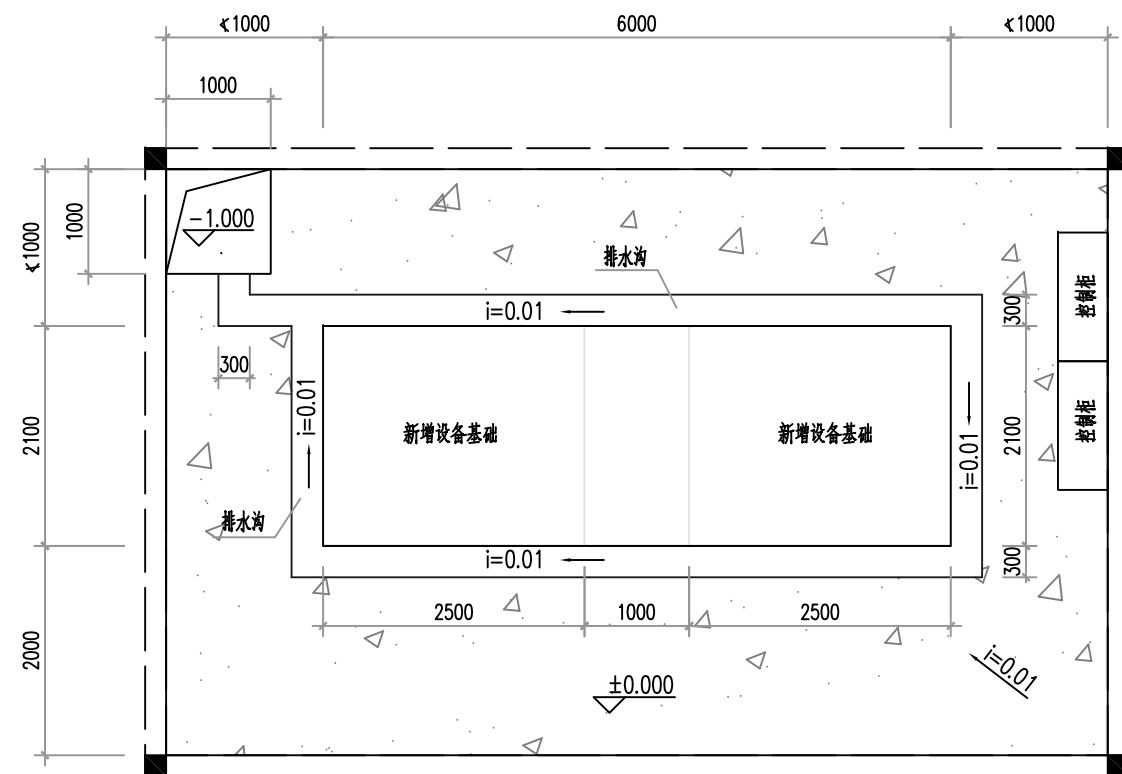


双套设备泵房地面改造平面图一
(两台泵)

- 说明：1、水泵基础高出地面的距离不应小于0.1m。
- 2、地砖选择规格不低于600*600mm。
- 3、地砖铺贴时应按照图纸满足自排水倾斜度要求,贴砖方向从门口向对角铺贴。
- 4、地砖平整度用2米水平尺检查,误差不得超过1mm,相邻砖高差不得超过1mm,缝隙平直度3mm,地砖铺设时,其它工种不得污染。地砖完工后24小时清缝,并做养护。
- 5、地砖空鼓现象控制在3%以内,主要通道上的空鼓必须返工,3%单指单块边角空鼓,整块不得空鼓。
- 6、面砖铺完24小时后,需用填缝剂或白水泥进行湿浆填缝。
- 7、地砖铺完再检查平整度有无误差、空鼓、色差等后,用厚纸板或夹板、旧地毯等全部遮盖保护,板缝间必须用宽纸胶带粘贴严密,防止杂物进入。
- 8、现有大门更换防火门GFM-1524,防火门详图集《12J609》。

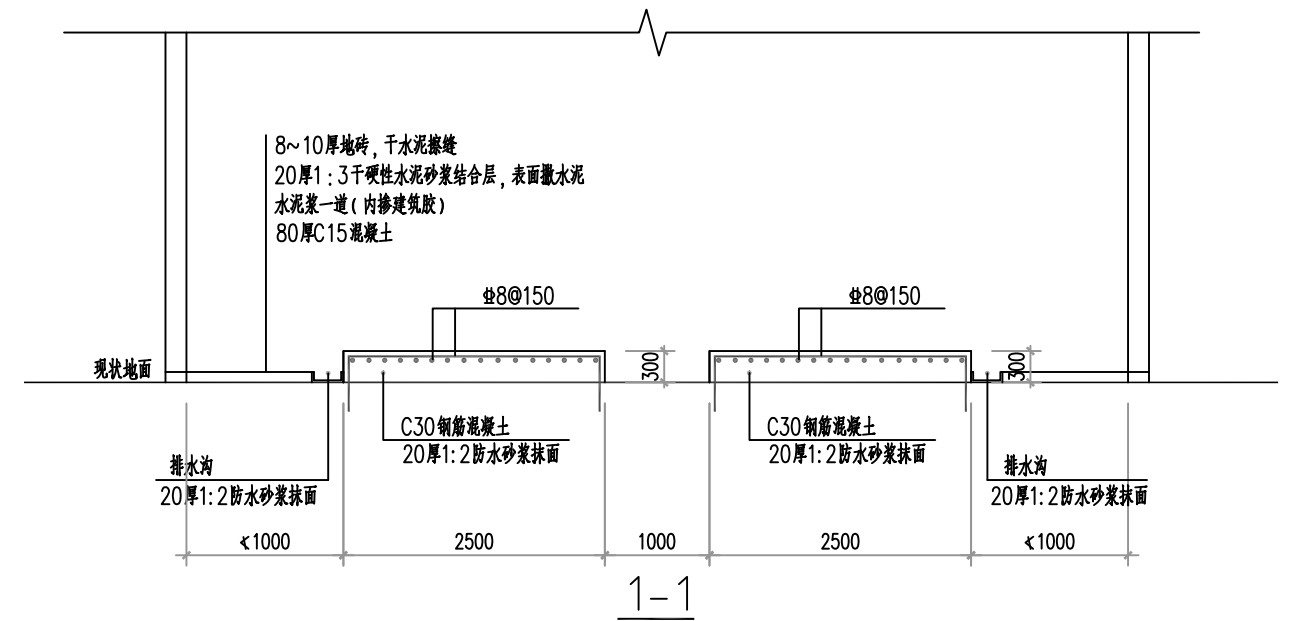


- 说明：1、植筋用的胶粘剂应采用改性环氧类结构胶粘剂或改性乙烯基酯类结构胶粘剂,A级胶。植筋质量和施工要求详《混凝土结构后锚固技术规程》JGJ145-2013。
- 2、植筋深度280mm。

 南京瑞迪建设科技有限公司 Nanjing R&D Tech Group Co., Ltd. 设计资质证书编号: A132030506, A232030503 中国 南京 广州路 223 号	审 定		项目编号	
	审 核		子 项	时代广场
	项目负责		专 业	土 建
	专业负责		设计阶段	招标设计
	校 核		比 例	见 图
	设 计		版 次	0
图纸内容 时代广场泵房地面改造	制 图		日 期	2020.09
	图 号	SDGC-TJ-01		

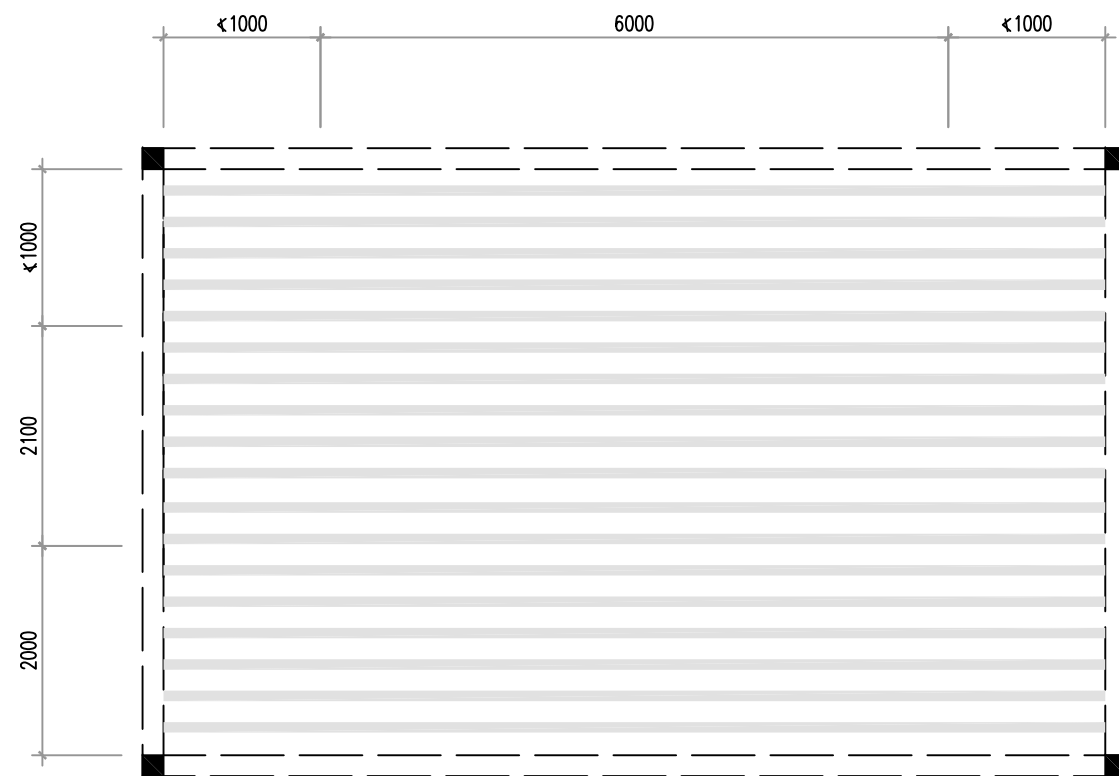


双套设备泵房铝方通吊顶示意图
(两台泵)

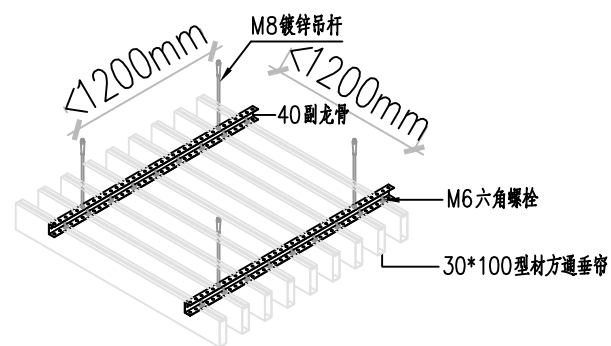

注:


- 1、铝方通吊顶上方顶面采用外墙漆处理, 要求颜色与铝方通颜色一致。
- 2、铝方通吊顶, 应根据泵房内净距设置, 一般距离地面不小于2.7m。
- 3、施工方向纵向铺设横向排列, 并按 ≤ 1200 mm距离在天花上打吊装孔, 同时用膨胀螺栓固定镀锌吊杆;
- 4、固定40副龙骨, 并将轻钢龙骨调至水平, 同时调整标高保持一致。40副龙骨间距为 ≤ 1200 mm;
- 5、将M6六角螺栓卡入30*100型材方通垂帘的卡槽中, 然后将30*100型材方通垂帘固定在40副龙骨, 调整好间距即可;
- 6、注意: 安装过程应保持手清洁, 不能有汗水、油污等不结现象。

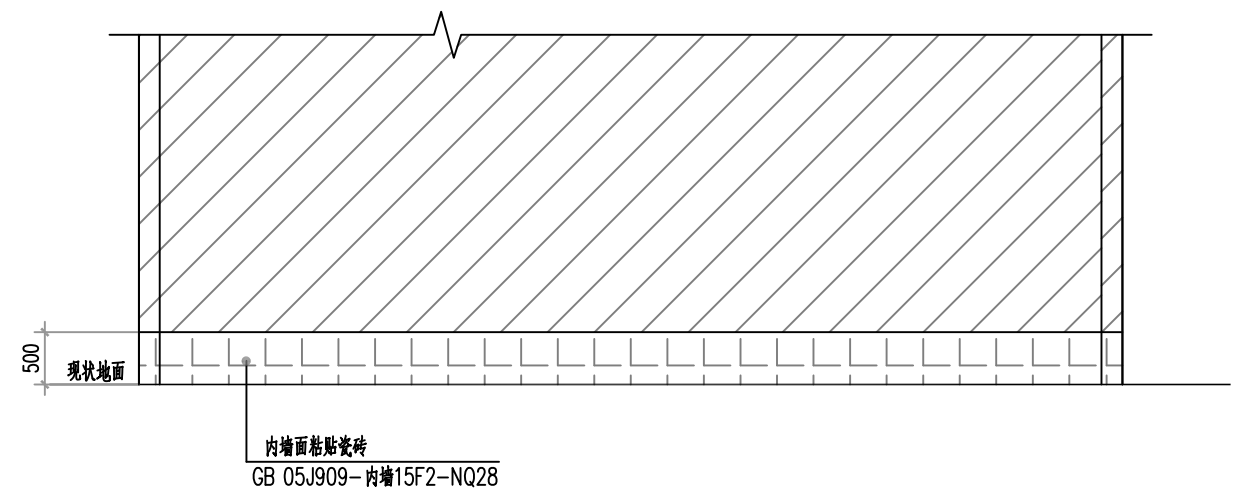


单套设备泵房墙砖铺贴立面图
(两台泵)

- 说明: 1、墙砖铺贴前选择规格不低于600*300mm。
2、墙砖和地面砖铺完24小时后, 需用填缝剂或白水泥进行湿浆填缝。

 南京瑞迪建设科技有限公司 Nanjing R&D Tech Group Co., Ltd. 设计资质证书编号: A132030506, A232030503 中国 南京 广州路 223 号	审 定		项目编号	
	审 核		子 项	时代广场
	项目负责		专 业	土 建
	专业负责		设计阶段	招标投标
	校 核		比 例	见 图
	设 计		版 次	0
图纸内容 时代广场泵房吊顶、墙面改造	制 图		日 期	2020.09
	图 号	SDGC-TJ-02		

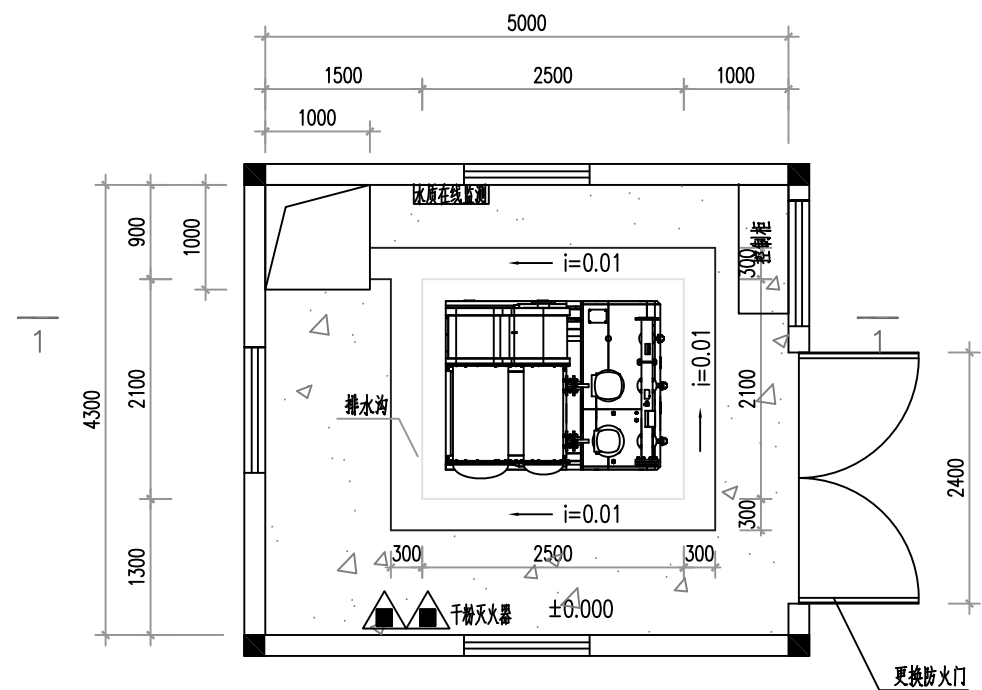


双套设备泵房地面改造平面图—
(两台泵)

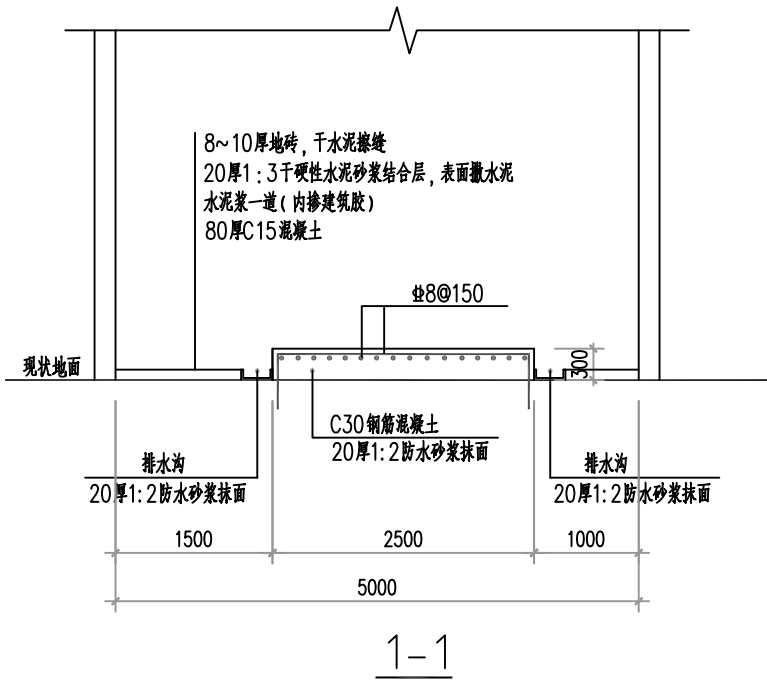


说明：1、植筋用的胶粘剂应采用改性环氧类结构胶粘剂或改性乙烯基酯类结构胶粘剂，A级胶。植筋质量和施工要求详《混凝土结构后锚固技术规程》JGJ145—2013。
2、植筋深度280mm。

- 说明：1、水泵基础高出地面的距离不应小于0.1m。
- 2、地砖选择规格不低于600*600mm。
- 3、地砖铺贴时应按照图纸满足自排水倾斜度要求,贴砖方向从门口向对角铺贴。
- 4、地砖平整度用2米水平尺检查，误差不得超过1mm，相邻砖高差不得超过1mm，缝隙平直度3mm，地砖铺设时，其它工种不得污染。地砖完工后24小时清缝，并做养护。
- 5、地砖空鼓现象控制在3%以内，主要通道上的空鼓必须返工，3%单指单块边角空鼓，整块不得空鼓。
- 6、面砖铺完24小时后，需用填缝剂或白水泥进行湿浆填缝。
- 7、地砖铺完再检查平整度有无误差、空鼓、色差等后，用厚纸板或夹板、旧地毯等全部遮盖保护，板缝间必须用宽纸胶带粘贴严密，防止杂物进入。
- 8、现有大门更换防火门GFM—1524,防火门详图集《12J609》。


 南京瑞迪建设科技有限公司 Nanjing R&D Tech Group Co., Ltd. 设计资质证书编号：A132030506，A232030503 中国 南京 广州路223号	审 定		项目编号	
	审 核		子 项	中央佳地
	项目负责		专 业	土 建
	专业负责		设计阶段	招标设计
	校 核		比 例	见 图
	设 计		版 次	0
图纸内容 中央佳地泵房地面改造	制 图		日 期	2020.09
	图 号	ZYJD-TJ-01		

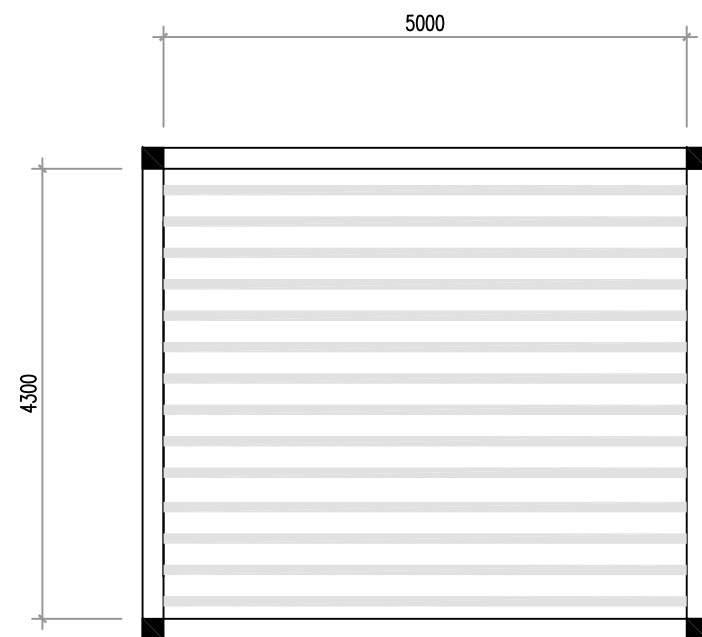

双套设备泵房铝方通吊顶示意图
(两台泵)

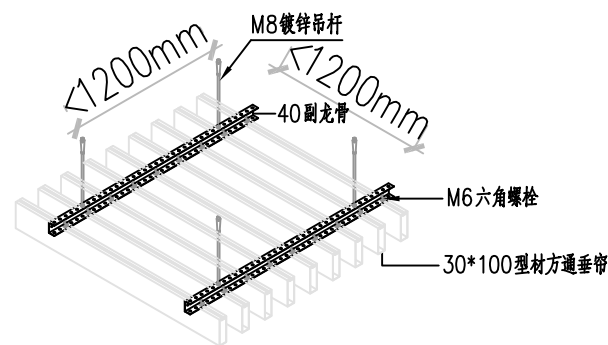


- 注:
- 1、铝方通吊顶上方顶面采用外墙漆处理,要求颜色与铝方通颜色一致。
 - 2、铝方通吊顶,应根据泵房内净距设置,一般距离地面不小于2.7m。
 - 3、施工方向纵向铺设横向排列,并按 ≤ 1200 mm距离在天花上打吊装孔,同时用膨胀螺栓固定镀锌吊杆;
 - 4、固定40副龙骨,并将轻钢龙骨调至水平,同时调整标高保持一致。40副龙骨间距为 ≤ 1200 mm;
 - 5、将M6六角螺栓卡入30*100型材方通垂帘的卡槽中,然后将30*100型材方通垂帘固定在40副龙骨,调整好间距即可;
 - 6、注意:安装过程应保持手清洁,不能有汗水、油污等不结现象。

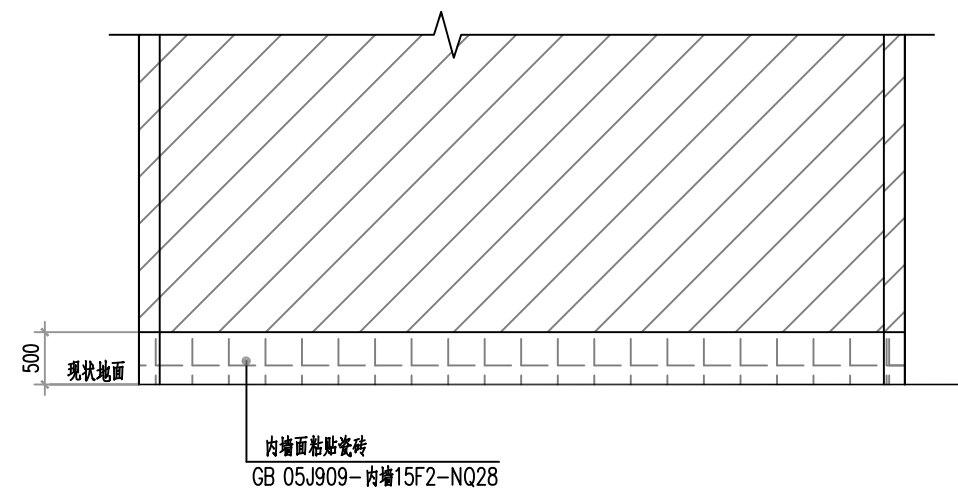


单套设备泵房墙砖铺贴立面图
(两台泵)

- 说明: 1、墙砖铺贴前选择规格不低于600*300mm。
2、墙砖和地面砖铺完24小时后,需用填缝剂或白水泥进行湿浆填缝。

 南京瑞迪建设科技有限公司 Nanjing R&D Tech Group Co., Ltd. 设计资质证书编号: A132030506, A232030503 中国 南京 广州路 223 号	审 定		项目编号	
	审 核		子 项	中央佳地
	项目负责		专 业	土 建
	专业负责		设计阶段	招标设计
	校 核		比 例	见 图
	设 计		版 次	0
图纸内容 中央佳地泵房吊顶、墙面改造	制 图		日 期	2020.09
	图 号	ZYJD-TJ-02		

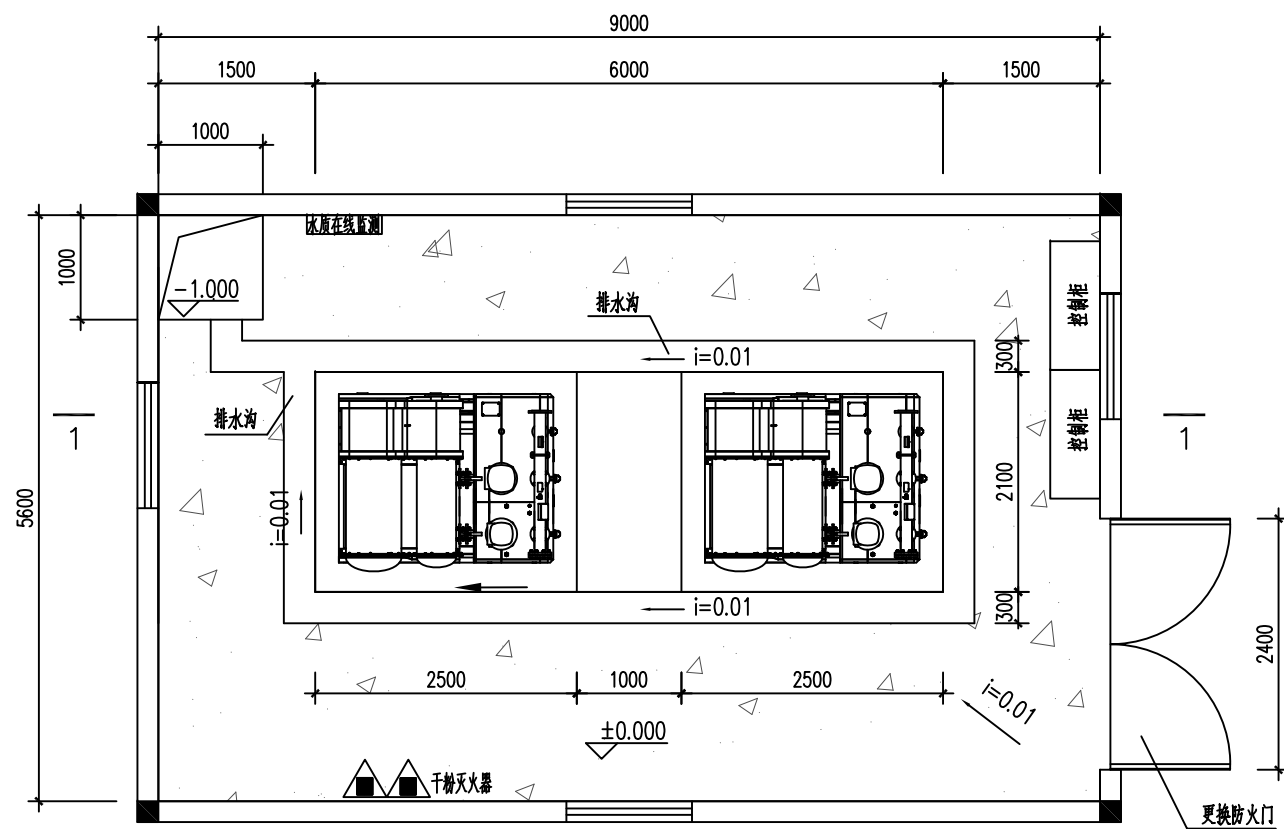


双套设备泵房地面改造平面图一
(两台泵)

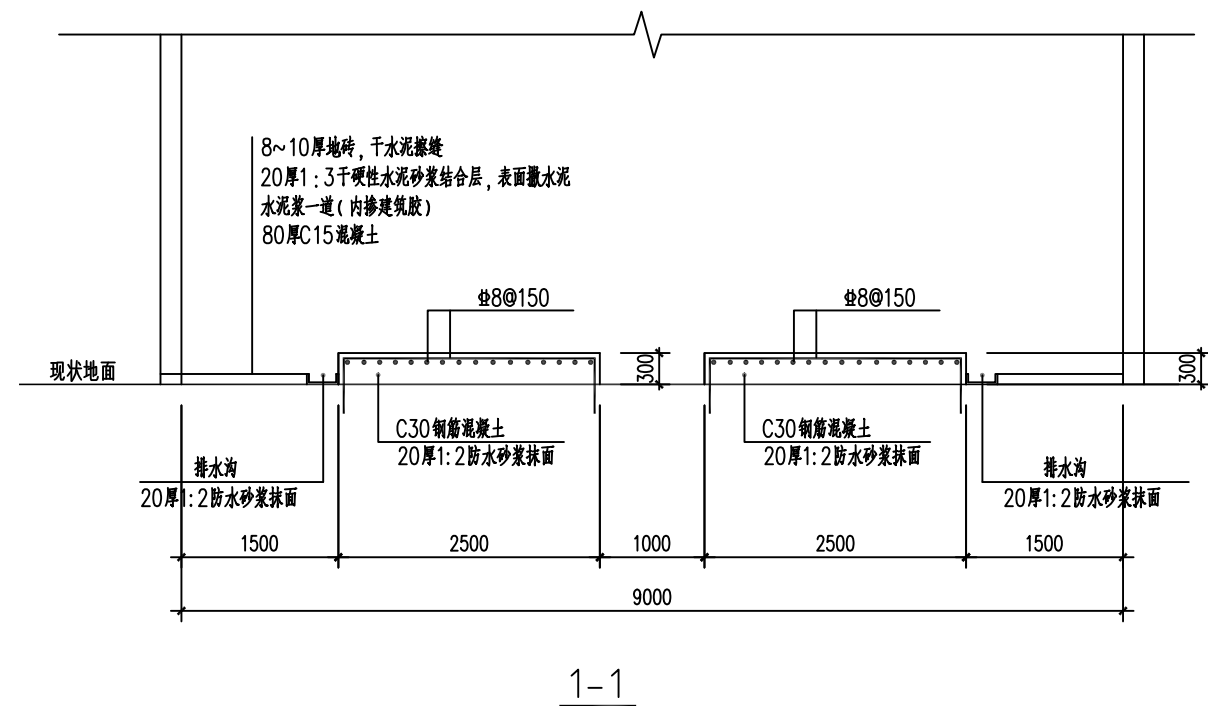


说明：1、植筋用的胶粘剂应采用改性环氧类结构胶粘剂或改性乙烯酯类结构胶粘剂，A级胶。植筋质量和施工要求详《混凝土结构后锚固技术规程》JGJ145-2013。
2、植筋深度280mm。

- 说明：1、水泵基础高出地面的距离不应小于0.1m。
- 2、地砖选择规格不低于600*600mm。
- 3、地砖铺贴时应按照图纸满足自排水倾斜度要求,贴砖方向从门口向对角铺贴。
- 4、地砖平整度用2米水平尺检查，误差不得超过1mm，相邻砖高差不得超过1mm，缝隙平直度3mm，地砖铺设时，其它工种不得污染。地砖完工后24小时清缝，并做养护。
- 5、地砖空鼓现象控制在3%以内，主要通道上的空鼓必须返工，3%单指单块边角空鼓，整块不得空鼓。
- 6、面砖铺完24小时后，需用填缝剂或白水泥进行湿浆填缝。
- 7、地砖铺完再检查平整度有无误差、空鼓、色差等后，用厚纸板或夹板、旧地毯等全部遮盖保护，板缝间必须用宽纸胶带粘贴严密，防止杂物进入。
- 8、现有大门更换防火门GFM-1524,防火门详图集《12J609》。

 南京瑞迪建设科技有限公司 Nanjing R&D Tech Group Co., Ltd. 设计资质证书编号: A132030506, A232030503 中国 南京 广州路 223 号	审 定		项目编号	
	审 核		子 项	亚新锦园
	项目负责		专 业	土 建
	专业负责		设计阶段	招标设计
	校 核		比 例	见 图
项目名称	邳州市城区二次供水项目			
图纸内容	设 计		版 次	0
	制 图		日 期	2020.09
	图 号	YXJY-TJ-01		

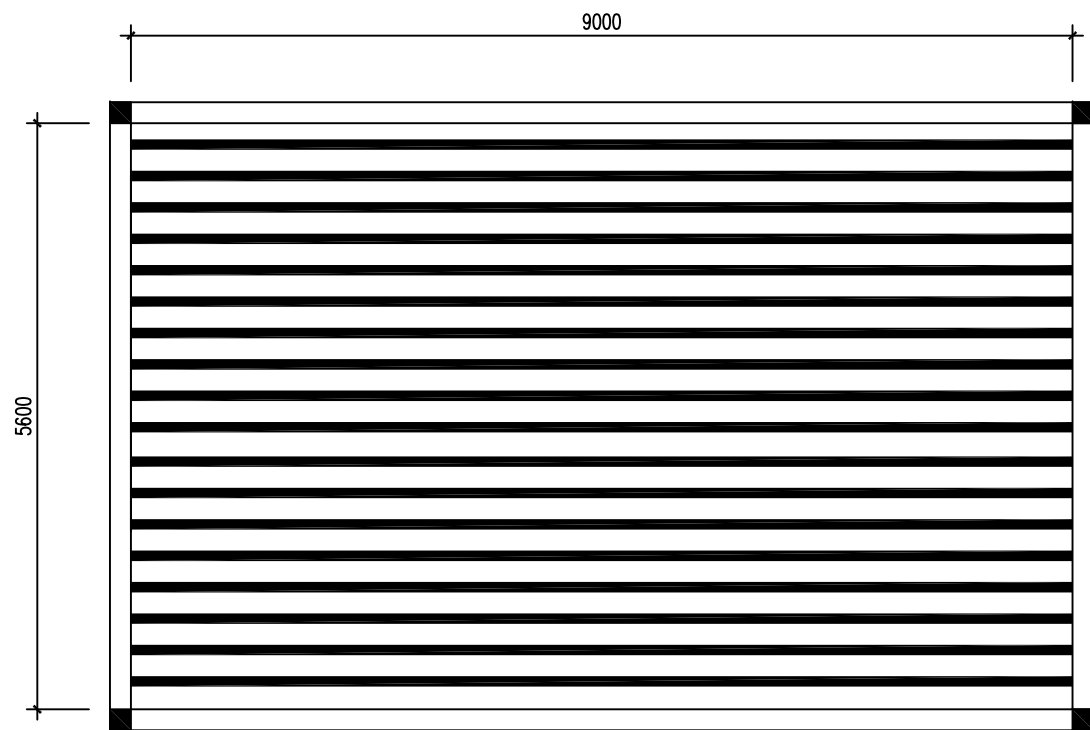


双套设备泵房铝方通吊顶示意图
(两台泵)

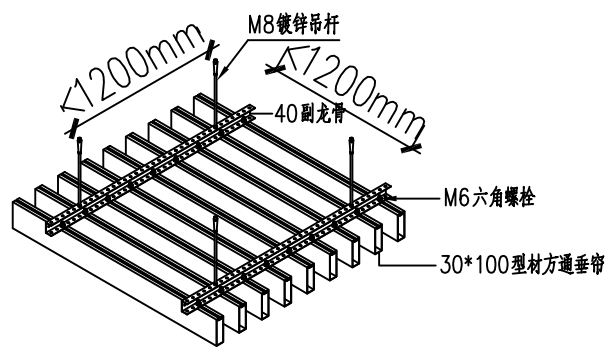

注：


- 1、铝方通吊顶上方顶面采用外墙漆处理，要求颜色与铝方通颜色一致。
- 2、铝方通吊顶，应根据泵房内净距设置，一般距离地面不小于2.7m。
- 3、施工方向纵向铺设横向排列，并按 ≤ 1200 mm 距离在天花上打吊装孔，同时用膨胀螺栓固定镀锌吊杆；
- 4、固定40副龙骨，并将轻钢龙骨调至水平，同时调整标高保持一致。40副龙骨间距为 ≤ 1200 mm；
- 5、将M6六角螺栓卡入30*100型材方通垂帘的卡槽中，然后将30*100型材方通垂帘固定在40副龙骨，调整好间距即可；
- 6、注意：安装过程应保持手清洁，不能有汗水、油污等不结现象。

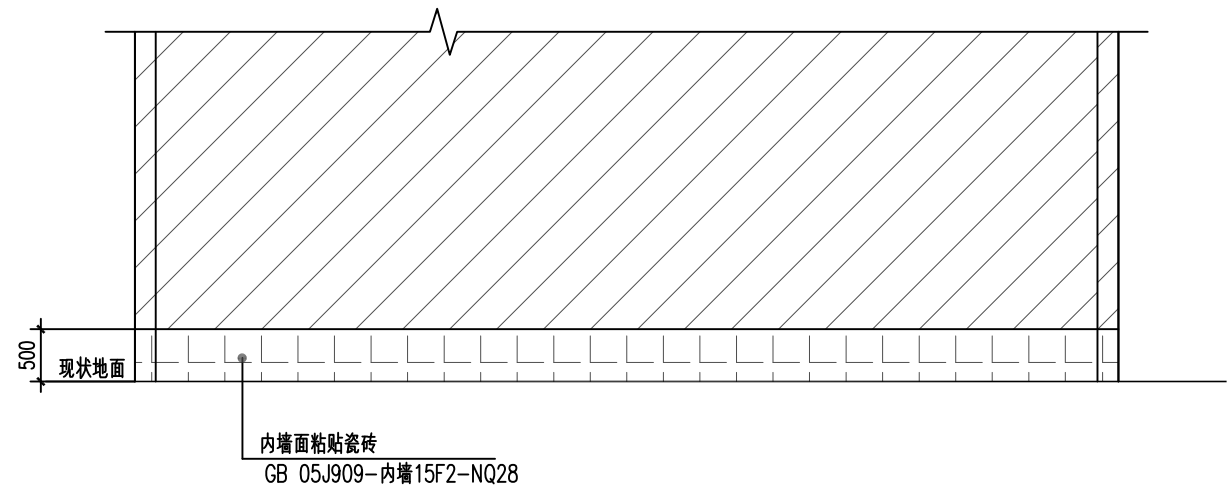

单套设备泵房墙砖铺贴立面图
(两台泵)


- 说明：1、墙砖铺贴前选择规格不低于600*300mm。
2、墙砖和地面砖铺完24小时后，需用填缝剂或白水泥进行湿浆填缝。

 南京瑞迪建设科技有限公司 Nanjing R&D Tech Group Co., Ltd. 设计资质证书编号：A132030506、A232030503 中国 南京 广州路 223 号	审 定		项目编号	
	审 核		子 项	亚新锦园
	项目负责		专 业	土 建
	专业负责		设计阶段	招标投标
	校 核		比 例	见 图
	设 计		版 次	0
图纸内容	制 图		日 期	2020.09
	图 号	YXJY-TJ-02		

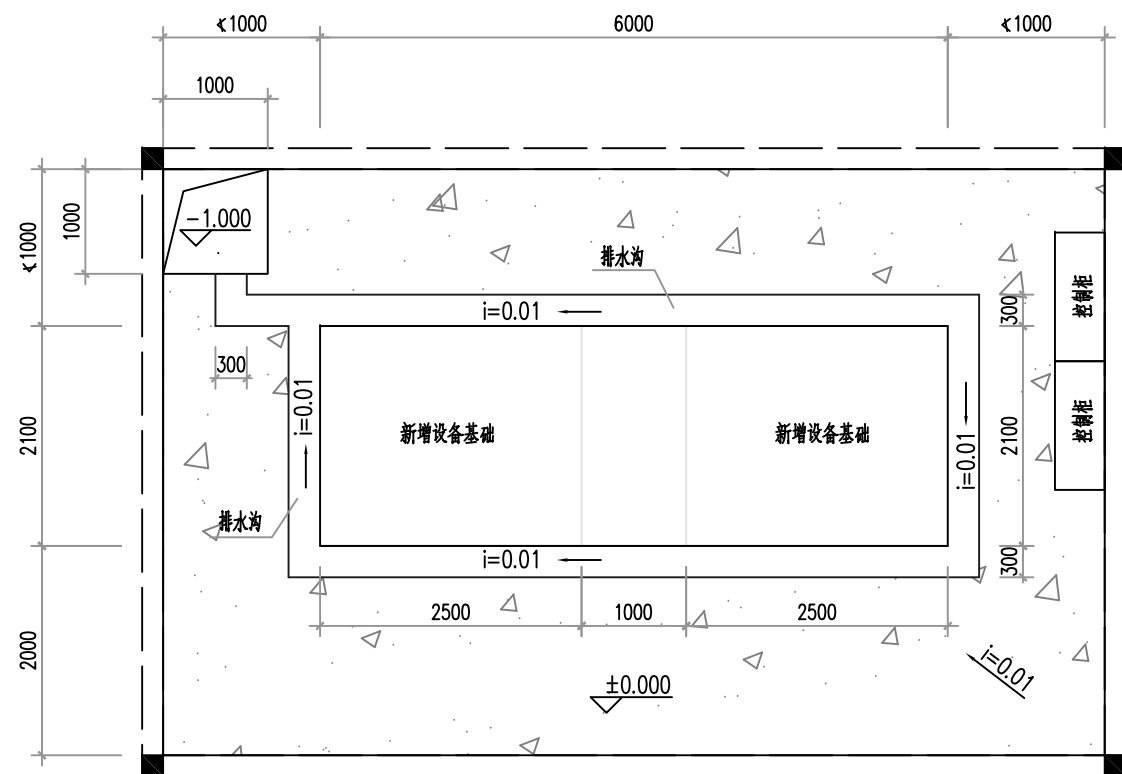


双套设备泵房地面改造平面图一
(两台泵)

- 说明：1、水泵基础高出地面的距离不应小于0.1m。
- 2、地砖选择规格不低于600*600mm。
- 3、地砖铺贴时应按照图纸满足自排水倾斜度要求,贴砖方向从门口向对角铺贴。
- 4、地砖平整度用2米水平尺检查,误差不得超过1mm,相邻砖高差不得超过1mm,缝隙平直度3mm,地砖铺设时,其它工种不得污染。地砖完工后24小时清缝,并做养护。
- 5、地砖空鼓现象控制在3%以内,主要通道上的空鼓必须返工,3%单指单块边角空鼓,整块不得空鼓。
- 6、面砖铺完24小时后,需用填缝剂或白水泥进行湿浆填缝。
- 7、地砖铺完再检查平整度有无误差、空鼓、色差等后,用厚纸板或夹板、旧地毯等全部遮盖保护,板缝间必须用宽纸胶带粘贴严密,防止杂物进入。
- 8、现有大门更换防火门GFM-1524,防火门详图集《12J609》。

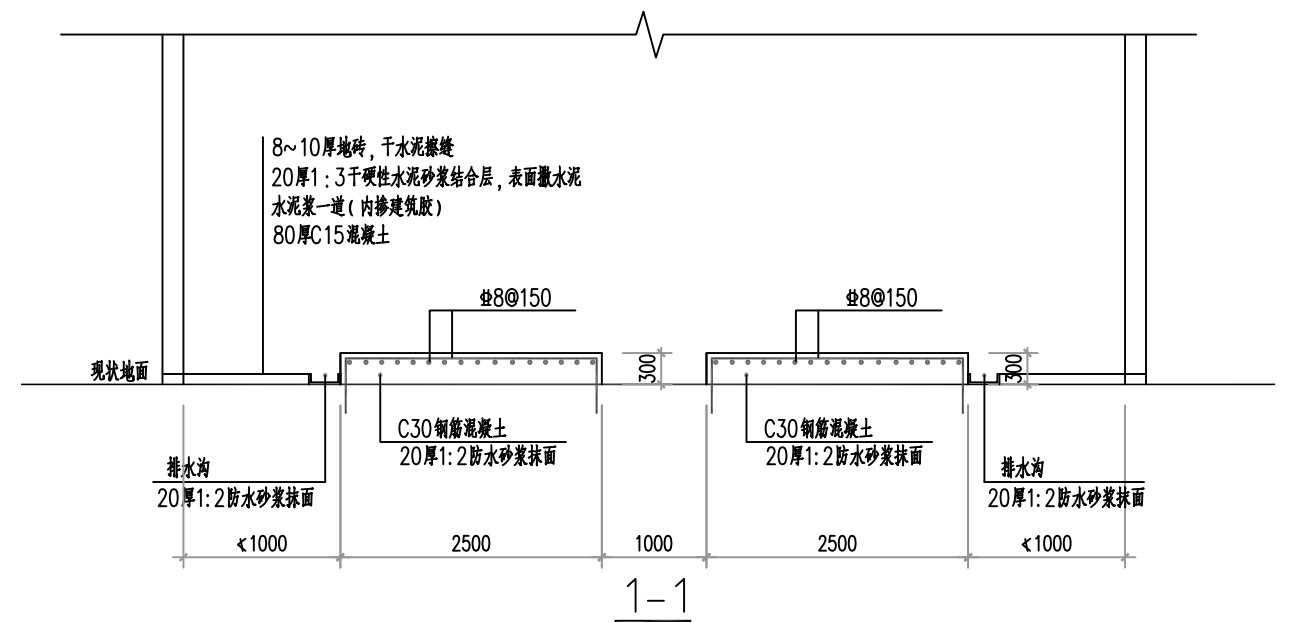


- 说明：1、植筋用的胶粘剂应采用改性环氧类结构胶粘剂或改性乙烯基酯类结构胶粘剂,A级胶。植筋质量和施工要求详《混凝土结构后锚固技术规程》JGJ145-2013。
- 2、植筋深度280mm。

 南京瑞迪建设科技有限公司 Nanjing R&D Tech Group Co., Ltd. 设计资质证书编号: A132030506, A232030503 中国 南京 广州路 223 号	审 定		项目编号	
	审 核		子 项	宏大财富中心
	项目负责		专 业	土 建
	专业负责		设计阶段	招标设计
	校 核		比 例	见 图
	设 计		版 次	0
图纸内容 宏大财富中心泵房地面改造	制 图		日 期	2020.09
	图 号	HDCFZX-TJ-01		

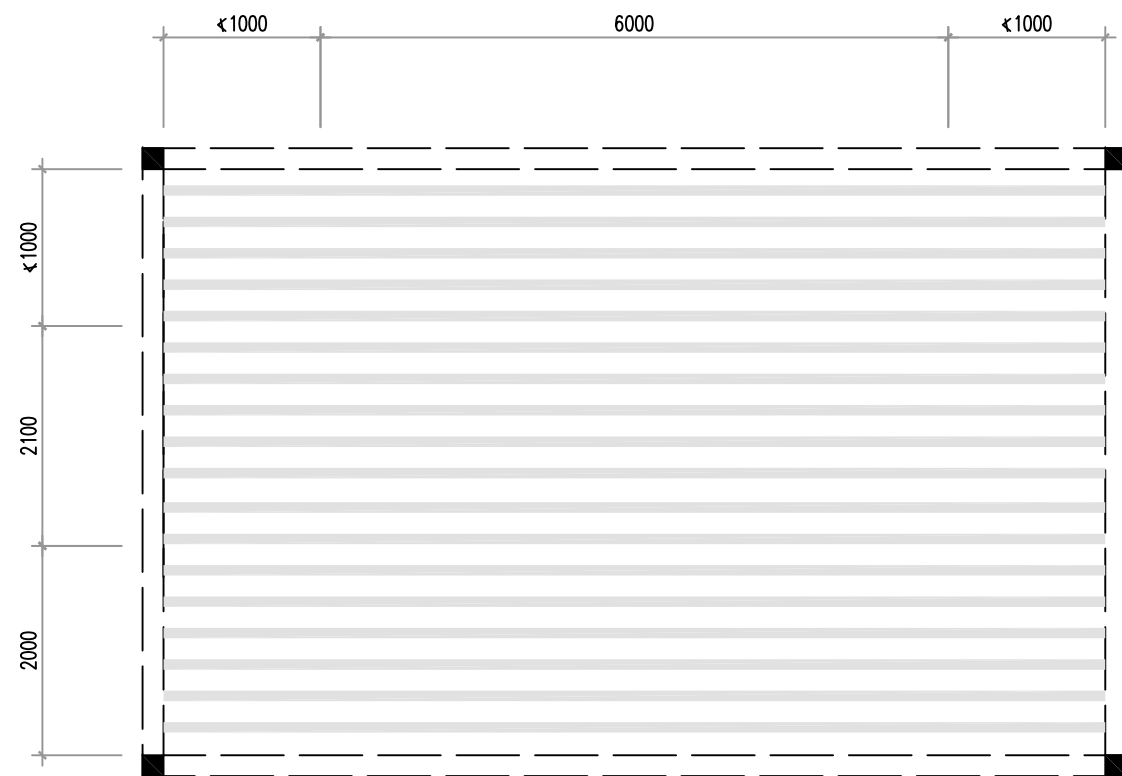


双套设备泵房铝方通吊顶示意图
(两台泵)

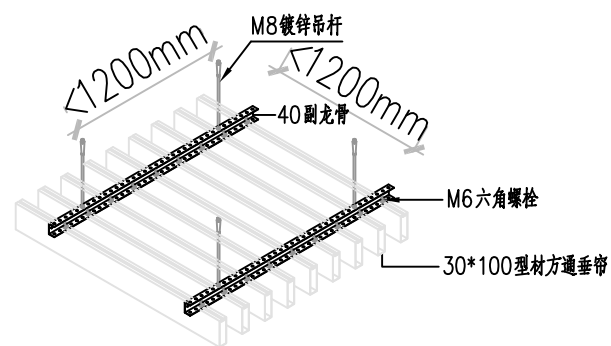

注:


- 1、铝方通吊顶上方顶面采用外墙漆处理, 要求颜色与铝方通颜色一致。
- 2、铝方通吊顶, 应根据泵房内净距设置, 一般距离地面不小于2.7m。
- 3、施工方向纵向铺设横向排列, 并按 ≤ 1200 mm距离在天花上打吊装孔, 同时用膨胀螺栓固定镀锌吊杆;
- 4、固定40副龙骨, 并将轻钢龙骨调至水平, 同时调整标高保持一致。40副龙骨间距为 ≤ 1200 mm;
- 5、将M6六角螺栓卡入30*100型材方通垂帘的卡槽中, 然后将30*100型材方通垂帘固定在40副龙骨, 调整好间距即可;
- 6、注意: 安装过程应保持手清洁, 不能有汗水、油污等不结现象。

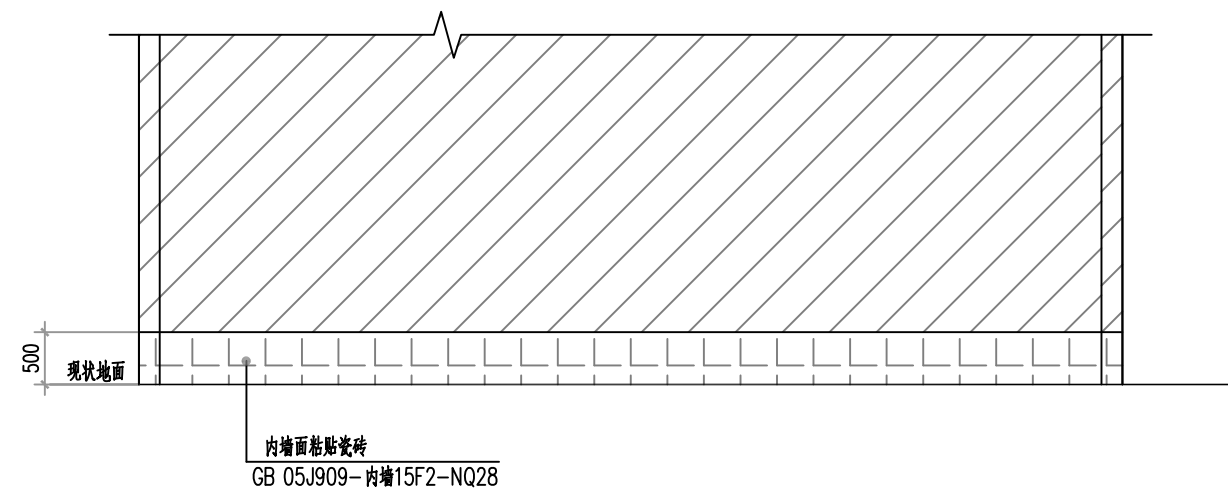

单套设备泵房墙砖铺贴立面图
(两台泵)


- 说明: 1、墙砖铺贴前选择规格不低于600*300mm。
2、墙砖和地面砖铺完24小时后, 需用填缝剂或白水泥进行湿浆填缝。

 南京瑞迪建设科技有限公司 Nanjing R&D Tech Group Co., Ltd. 设计资质证书编号: A132030506, A232030503 中国 南京 广州路 223 号	审 定		项目编号	
	审 核		子 项	宏大财富中心
	项目负责		专 业	土 建
	专业负责		设计阶段	招标投标
	校 核		比 例	见 图
	设 计		版 次	0
图纸内容 宏大财富中心泵房吊顶、墙面改造	制 图		日 期	2020.09
	图 号	HDCFZX-TJ-02		

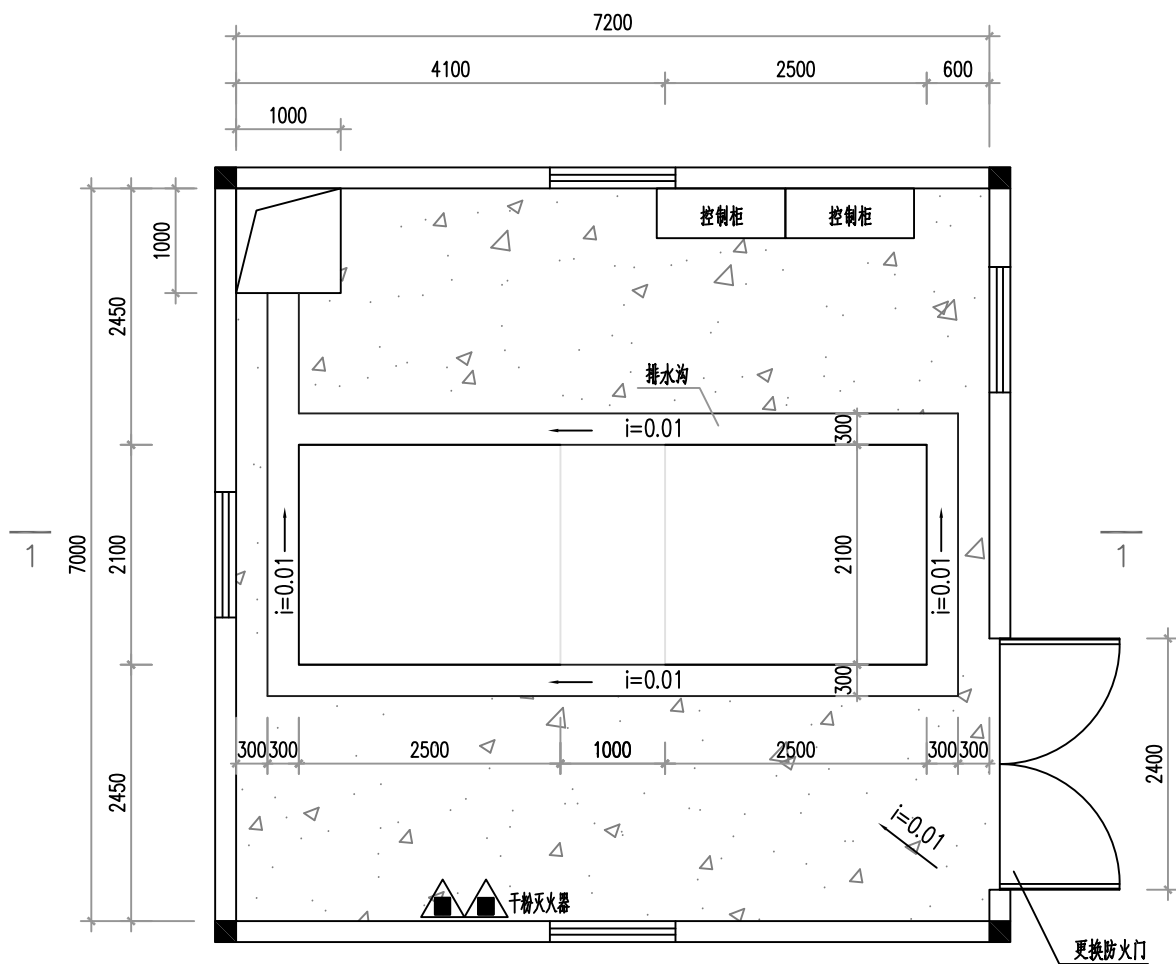


双套设备泵房地面改造平面图一
(两台泵)

- 说明：1、水泵基础高出地面的距离不应小于0.1m。
- 2、地砖选择规格不低于600*600mm。
- 3、地砖铺贴时应按照图纸满足自排水倾斜度要求,贴砖方向从门口向对角铺贴。
- 4、地砖平整度用2米水平尺检查,误差不得超过1mm,相邻砖高差不得超过1mm,缝隙平直度3mm,地砖铺设时,其它工种不得污染。地砖完工后24小时清缝,并做养护。
- 5、地砖空鼓现象控制在3%以内,主要通道上的空鼓必须返工,3%单指单块边角空鼓,整块不得空鼓。
- 6、面砖铺完24小时后,需用填缝剂或白水泥进行湿浆填缝。
- 7、地砖铺完再检查平整度有无误差、空鼓、色差等后,用厚纸板或夹板、旧地毯等全部遮盖保护,板缝间必须用宽纸胶带粘贴严密,防止杂物进入。
- 8、现有大门更换防火门GFM-1524,防火门详图集《12J609》。

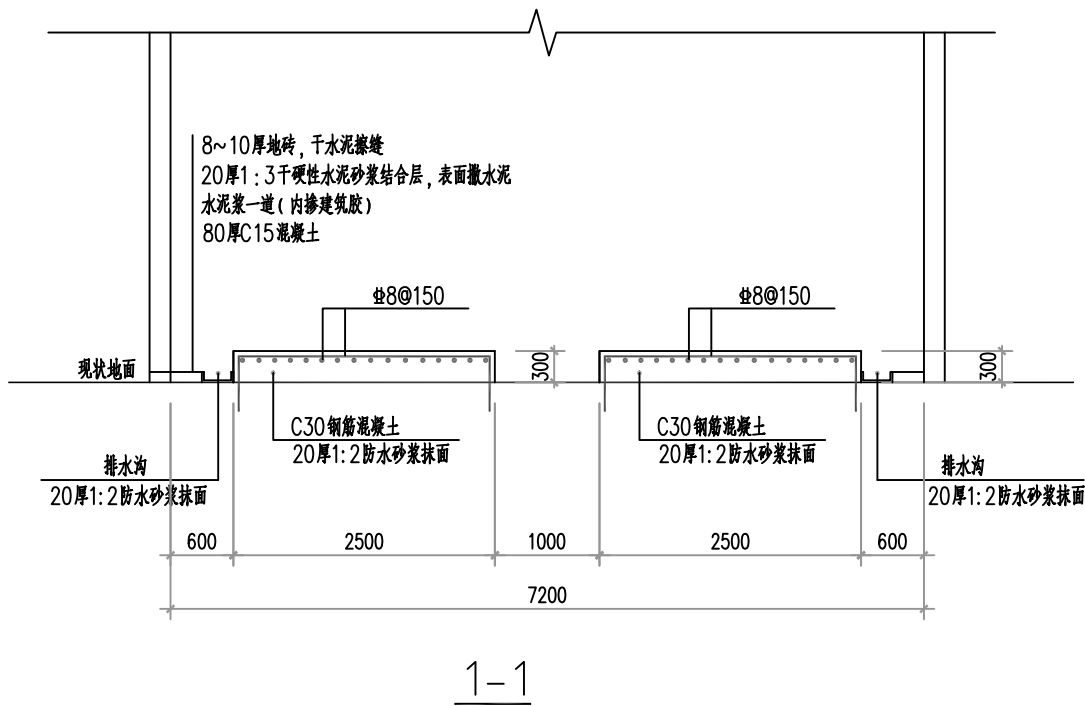


- 说明：1、植筋用的胶粘剂应采用改性环氧类结构胶粘剂或改性乙烯酯类结构胶粘剂,A级胶。植筋质量和施工要求详《混凝土结构后锚固技术规程》JGJ145-2013。
- 2、植筋深度280mm。

 南京瑞迪建设科技有限公司 Nanjing R&D Tech Group Co., Ltd. 设计资质证书编号: A132030506, A232030503 中国 南京 广州路 223 号	审 定		项目编号	
	审 核		子 项	中浙国贸花园
	项目负责		专 业	土 建
	专业负责		设计阶段	招标投标
	校 核		比 例	见 图
项目名称	邳州市城区二次供水项目		设 计	版 次
图纸内容	中浙国贸花园泵房地面改造		制 图	日 期
			图 号	2020.09
				ZZGMHY-TJ-01

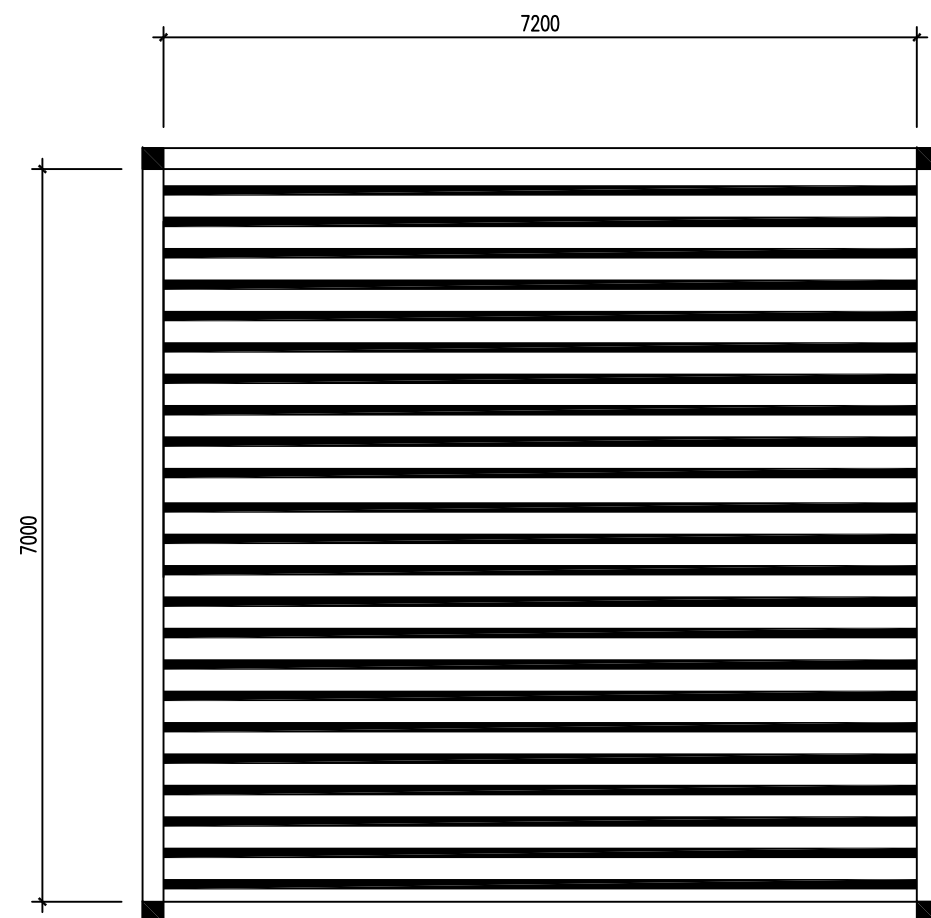


双套设备泵房铝方通吊顶示意图
(两台泵)

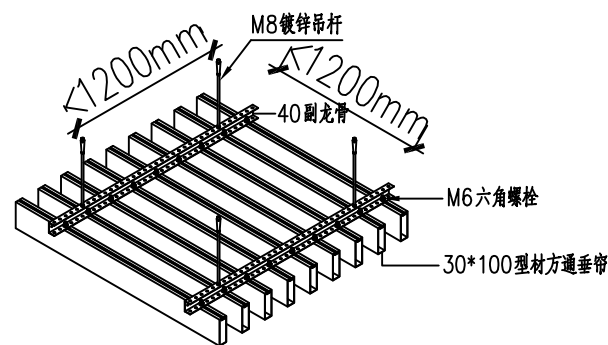

注：


- 1、铝方通吊顶上方顶面采用外墙漆处理，要求颜色与铝方通颜色一致。
- 2、铝方通吊顶，应根据泵房内净距设置，一般距离地面不小于2.7m。
- 3、施工方向纵向铺设横向排列，并按 ≤ 1200 mm 距离在天花上打吊装孔，同时用膨胀螺栓固定镀锌吊杆；
- 4、固定40副龙骨，并将轻钢龙骨调至水平，同时调整标高保持一致。40副龙骨间距为 ≤ 1200 mm；
- 5、将M6六角螺栓卡入30*100型材方通垂帘的卡槽中，然后将30*100型材方通垂帘固定在40副龙骨，调整好间距即可；
- 6、注意：安装过程应保持手清洁，不能有汗水、油污等不结现象。

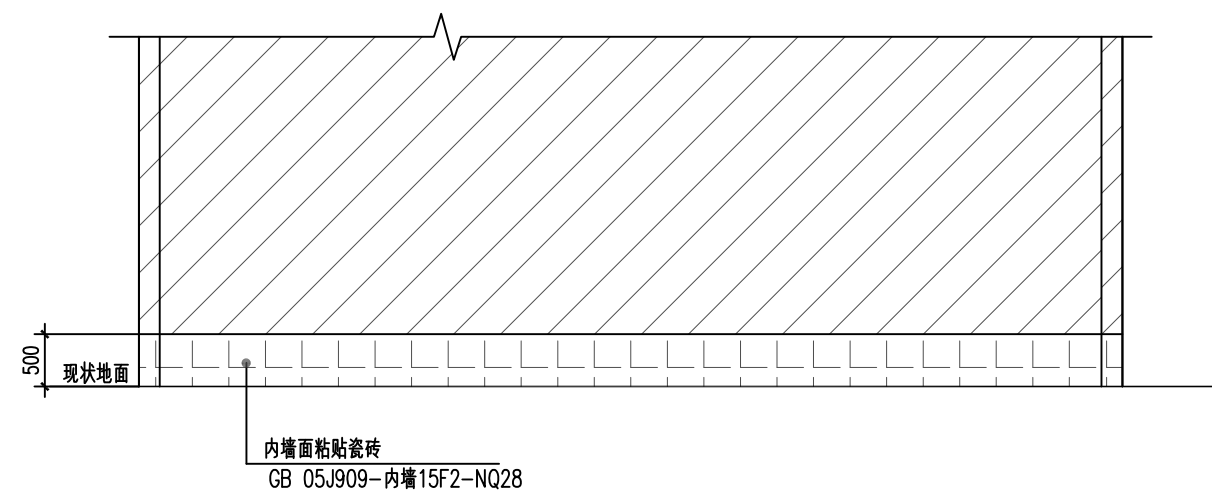

单套设备泵房墙砖铺贴立面图
(两台泵)


- 说明：1、墙砖铺贴前选择规格不低于600*300mm。
2、墙砖和地面砖铺完24小时后，需用填缝剂或白水泥进行湿浆填缝。

 南京瑞迪建设科技有限公司 Nanjing R&D Tech Group Co., Ltd. 设计资质证书编号：A132030506、A232030503 中国 南京 广州路223号	审 定		项目编号	
	审 核		子 项	中浙国贸花园
	项目负责		专 业	土 建
	专业负责		设计阶段	招标设计
	校 核		比 例	见 图
	设 计		版 次	0
项目名称	邳州市城区二次供水项目		日 期	2020.09
图纸内容	中浙国贸花园泵房吊顶、墙面改造		图 号	ZZGMHY-TJ-02

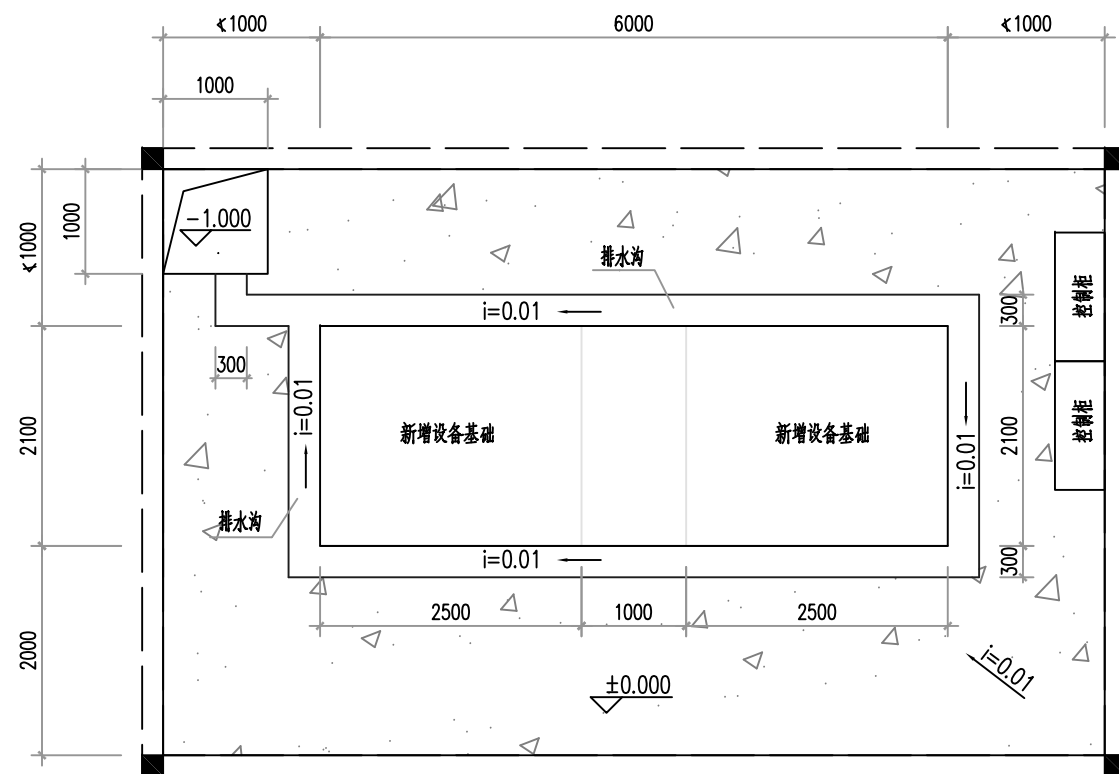


双套设备泵房地面改造平面图一
(两台泵)

- 说明：1、水泵基础高出地面的距离不应小于0.1m。
- 2、地砖选择规格不低于600*600mm。
- 3、地砖铺贴时应按照图纸满足自排水倾斜度要求,贴砖方向从门口向对角铺贴。
- 4、地砖平整度用2米水平尺检查,误差不得超过1mm,相邻砖高差不得超过1mm,缝隙平直度3mm,地砖铺设时,其它工种不得污染。地砖完工后24小时清缝,并做养护。
- 5、地砖空鼓现象控制在3%以内,主要通道上的空鼓必须返工,3%单指单块边角空鼓,整块不得空鼓。
- 6、面砖铺完24小时后,需用填缝剂或白水泥进行湿浆填缝。
- 7、地砖铺完再检查平整度有无误差、空鼓、色差等后,用厚纸板或夹板、旧地毯等全部遮盖保护,板缝间必须用宽纸胶带粘贴严密,防止杂物进入。
- 8、现有大门更换防火门GFM-1524,防火门详图集《12J609》。

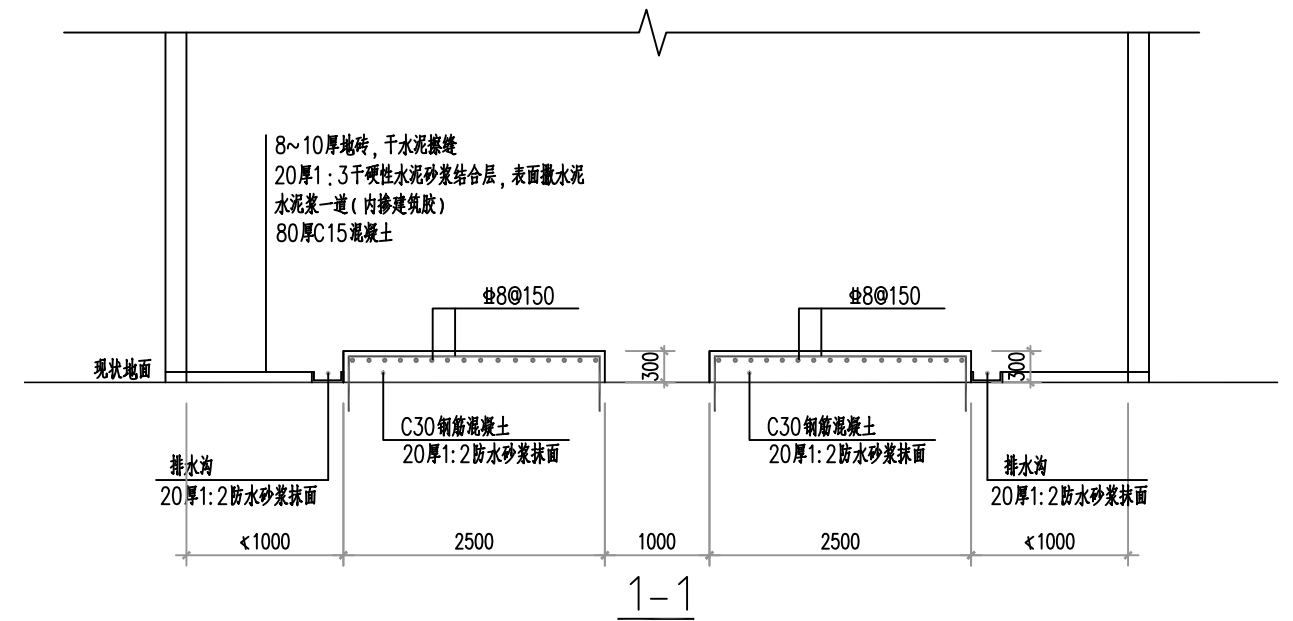


- 说明：1、植筋用的胶粘剂应采用改性环氧类结构胶粘剂或改性乙烯基酯类结构胶粘剂,A级胶。植筋质量和施工要求详《混凝土结构后锚固技术规程》JGJ145-2013。
- 2、植筋深度280mm。

 南京瑞迪建设科技有限公司 Nanjing R&D Tech Group Co., Ltd. 设计资质证书编号: A132030506, A232030503 中国 南京 广州路 223 号	审 定		项目编号	
	审 核		子 项	锦绣豪庭
	项目负责		专 业	土 建
	专业负责		设计阶段	招标设计
	校 核		比 例	见 图
	设 计		版 次	0
图纸内容 锦绣豪庭泵房地面改造	制 图		日 期	2020.09
	图 号	JXHT-TJ-01		

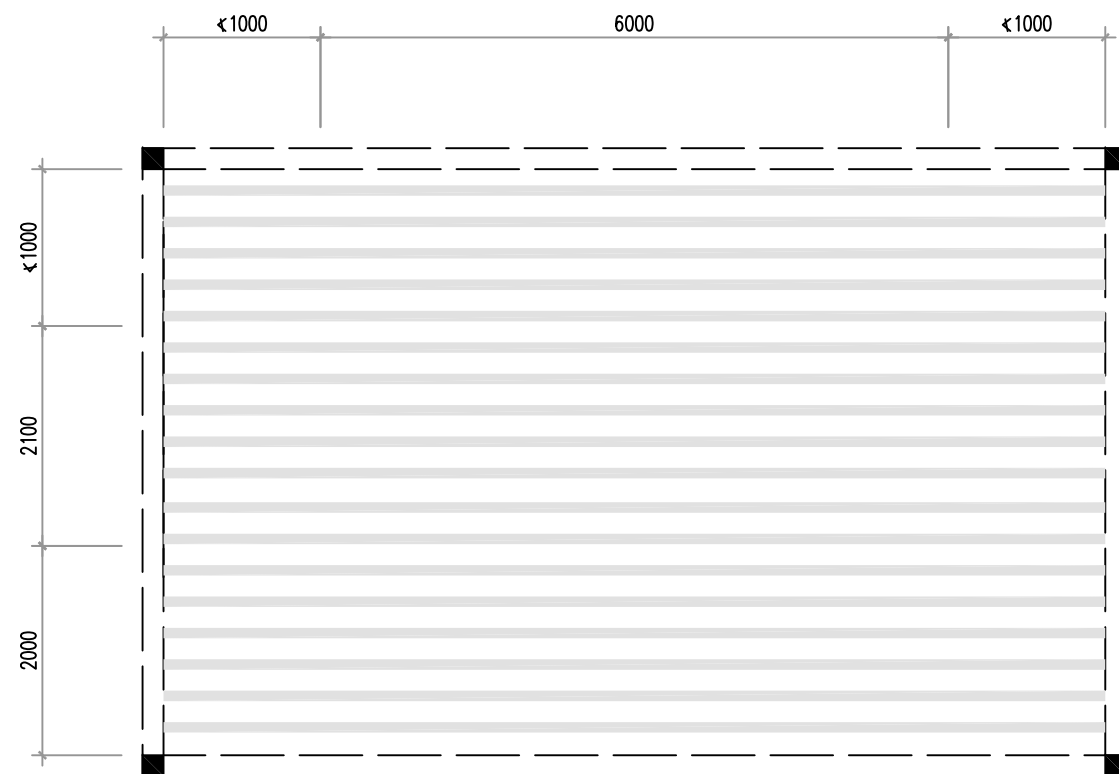


双套设备泵房铝方通吊顶示意图
(两台泵)

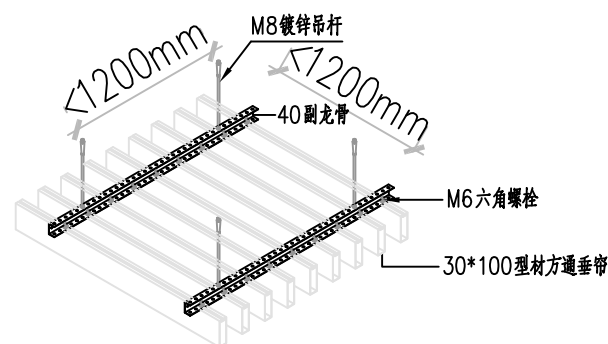

注:


- 1、铝方通吊顶上方顶面采用外墙漆处理，要求颜色与铝方通颜色一致。
- 2、铝方通吊顶，应根据泵房内净距设置，一般距离地面不小于2.7m。
- 3、施工方向纵向铺设横向排列，并按 ≤ 1200 mm距离在天花上打吊装孔，同时用膨胀螺栓固定镀锌吊杆；
- 4、固定40副龙骨，并将轻钢龙骨调至水平，同时调整标高保持一致。40副龙骨间距为 ≤ 1200 mm；
- 5、将M6六角螺栓卡入30*100型材方通垂帘的卡槽中，然后将30*100型材方通垂帘固定在40副龙骨，调整好间距即可；
- 6、注意：安装过程应保持手清洁，不能有汗水、油污等不结现象。

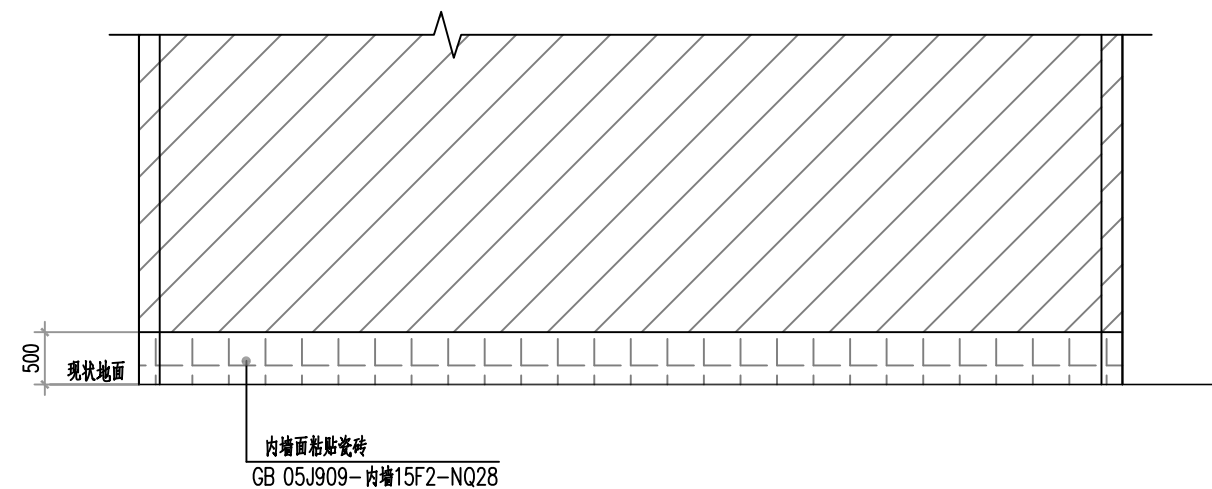

单套设备泵房墙砖铺贴立面图
(两台泵)


- 说明：1、墙砖铺贴前选择规格不低于600*300mm。
2、墙砖和地面砖铺完24小时后，需用填缝剂或白水泥进行湿浆填缝。

 南京瑞迪建设科技有限公司 Nanjing R&D Tech Group Co., Ltd. 设计资质证书编号: A132030506, A232030503 中国 南京 广州路 223 号	审 定		项目编号	
	审 核		子 项	锦绣豪庭
	项目负责		专 业	土 建
	专业负责		设计阶段	招标投标
	校 核		比 例	见 图
	设 计		版 次	0
图纸内容 锦绣豪庭泵房吊顶、墙面改造	制 图		日 期	2020.09
	图 号	JXHT-TJ-02		

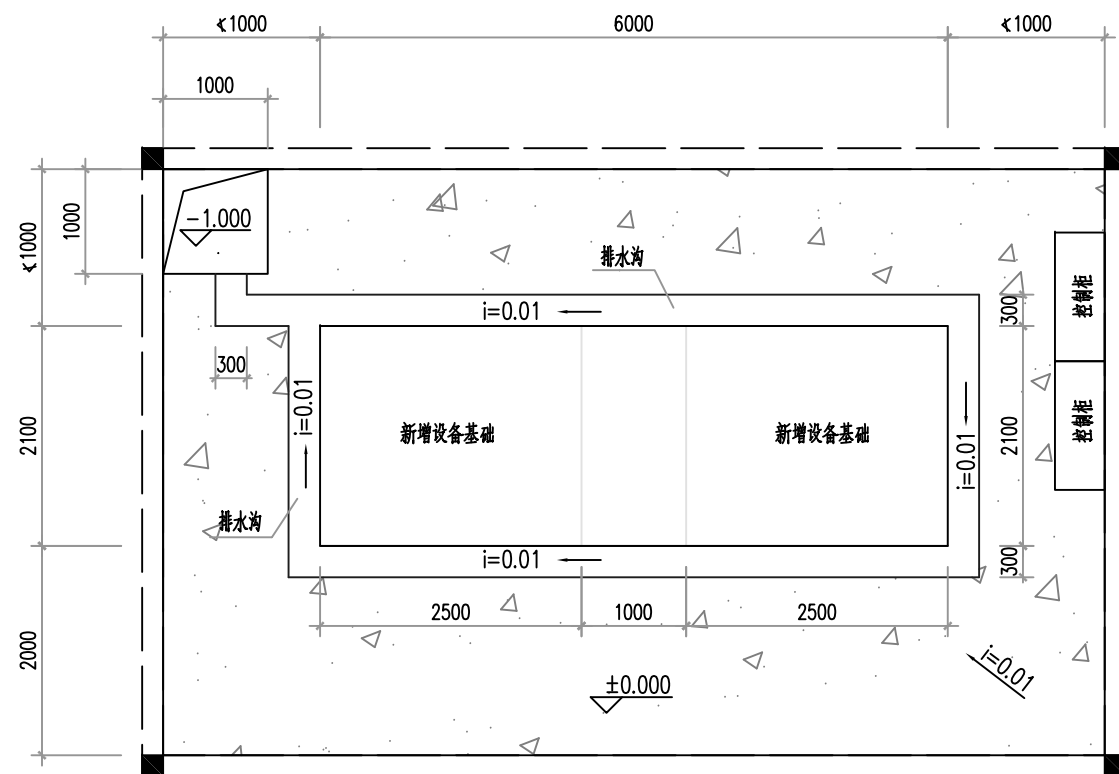


双套设备泵房地面改造平面图一
(两台泵)

- 说明：1、水泵基础高出地面的距离不应小于0.1m。
- 2、地砖选择规格不低于600*600mm。
- 3、地砖铺贴时应按照图纸满足自排水倾斜度要求,贴砖方向从门口向对角铺贴。
- 4、地砖平整度用2米水平尺检查,误差不得超过1mm,相邻砖高差不得超过1mm,缝隙平直度3mm,地砖铺设时,其它工种不得污染。地砖完工后24小时清缝,并做养护。
- 5、地砖空鼓现象控制在3%以内,主要通道上的空鼓必须返工,3%单指单块边角空鼓,整块不得空鼓。
- 6、面砖铺完24小时后,需用填缝剂或白水泥进行湿浆填缝。
- 7、地砖铺完再检查平整度有无误差、空鼓、色差等后,用厚纸板或夹板、旧地毯等全部遮盖保护,板缝间必须用宽纸胶带粘贴严密,防止杂物进入。
- 8、现有大门更换防火门GFM-1524,防火门详图集《12J609》。

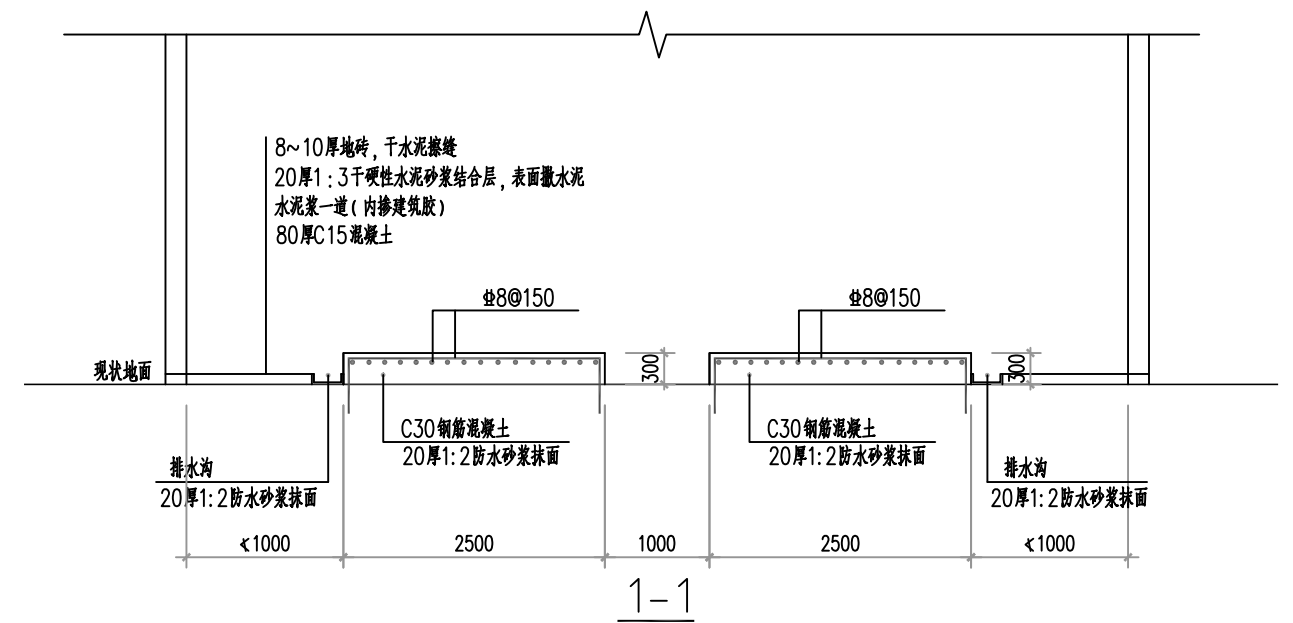


- 说明：1、植筋用的胶粘剂应采用改性环氧类结构胶粘剂或改性乙烯基酯类结构胶粘剂,A级胶。植筋质量和施工要求详《混凝土结构后锚固技术规程》JGJ145-2013。
- 2、植筋深度280mm。

 南京瑞迪建设科技有限公司 Nanjing R&D Tech Group Co., Ltd. 设计资质证书编号: A132030506, A232030503 中国 南京 广州路 223 号	审 定		项目编号	
	审 核		子 项	东方名郡
	项目负责		专 业	土 建
	专业负责		设计阶段	招标设计
	校 核		比 例	见 图
	设 计		版 次	0
图纸内容 东方名郡泵房地面改造	制 图		日 期	2020.09
	图 号	DFMJ-TJ-01		

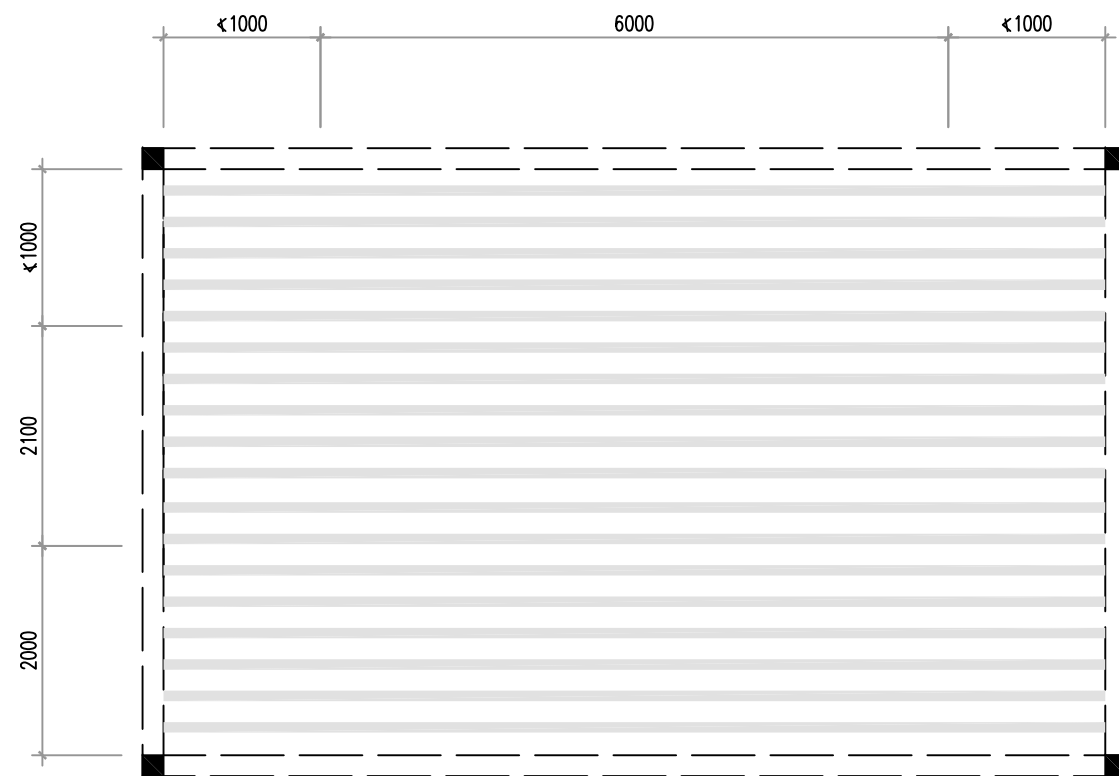


双套设备泵房铝方通吊顶示意图
(两台泵)

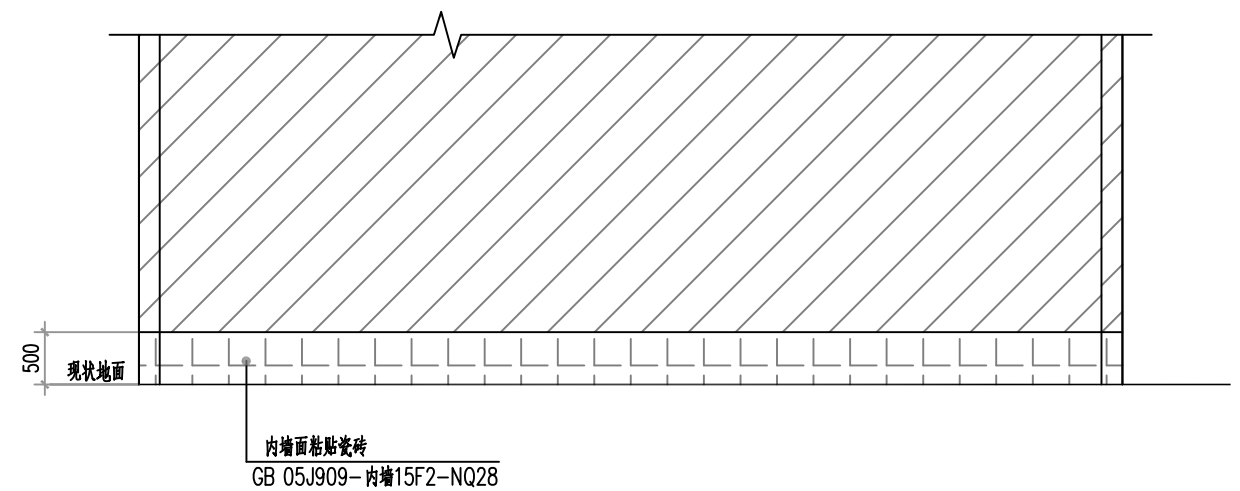

单套设备泵房墙砖铺贴立面图
(两台泵)


说明：1、墙砖铺贴前选择规格不低于600*300mm。
2、墙砖和地面砖铺完24小时后，需用填缝剂或白水泥进行湿浆填缝。

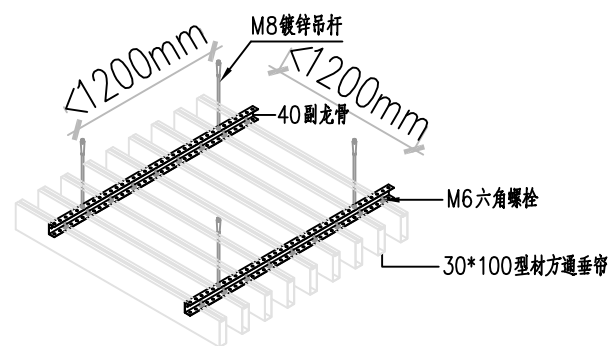

注：


- 1、铝方通吊顶上方顶面采用外墙漆处理，要求颜色与铝方通颜色一致。
- 2、铝方通吊顶，应根据泵房内净距设置，一般距离地面不小于2.7m。
- 3、施工方向纵向铺设横向排列，并按 ≤ 1200 mm距离在天花上打吊装孔，同时用膨胀螺栓固定镀锌吊杆；
- 4、固定40副龙骨，并将轻钢龙骨调至水平，同时调整标高保持一致。40副龙骨间距为 ≤ 1200 mm；
- 5、将M6六角螺栓卡入30*100型材方通垂帘的卡槽中，然后将30*100型材方通垂帘固定在40副龙骨，调整好间距即可；
- 6、注意：安装过程应保持手清洁，不能有汗水、油污等不结现象。

 南京瑞迪建设科技有限公司 Nanjing R&D Tech Group Co., Ltd. 设计资质证书编号：A132030506，A232030503 中国 南京 广州路 223 号	审 定		项目编号	
	审 核		子 项	东方名郡
	项目负责		专 业	土 建
	专业负责		设计阶段	招标投标
	校 核		比 例	见 图
	设 计		版 次	0
图纸内容 东方名郡泵房吊顶、墙面改造	制 图		日 期	2020.09
	图 号	DFMJ-TJ-02		

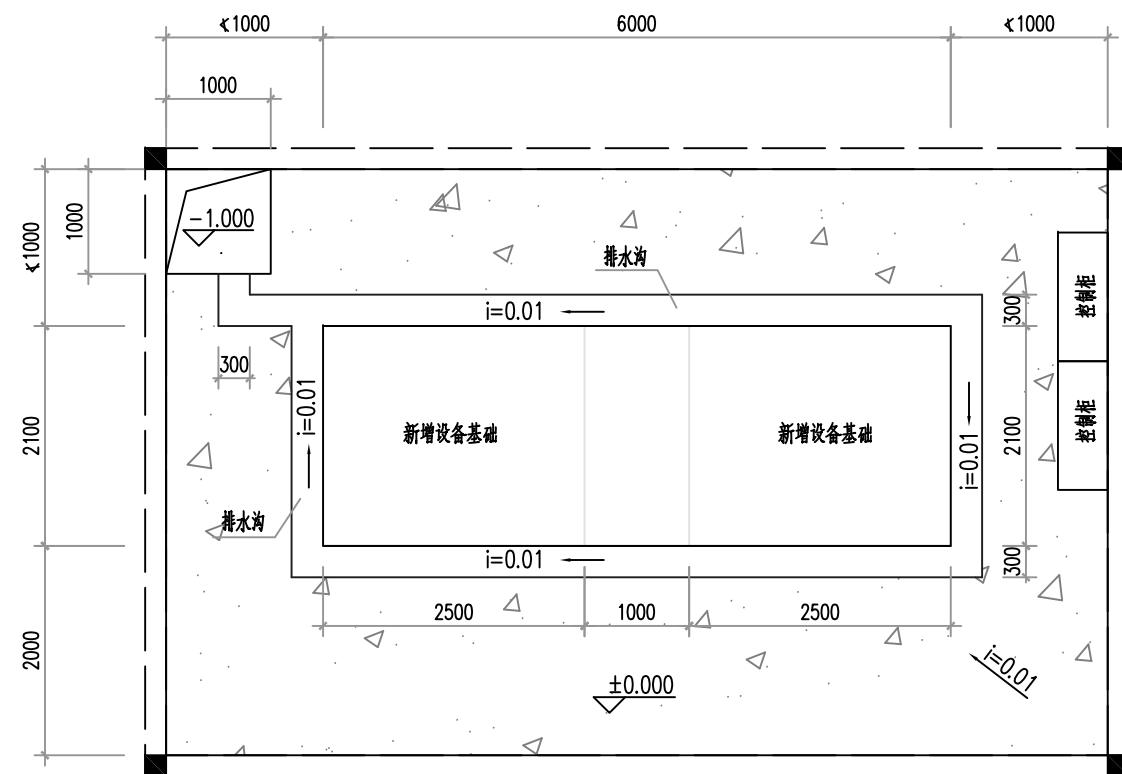


双套设备泵房地面改造平面图一
(两台泵)

- 说明：1、水泵基础高出地面的距离不应小于0.1m。
- 2、地砖选择规格不低于600*600mm。
- 3、地砖铺贴时应按照图纸满足自排水倾斜度要求,贴砖方向从门口向对角铺贴。
- 4、地砖平整度用2米水平尺检查,误差不得超过1mm,相邻砖高差不得超过1mm,缝隙平直度3mm,地砖铺设时,其它工种不得污染。地砖完工后24小时清缝,并做养护。
- 5、地砖空鼓现象控制在3%以内,主要通道上的空鼓必须返工,3%单指单块边角空鼓,整块不得空鼓。
- 6、面砖铺完24小时后,需用填缝剂或白水泥进行湿浆填缝。
- 7、地砖铺完再检查平整度有无误差、空鼓、色差等后,用厚纸板或夹板、旧地毯等全部遮盖保护,板缝间必须用宽纸胶带粘贴严密,防止杂物进入。
- 8、现有大门更换防火门GFM-1524,防火门详图集《12J609》。

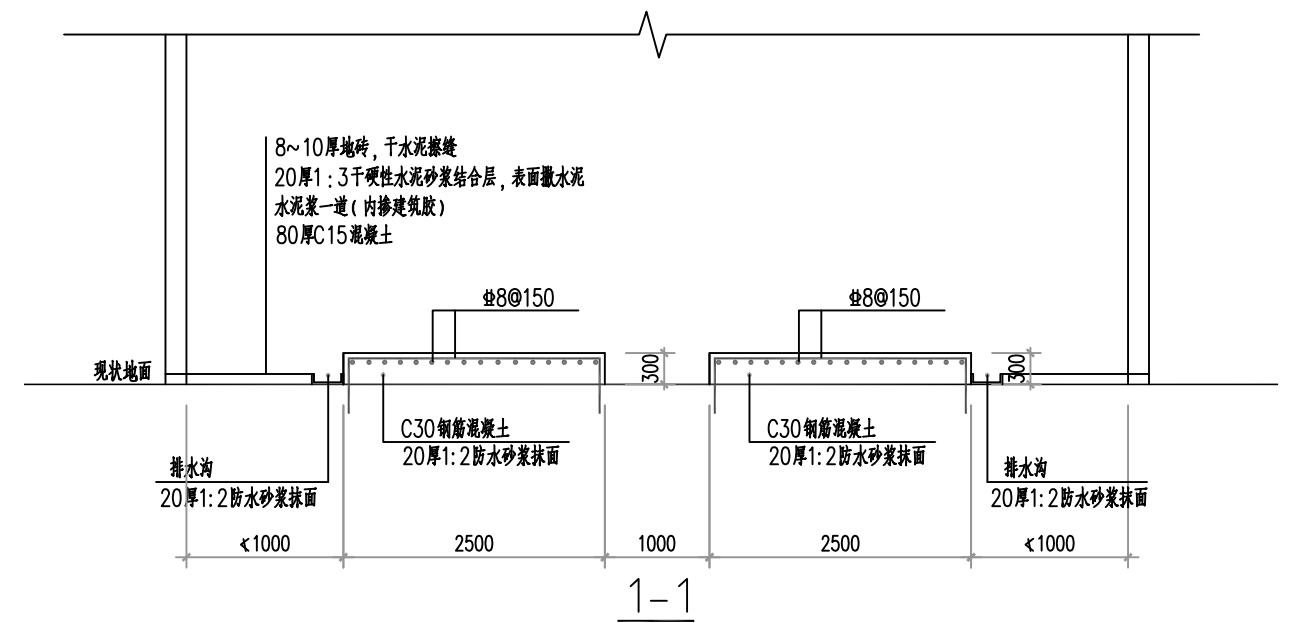


- 说明：1、植筋用的胶粘剂应采用改性环氧类结构胶粘剂或改性乙烯基酯类结构胶粘剂,A级胶。植筋质量和施工要求详《混凝土结构后锚固技术规程》JGJ145-2013。
- 2、植筋深度280mm。

 南京瑞迪建设科技有限公司 Nanjing R&D Tech Group Co., Ltd. 设计资质证书编号: A132030506, A232030503 中国 南京 广州路 223 号	审 定		项目编号	
	审 核		子 项	世纪花园
	项目负责		专 业	土 建
	专业负责		设计阶段	招标设计
	校 核		比 例	见 图
	设 计		版 次	0
图纸内容 世纪花园泵房地面改造	制 图		日 期	2020.09
	图 号	SJHY-TJ-01		

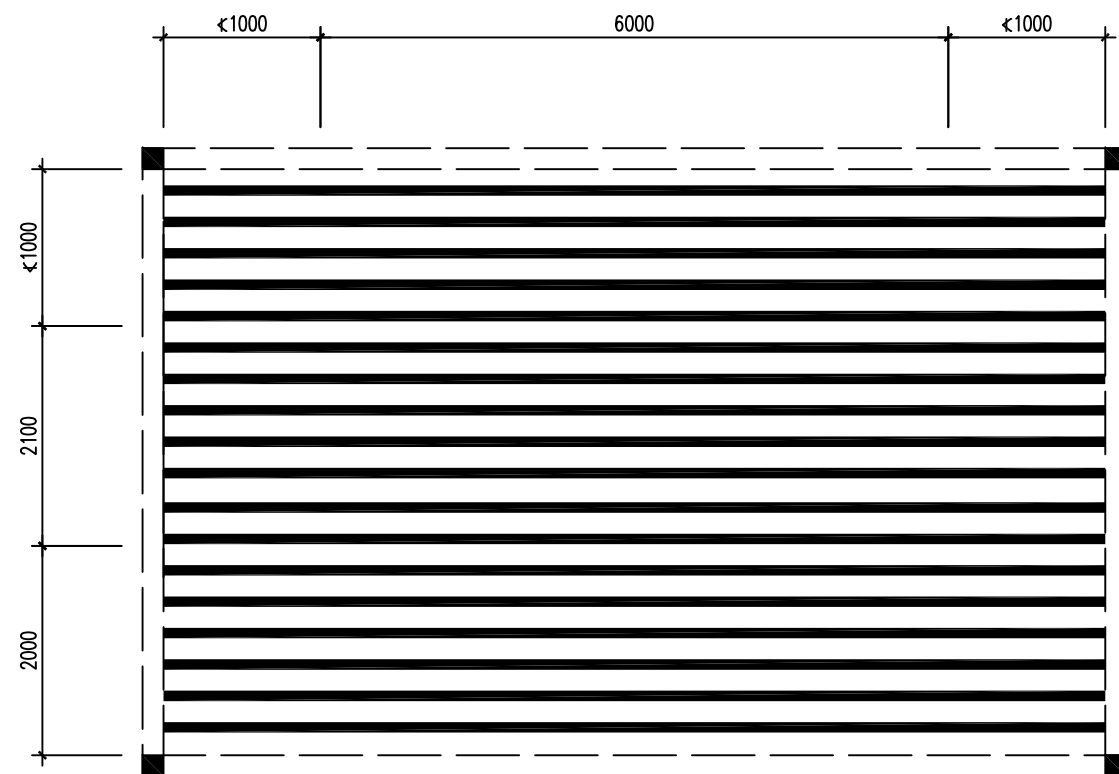


双套设备泵房铝方通吊顶示意图
(两台泵)

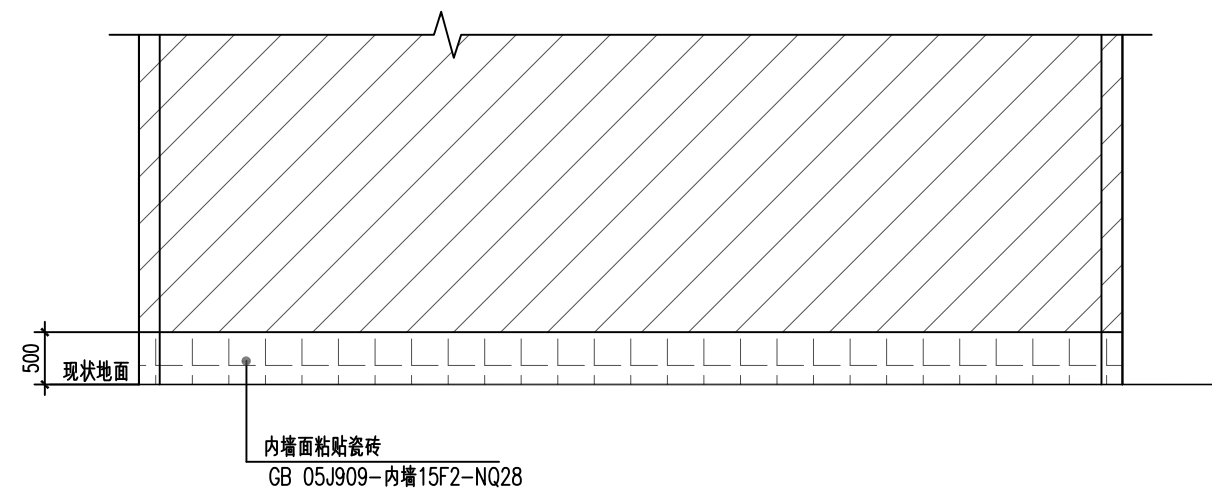


单套设备泵房墙砖铺贴立面图
(两台泵)

说明：1、墙砖铺贴前选择规格不低于600*300mm。
2、墙砖和地面砖铺完24小时后，需用填缝剂或白水泥进行湿浆填缝。

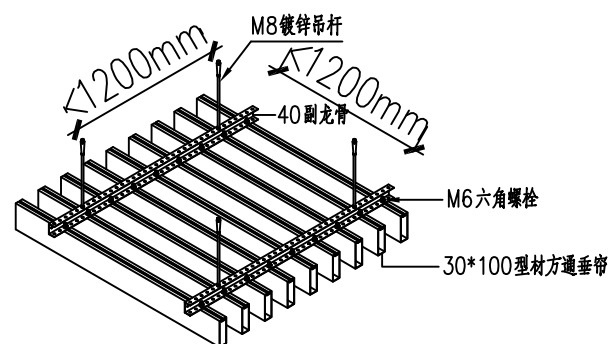


- 注：
- 1、铝方通吊顶上方顶面采用外墙漆处理，要求颜色与铝方通颜色一致。
 - 2、铝方通吊顶，应根据泵房内净距设置，一般距离地面不小于2.7m。
 - 3、施工方向纵向铺设横向排列，并按 ≤ 1200 mm 距离在天花上打吊装孔，同时用膨胀螺栓固定镀锌吊杆；
 - 4、固定40副龙骨，并将轻钢龙骨调至水平，同时调整标高保持一致。40副龙骨间距为 ≤ 1200 mm；
 - 5、将M6六角螺栓卡入30*100型材方通垂帘的卡槽中，然后将30*100型材方通垂帘固定在40副龙骨，调整好间距即可；
 - 6、注意：安装过程应保持手清洁，不能有汗水、油污等不结现象。

 南京瑞迪建设科技有限公司 Nanjing R&D Tech Group Co., Ltd. 设计资质证书编号：A132030506、A232030503 中国 南京 广州路223号	审 定		项目编号	
	审 核		子 项	世纪花园
	项目负责		专 业	土 建
	专业负责		设计阶段	招标设计
	校 核		比 例	见 图
	设 计		版 次	0
图纸内容 世纪花园泵房吊顶、墙面改造	制 图		日 期	2020.09
	图 号	SJHY-TJ-02		

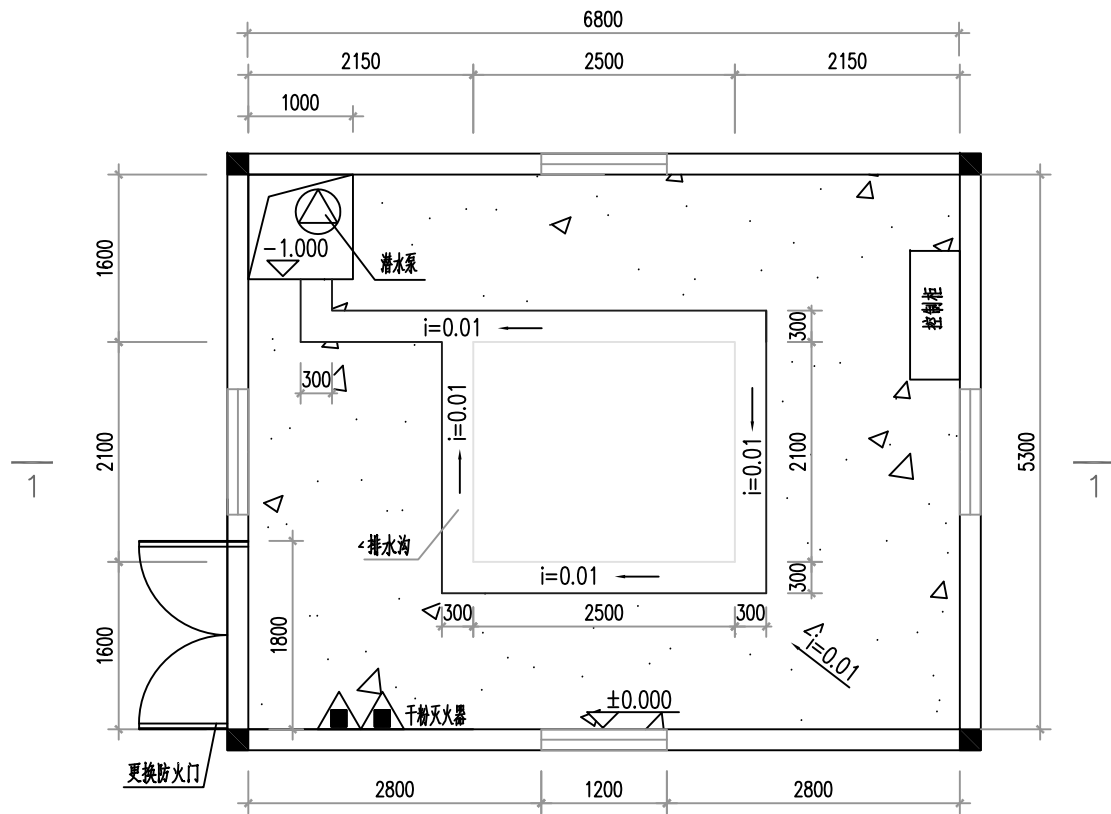


金御祥苑泵房地面改造平面图
(两台泵)

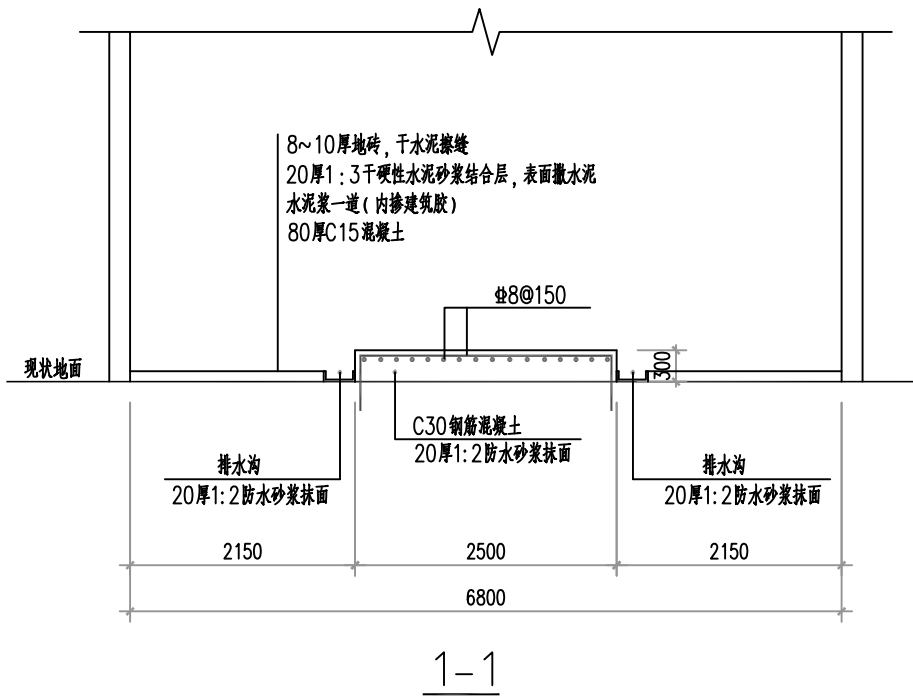


说明：1、植筋用的胶粘剂应采用改性环氧类结构胶粘剂或改性乙烯基酯类结构胶粘剂，A级胶。植筋质量和施工要求详《混凝土结构后锚固技术规程》JGJ145—2013。
2、植筋深度280mm。

- 说明：1、水泵基础高出地面的距离不应小于0.1m。
- 2、地砖选择规格不低于600*600mm。
- 3、地砖铺贴时应按照图纸满足自排水倾斜度要求,贴砖方向从门口向对角铺贴。
- 4、地砖平整度用2米水平尺检查,误差不得超过1mm,相邻砖高差不得超过1mm,缝隙平直度3mm,地砖铺设时,其它工种不得污染。地砖完工后24小时清缝,并做养护。
- 5、地砖空鼓现象控制在3%以内,主要通道上的空鼓必须返工,3%单指单块边角空鼓,整块不得空鼓。
- 6、面砖铺完24小时后,需用填缝剂或白水泥进行湿浆填缝。
- 7、地砖铺完再检查平整度有无误差、空鼓、色差等后,用厚纸板或夹板、旧地毯等全部遮盖保护,板缝间必须用宽纸胶带粘贴严密,防止杂物进入。
- 8、现有大门更换防火门GFM-1524,防火门详图集《12J609》。

 南京瑞迪建设科技有限公司 Nanjing R&D Tech Group Co., Ltd. 设计资质证书编号: A132030506, A232030503 中国 南京 广州路 223 号	审 定		项目编号	
	审 核		子 项	金御祥苑
	项目负责		专 业	土 建
	专业负责		设计阶段	招标投标
	校 核		比 例	见 图
项目名称	邳州市城区二次供水项目			
图纸内容	设 计		版 次	0
	制 图		日 期	2020.09
	图 号	JYXY-TJ-01		

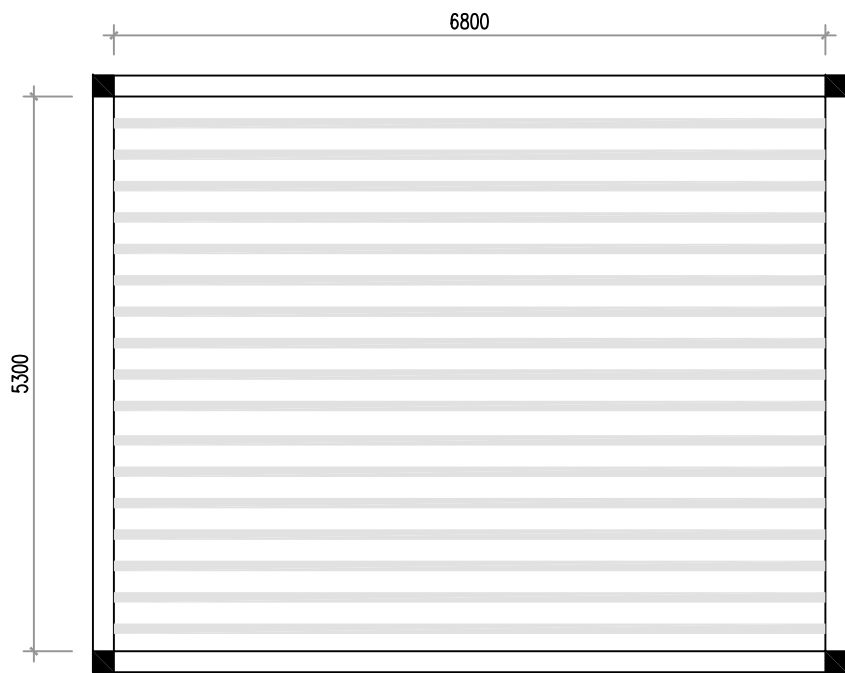


单套设备泵房铝方通吊顶示意图
(两台泵)

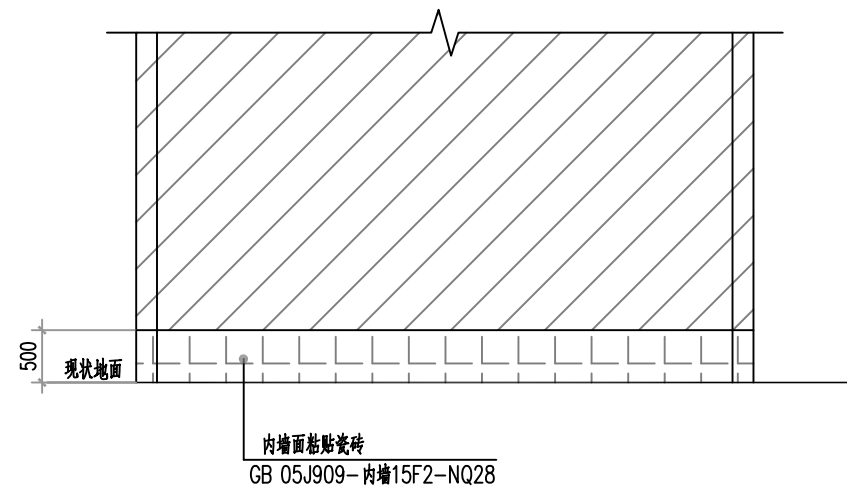


单套设备泵房墙砖铺贴立面图
(两台泵)

说明: 1、墙砖铺贴前选择规格不低于600*300mm。
2、墙砖和地面砖铺完24小时后,需用填缝剂或白水泥进行湿浆填缝。

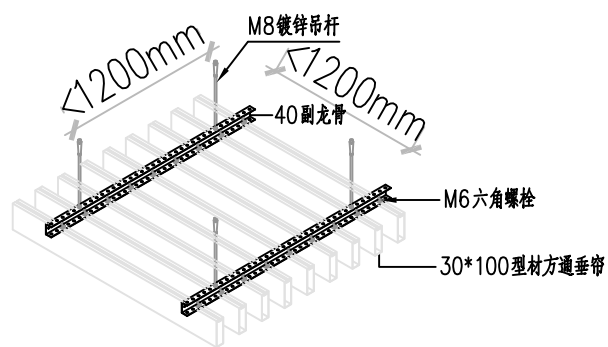


- 注:
- 1、铝方通吊顶上方顶面采用外墙漆处理,要求颜色与铝方通颜色一致。
 - 2、铝方通吊顶,应根据泵房内净距设置,一般距离地面不小于2.7m。
 - 3、施工方向纵向铺设横向排列,并按 ≤ 1200 mm距离在天花上打吊装孔,同时用膨胀螺栓固定镀锌吊杆;
 - 4、固定40副龙骨,并将轻钢龙骨调至水平,同时调整标高保持一致。40副龙骨间距为 ≤ 1200 mm;
 - 5、将M6六角螺栓卡入30*100型材方通垂帘的卡槽中,然后将30*100型材方通垂帘固定在40副龙骨,调整好间距即可;
 - 6、注意:安装过程应保持手清洁,不能有汗水、油污等不结现象。

 南京瑞迪建设科技有限公司 Nanjing R&D Tech Group Co., Ltd. 设计资质证书编号: A132030506, A232030503 中国 南京 广州路 223 号	审 定	项目编号	
	审 核	子 项	金御祥苑
	项目负责	专 业	土 建
	专业负责	设计阶段	招标投标
项目名称 邳州市城区二次供水项目	校 核	比 例	见 图
	设 计	版 次	0
图纸内容 金御祥苑泵房吊顶、墙面改造	制 图	日 期	2020.09
	图 号	JYXY-TJ-02	

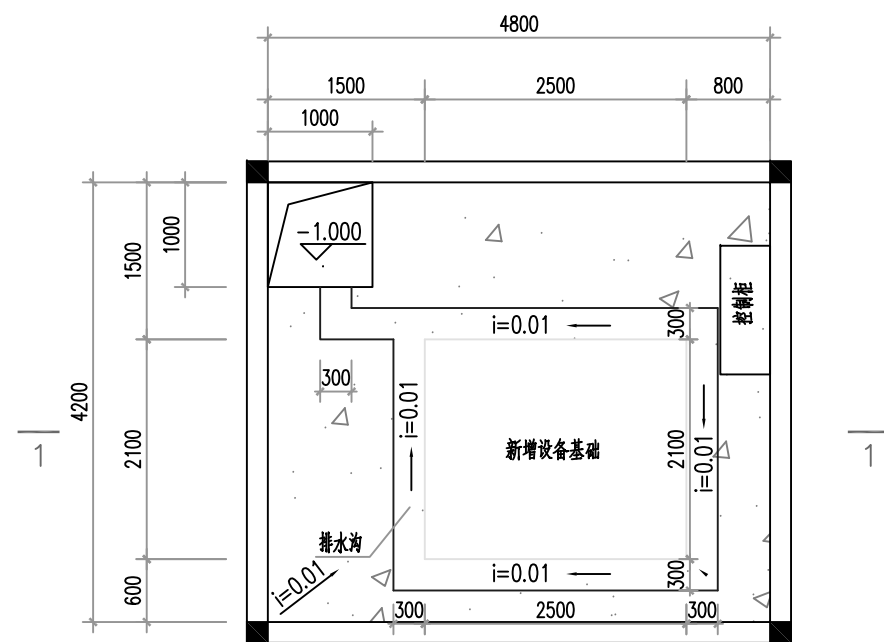


单套设备泵房地面改造平面图—
(两台泵)

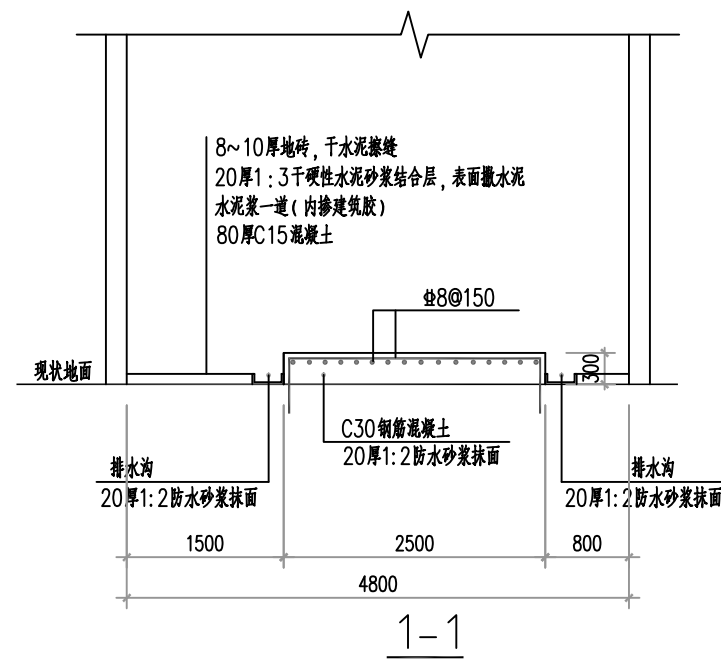


说明：1、植筋用的胶粘剂应采用改性环氧类结构胶粘剂或改性乙烯基酯类结构胶粘剂，A级胶。植筋质量和施工要求详《混凝土结构后锚固技术规程》JGJ145—2013。
2、植筋深度280mm。

- 说明：1、水泵基础高出地面的距离不应小于0.1m。
- 2、地砖选择规格不低于600*600mm。
- 3、地砖铺贴时应按照图纸满足自排水倾斜度要求,贴砖方向从门口向对角铺贴。
- 4、地砖平整度用2米水平尺检查，误差不得超过1mm，相邻砖高差不得超过1mm，缝隙平直度3mm，地砖铺设时，其它工种不得污染。地砖完工后24小时清缝，并做养护。
- 5、地砖空鼓现象控制在3%以内，主要通道上的空鼓必须返工，3%单指单块边角空鼓，整块不得空鼓。
- 6、面砖铺完24小时后，需用填缝剂或白水泥进行湿浆填缝。
- 7、地砖铺完再检查平整度有无误差、空鼓、色差等后，用厚纸板或夹板、旧地毯等全部遮盖保护，板缝间必须用宽纸胶带粘贴严密，防止杂物进入。
- 8、现有大门更换防火门GFM—1524,防火门详图集《12J609》。


 南京瑞迪建设科技有限公司 Nanjing R&D Tech Group Co., Ltd. 设计资质证书编号: A132030506, A232030503 中国 南京 广州路 223 号	审 定		项目编号	
	审 核		子 项	鑫惠花园
	项目负责		专 业	土 建
	专业负责		设计阶段	招标设计
	校 核		比 例	见 图
	设 计		版 次	0
项目名称	邳州市城区二次供水项目			
图纸内容	鑫惠花园泵房地面改造			
	制 图		日 期	2020.09
图 号	XHHY-TJ-01			

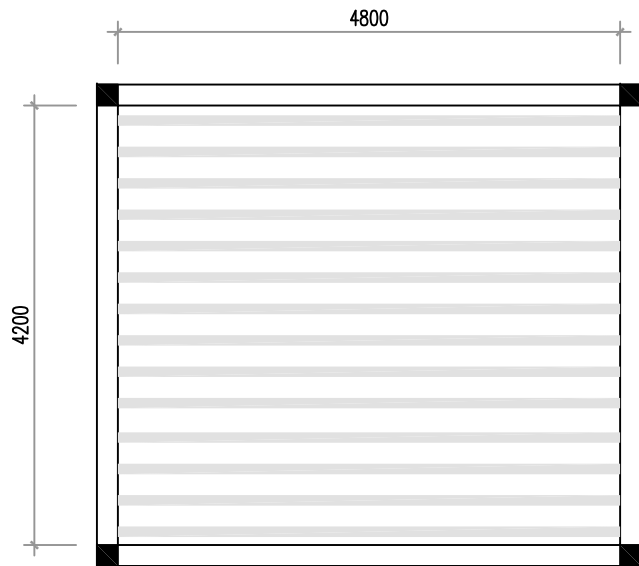

单套设备泵房铝方通吊顶示意图
(两台泵)

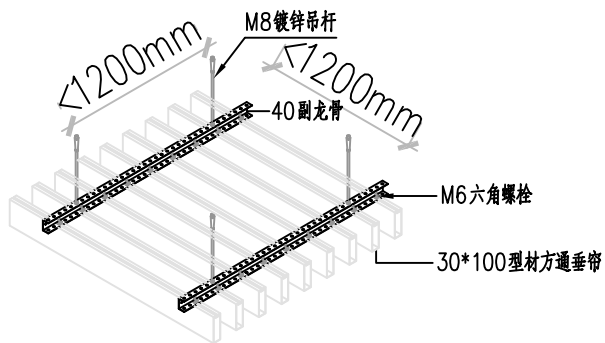

- 注:
- 1、铝方通吊顶上方顶面采用外墙漆处理, 要求颜色与铝方通颜色一致。
 - 2、铝方通吊顶, 应根据泵房内净距设置, 一般距离地面不小于2.7m。
 - 3、施工方向纵向铺设横向排列, 并按 ≤ 1200 mm距离在天花上打吊装孔, 同时用膨胀螺栓固定镀锌吊杆;
 - 4、固定40副龙骨, 并将轻钢龙骨调至水平, 同时调整标高保持一致。40副龙骨间距为 ≤ 1200 mm;
 - 5、将M6六角螺栓卡入30*100型材方通垂帘的卡槽中, 然后将30*100型材方通垂帘固定在40副龙骨, 调整好间距即可;
 - 6、注意: 安装过程应保持手清洁, 不能有汗水、油污等不结现象。

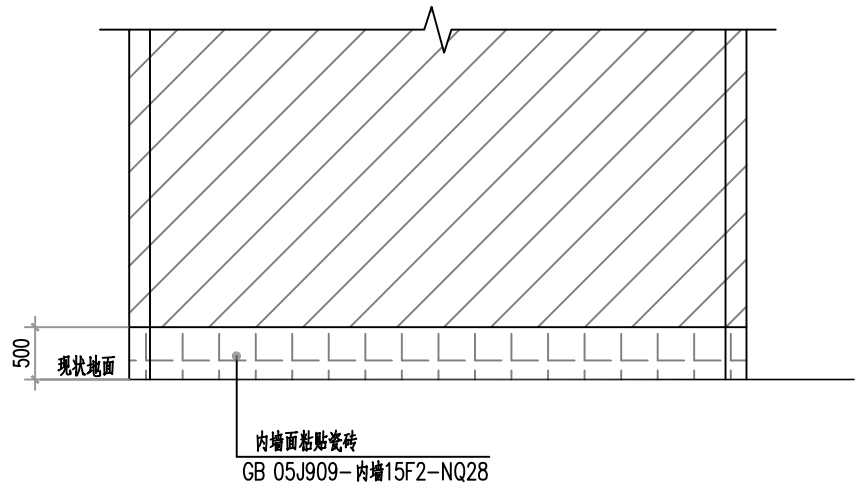

单套设备泵房墙砖铺贴立面图
(两台泵)

- 说明: 1、墙砖铺贴前选择规格不低于600*300mm。
2、墙砖和地面砖铺完24小时后, 需用填缝剂或白水泥进行湿浆填缝。

 南京瑞迪建设科技有限公司 Nanjing R&D Tech Group Co., Ltd. 设计资质证书编号: A132030506, A232030503 中国 南京 广州路 223 号	审 定		项目编号	
	审 核		子 项	鑫惠花园
	项目负责		专 业	土 建
	专业负责		设计阶段	招标投标
	校 核		比 例	见 图
	设 计		版 次	0
图纸内容 鑫惠花园泵房吊顶、墙面改造	制 图		日 期	2020.09
	图 号	XHHY-TJ-02		