

原			
口			
查			
核	—	—	—
审		—	—
计	—	—	—
算			
日			
施			
工			
图			
说			
明			
二			

建筑施工设计说明二

编号	项 目	材料构造及做法
1	墙体	内、外墙均采用普通烧结砖。 (1) 10厚 (800长×600宽) 普通烧结砖，白色水泥膏抹缝 (2) 墨浆水泥面 (洒适量清水) (3) 20厚1: 1干硬性水泥砂浆结合层 (4) 1. 5厚J8水泥基防水涂料 (5) 80厚C25混凝土，内配□B240双向钢筋，随浇随抹平； (6) 100厚碎石或卵石垫层 (7) 素土夯实
2	地面	地垫层面
3	内墙面	混合砂浆墙面 (1) 内墙涂料2遍 (颜色白色) (2) 10厚1: 1. 3: 3水泥石灰膏砂浆抹面 (3) 15厚1: 1: 6水泥石灰膏砂浆打底
4	外墙面	瓷砖 (1) 瓷砖 (2) 6厚1: 2. 5水泥砂浆抹面 (3) 12厚1: 3水泥砂浆打底
5	护角线	护角线 (1) 墙面和涂料同内墙面 (2) 15mm1: 2. 5水泥砂浆护角线，每侧宽50mm
6	室外台阶	(1) 1: 2水泥砂浆厚20 (2) 300厚C15素砼 (3) 素土夯实
7	散水	混凝土散水 (1) 40厚C15混凝土，垫1: 2水泥沙子，压光抹光 (2) 120厚碎石或卵石垫层 (3) 素土夯实，向外放4% (1) 砂浆及垫层 (2) 挤塑聚苯乙稀泡沫塑料保温板
8	屋面	坡屋面 (3) 防水卷材防水层 (4) 水泥砂浆找平层 (5) 现浇钢筋混凝土屋面板 (6) 板底水泥石灰砂浆抹面
10	门窗	门为防盗门，窗为铝合金

图例及选用图集

1.	图例			
2.	选用图集			
	图集号	图 集 名 称		备 注
	苏J01-2005	施工说明		
	苏J03-2006	屋面建筑构造		
	苏J08-2006	室外工程		

合作单位

盖章区



首辅工程
设计有限公司

ShouFu Engineering Design
工程设计证书: A251024117-6/4

设计总负责人

注册师

制图人

设计人

专业负责人

校核人

审核人

审定人

建设单位

项目名称 (子项名称)

邳州市2021年省级水利工程续修项目
徐州市邳州市水利工程建设管理处
及水利枢纽工程

图名

新增管理房说明 (二)

设计号

设计阶段

施 工 图

专业

日期

土 建

2021. 09

版本号



A

图号

PZ2021WX-YHZ-03

设计	审核	日期	专业	暖通空调	电气	给排水
——	——	——	——	——	——	——

合作单位	
	盖章区
	首辅工程 设计有限公司 ShouFu Engineering Design 工程设计证书: A251024117-G/4
设计总负责人	
注册师	
制图人	张永康
设计人	张永康
专业负责人	孟孝雨
校核人	孟孝雨
审核人	谢荣平
审定人	
建设单位	
项目名称 (子项名称)	邳州市2021年省级水利工程维修项目 徐州市邳州市水利资产管理处 及水利设施维修工程
图名	新增管理房剖面图、门管列表
设计号	设计阶段 施工图
专业	日期 2021.09
土 建	版本号
A	图号
	PZ2021WX-YHZ-05

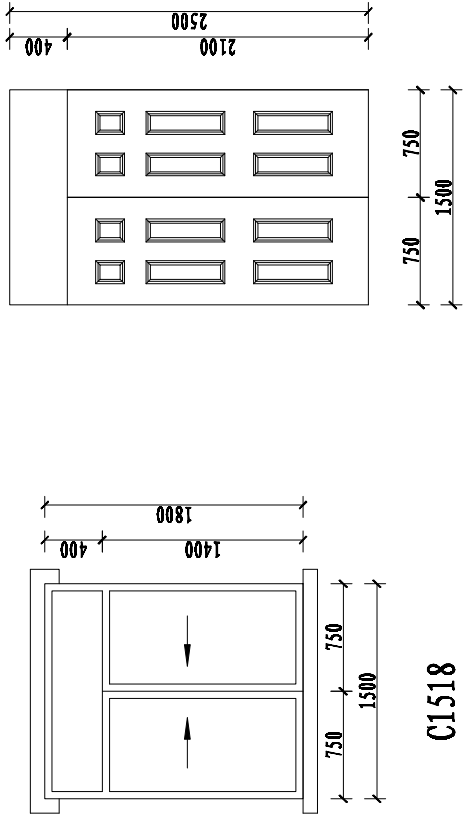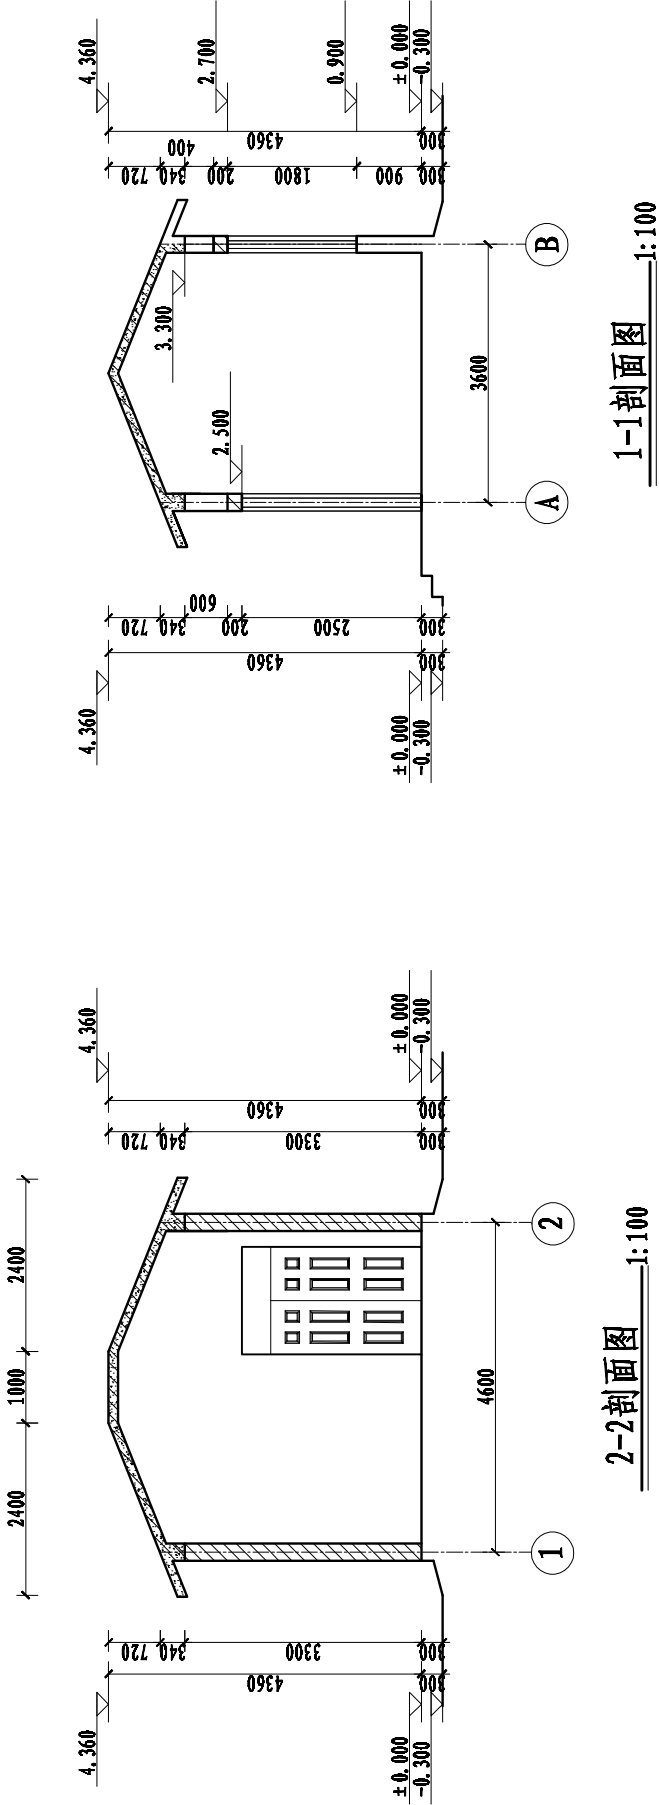

类别	设计编号	洞口尺寸(mm)		樘 数	备注
		宽	高		
门	M1525	1500	2500	1	防盗门
窗	C1518	1500	1800	1	铝合金窗


说明: 图中尺寸单位高程以米计 (相对高程), 其余以毫米计.

设计			
审核			
审批			
复核			
签字			
日期			
备注			

索家站维修清单及做法表

序号	维修部位名称	单位	数量	做法
1	前沈站前池维护网	m	240	基础为30×50cm格梗，外露15cm。
2	清污机两侧地坪硬化	m2	150	15cm碎石找平层+15cmC30砼面层
3	机房及办公楼外墙粉刷	m2	800	1、铲除原墙皮；2、刷素水泥浆一道（内掺水重5%的建筑胶）；3、12厚1:2.5水泥砂浆压实抹光；4、外墙刷乳胶漆（一底两面）。

注：具体工程量根据现场实际确定。

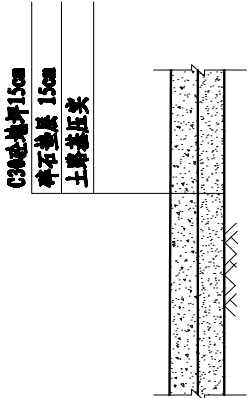

清污机两侧地坪结构图 1:100

说明：

- 图中尺寸以厘米计，高程以米计；
- 本项目维修内容：更换前沈站前池河道围栏，长度为200m；白宅站清污机两侧地坪硬化，面积为150m²，结构为15cm碎石找平层+15cmC30混凝土面层；机房及办公楼外墙粉刷，面积为800m²。

合作单位

盖章区



首辅工程
设计有限公司

ShouFu Engineering Design
工程设计证书: A261024117-6/4

设计总负责人

注册师

制图人

张永康

设计人

张永康

专业负责人

孟孝雨

校核人

孟孝雨

审核人

谢荣平

审定人

建设单位

项目名称（子项名称）

邳州市2021年省级水利工程施工项目
沈洪河河道中运河前沈站拦污栅及清污机工程

图名

前沈站清污机工程清单

设计号

设计阶段

施工图

日期

2021.09

专业

土建

版本号

A

图号

PZ2021WX-QSZ-01