
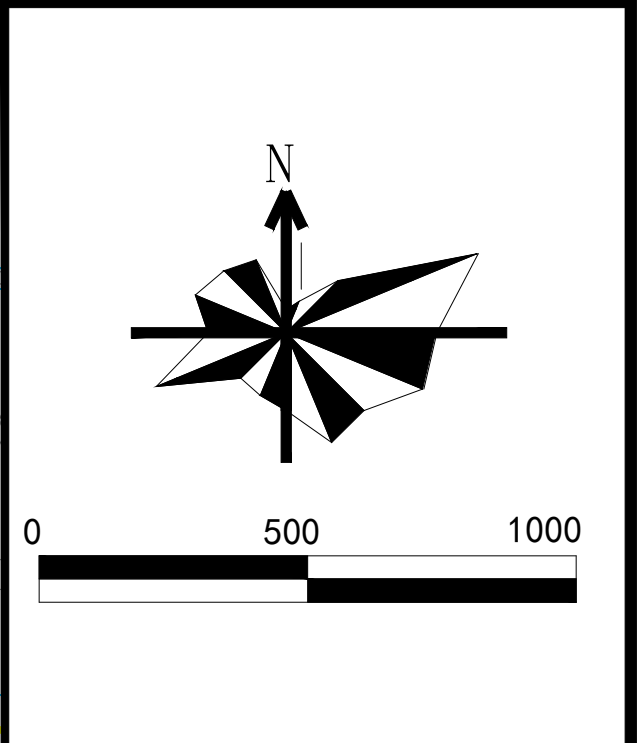


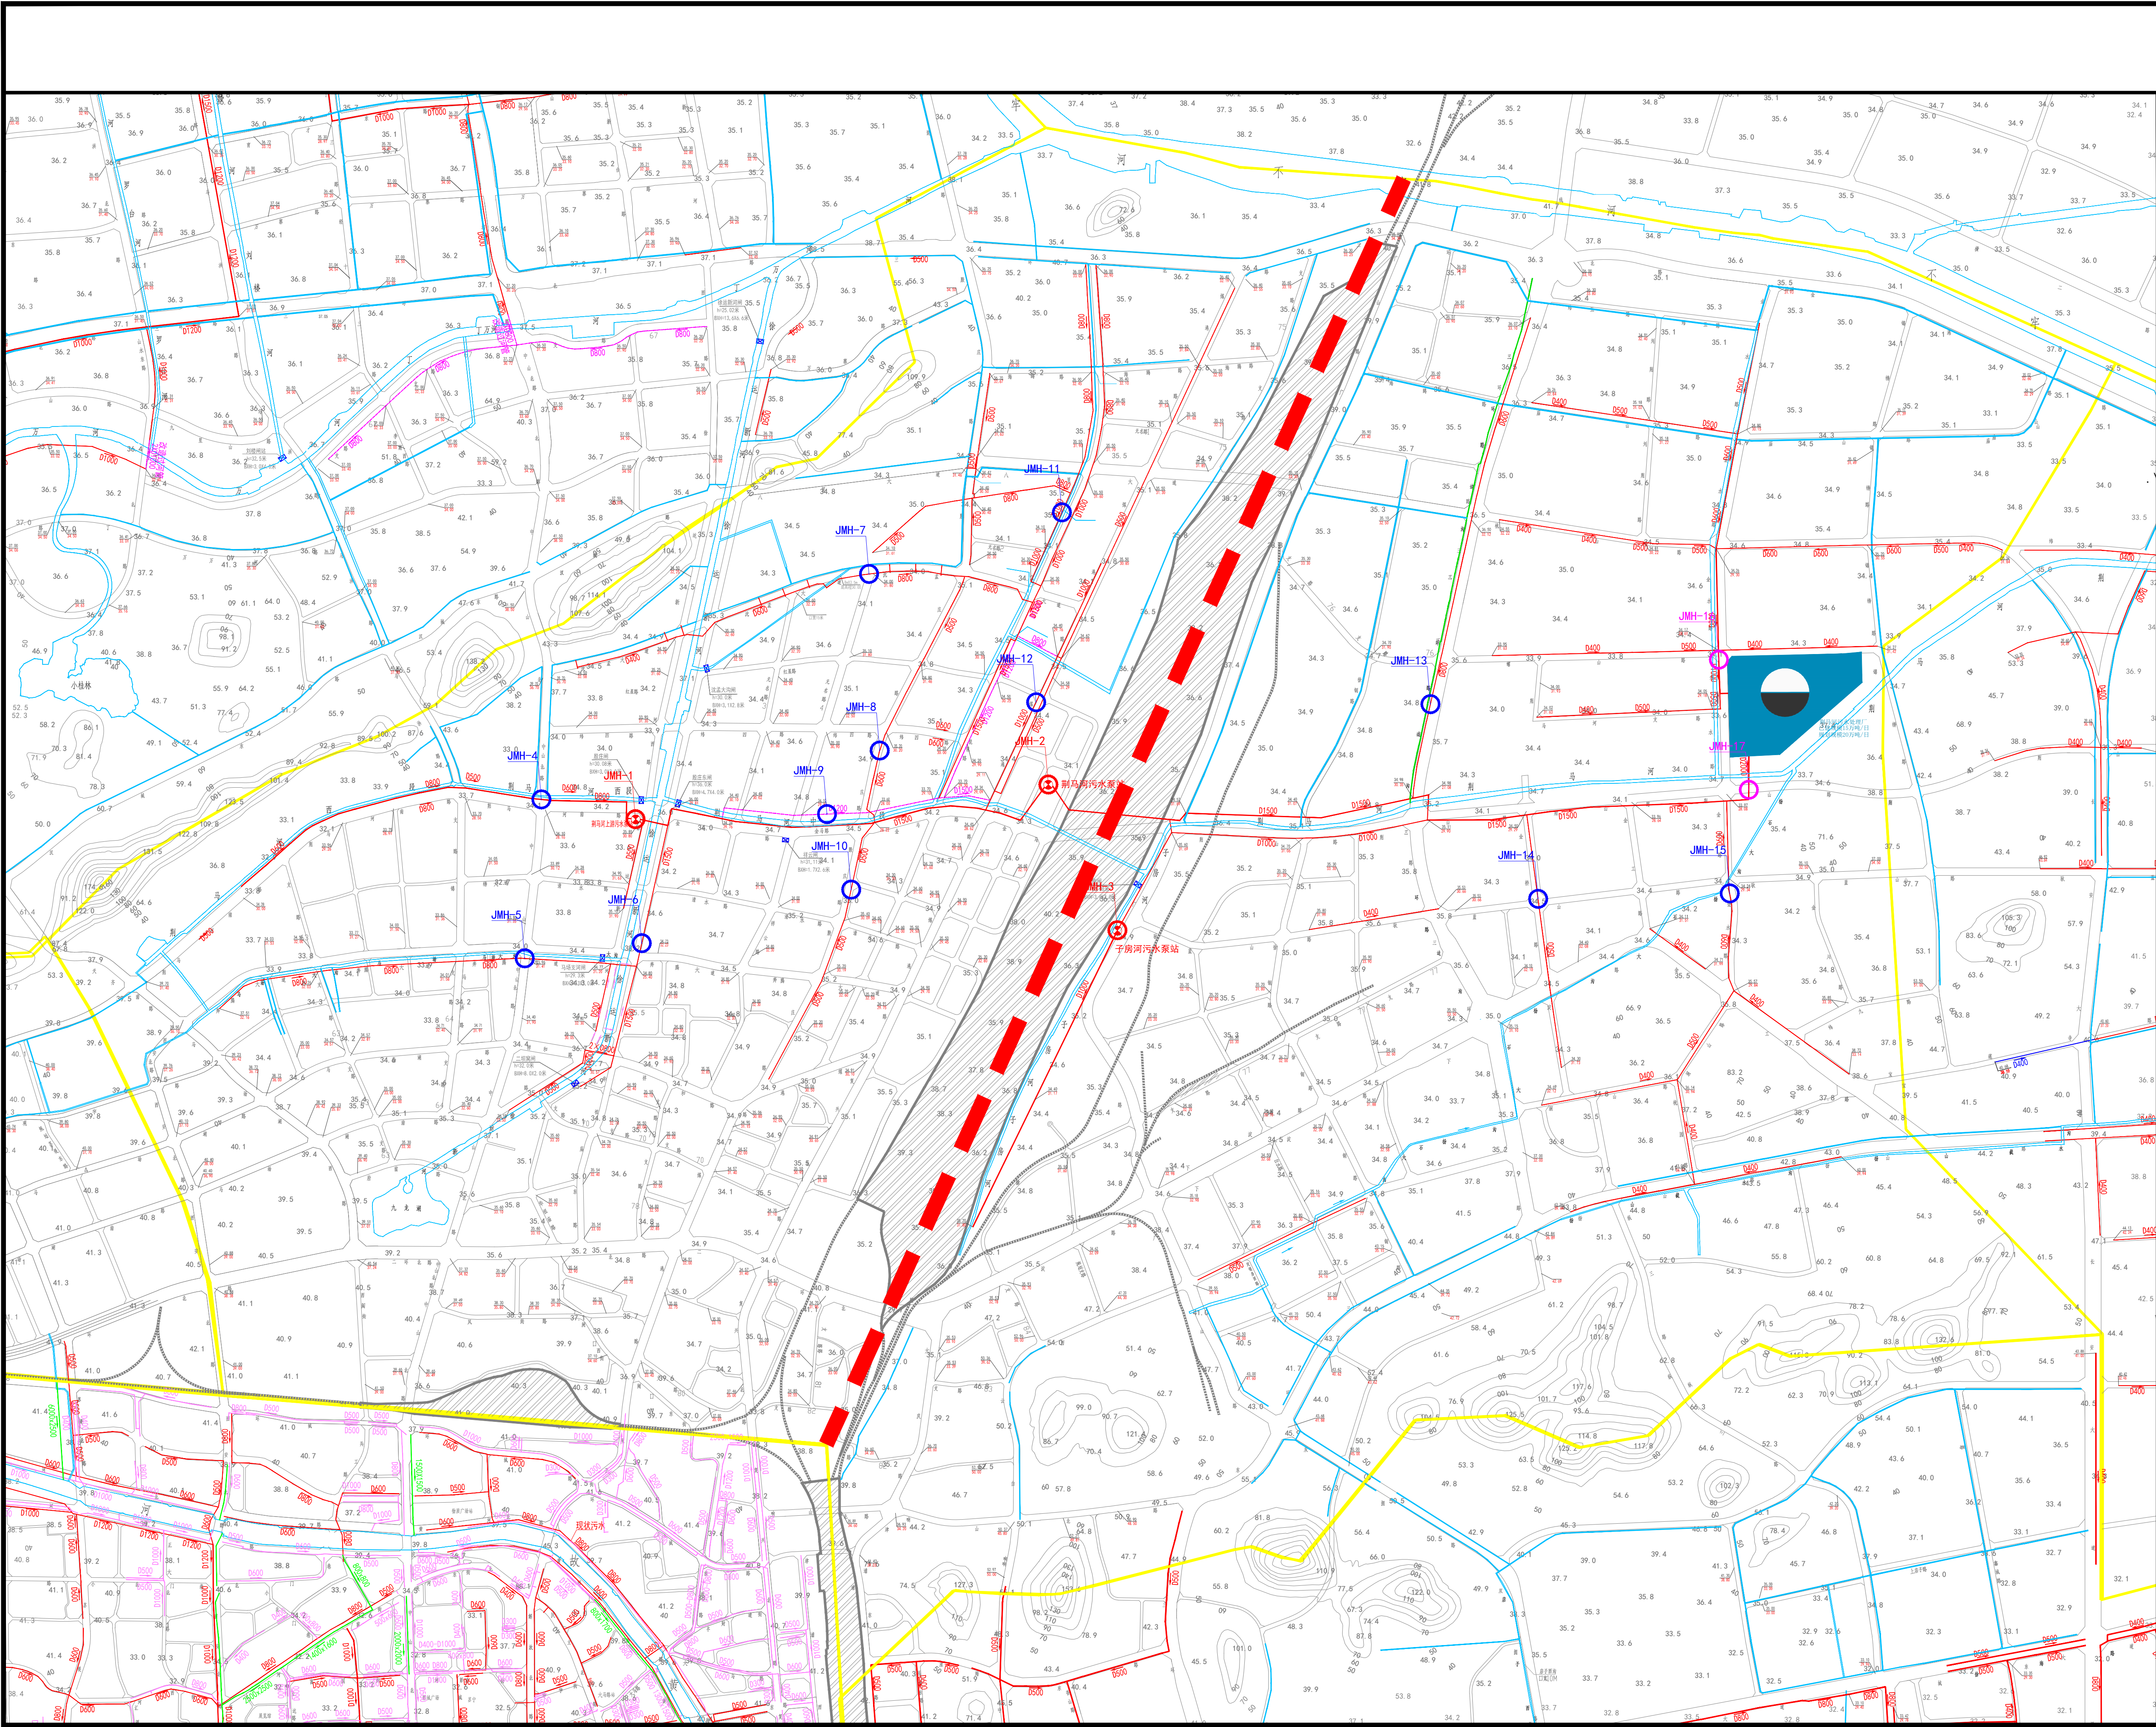




荆马河污水处理厂
污水分区\污水处理厂分区_页面_03.png

区域位置图

图例:

- 污水处理厂范围线
- 污水处理厂
- 控制地面标高
- 现状保留污水管网
- 规划改造污水管网
- 现状保留合流管网
- 管径
- 宽×高
- 排水方向
- 现状水系
- 规划水系
- 水闸
- 现状污水提升泵站
- 改造污水提升泵站
- 新建污水提升泵站
- JMH-17 流量、液位监测点及编号
- JMH-13 液位监测点及编号
- JMH-1 水质、流量、液位监测点及编号

项目名称	荆马河流量、液位及水质检测点
业主单位	
项目编号	
完成时间	

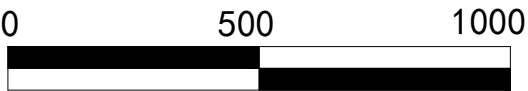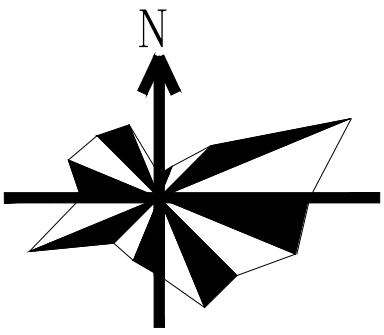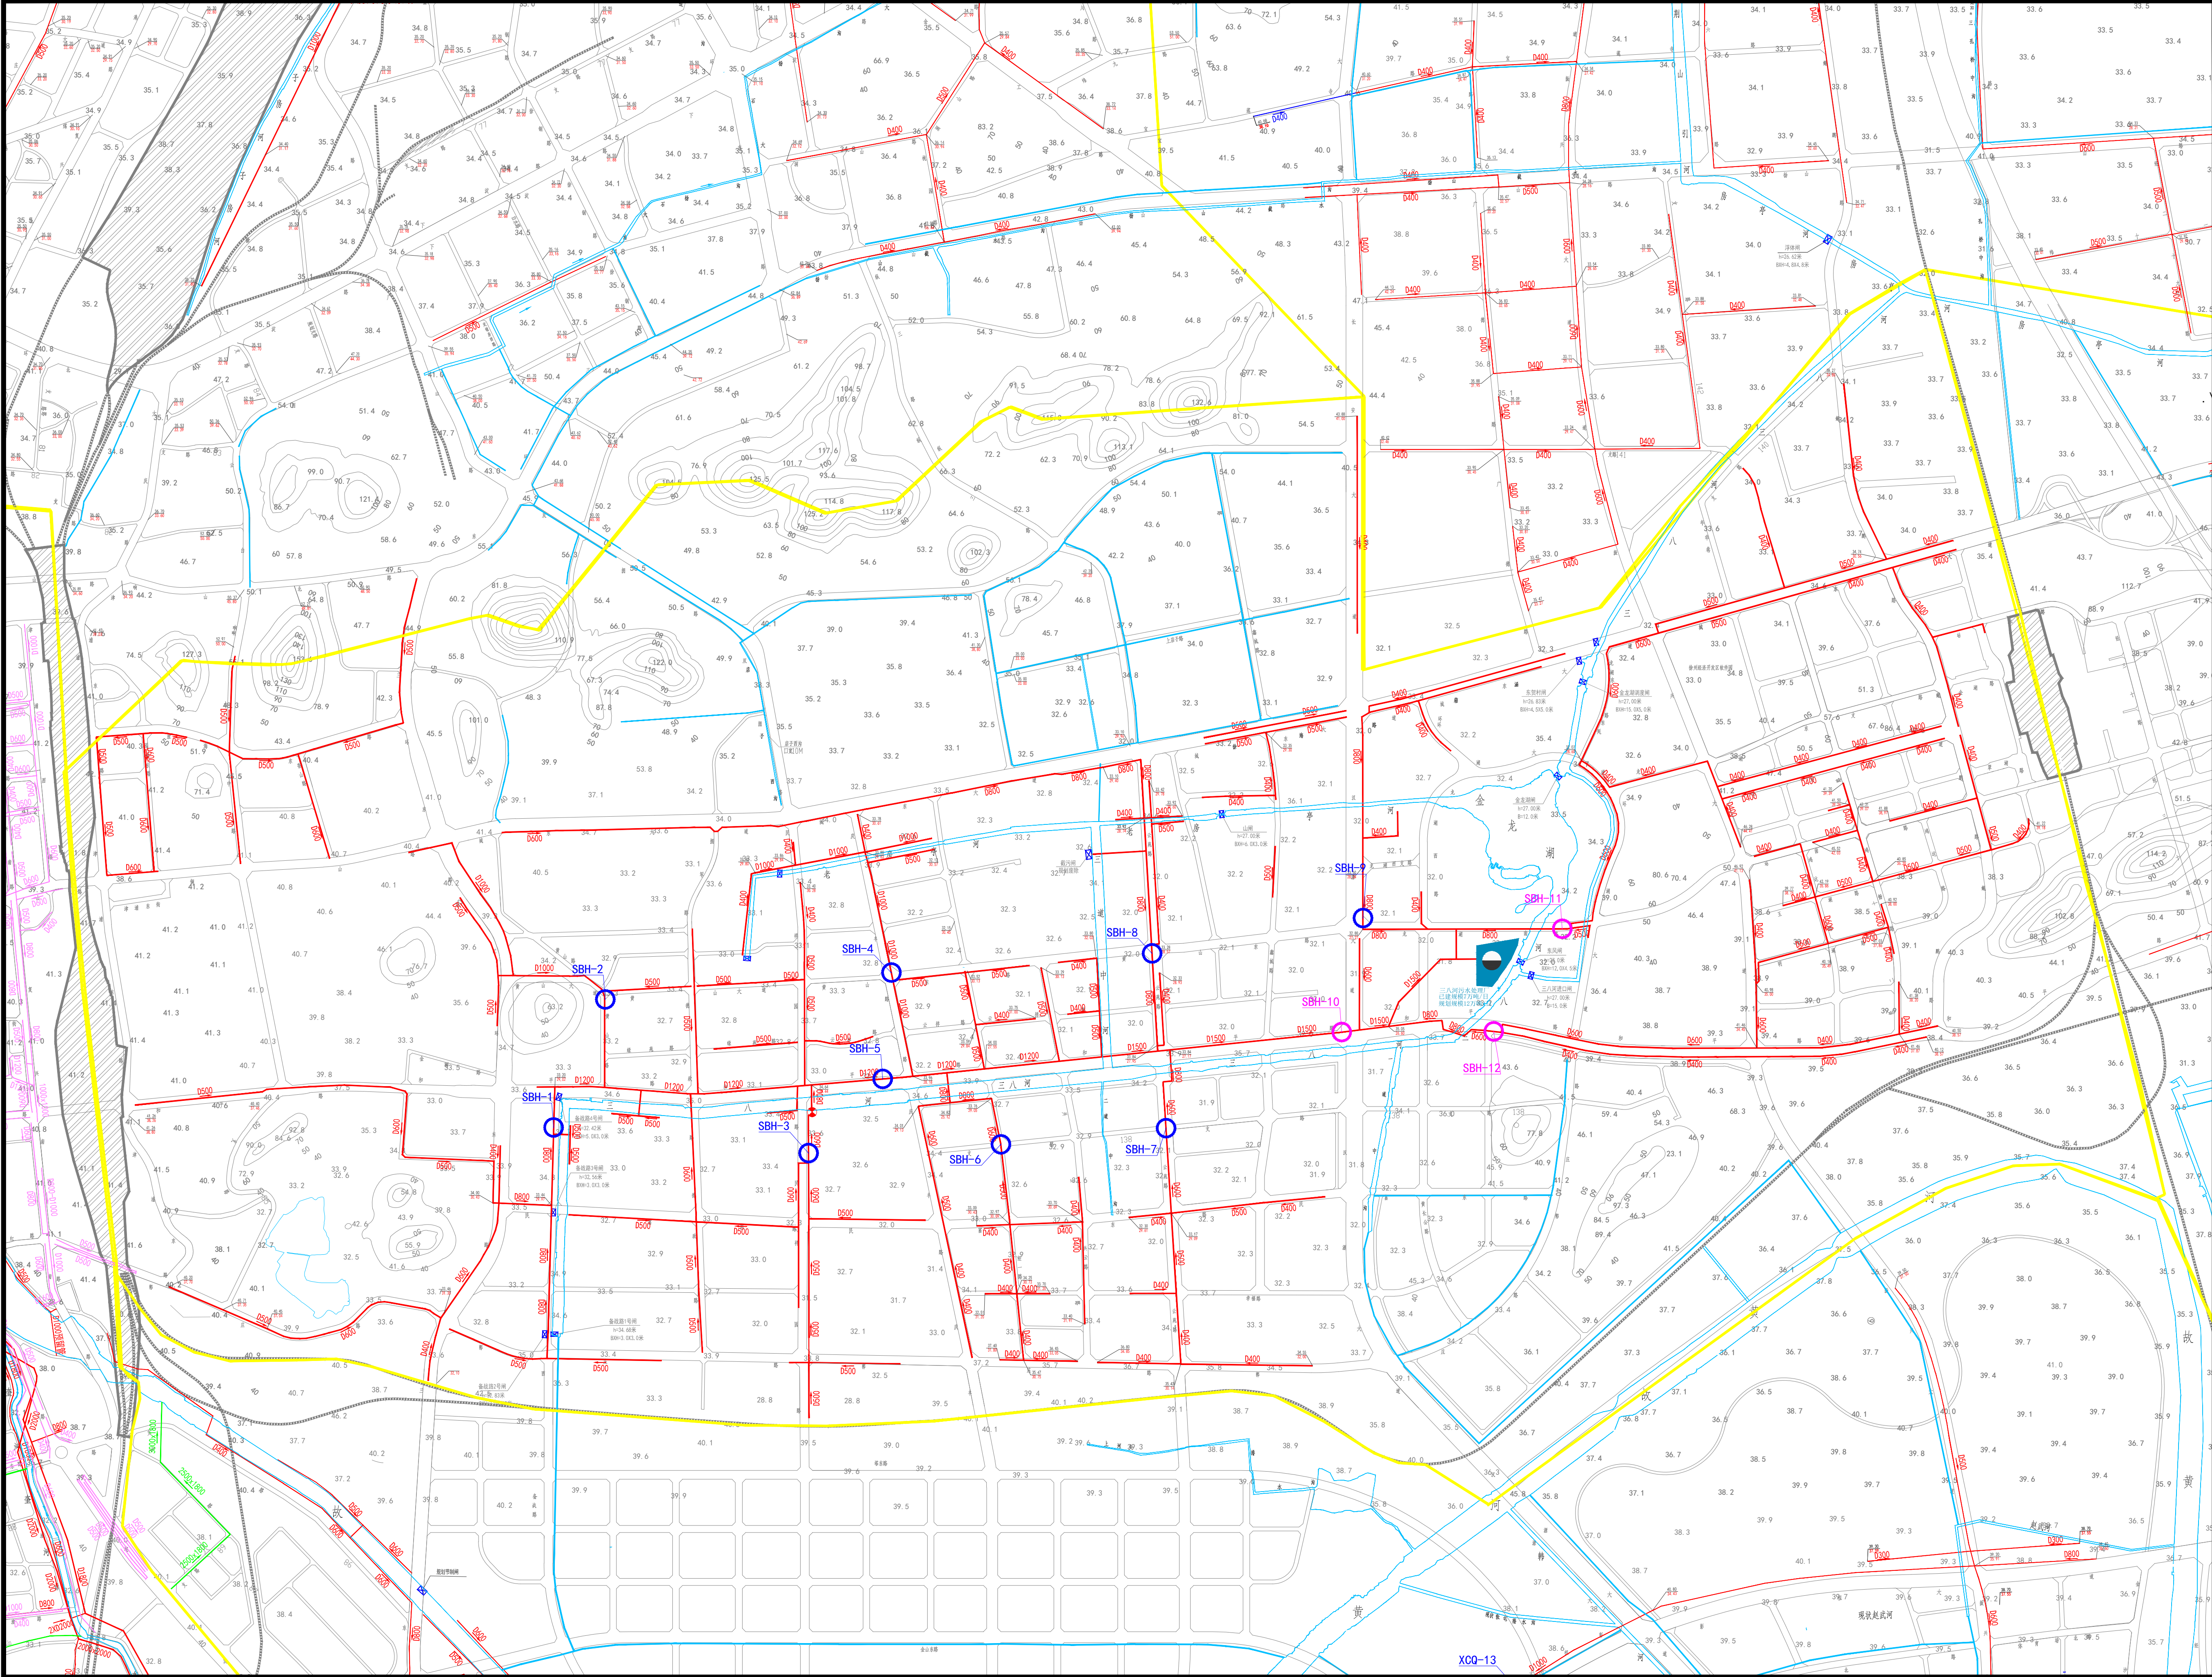



三八路污水处理厂
污水分区\污水处理厂分区_页面_06.png

区域位置图

图例:

- 污水处理厂范围线
- 污水处理厂
- 控制地面标高
- 现状保留污水管网
- 规划改造污水管网
- 现状保留合流管网
- 管径
- 宽×高
- 排水方向
- 现状水系
- 规划水系
- 水闸
- 现状污水提升泵站
- 改造污水提升泵站
- 新建污水提升泵站
- 流量、液位监测点位及编号
- 液位监测点位及编号

项目名称	三八路流量、液位及水质检测点
业主单位	
项目编号	
完成时间	

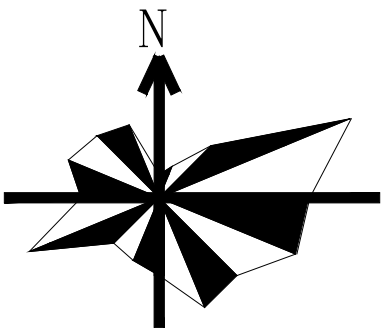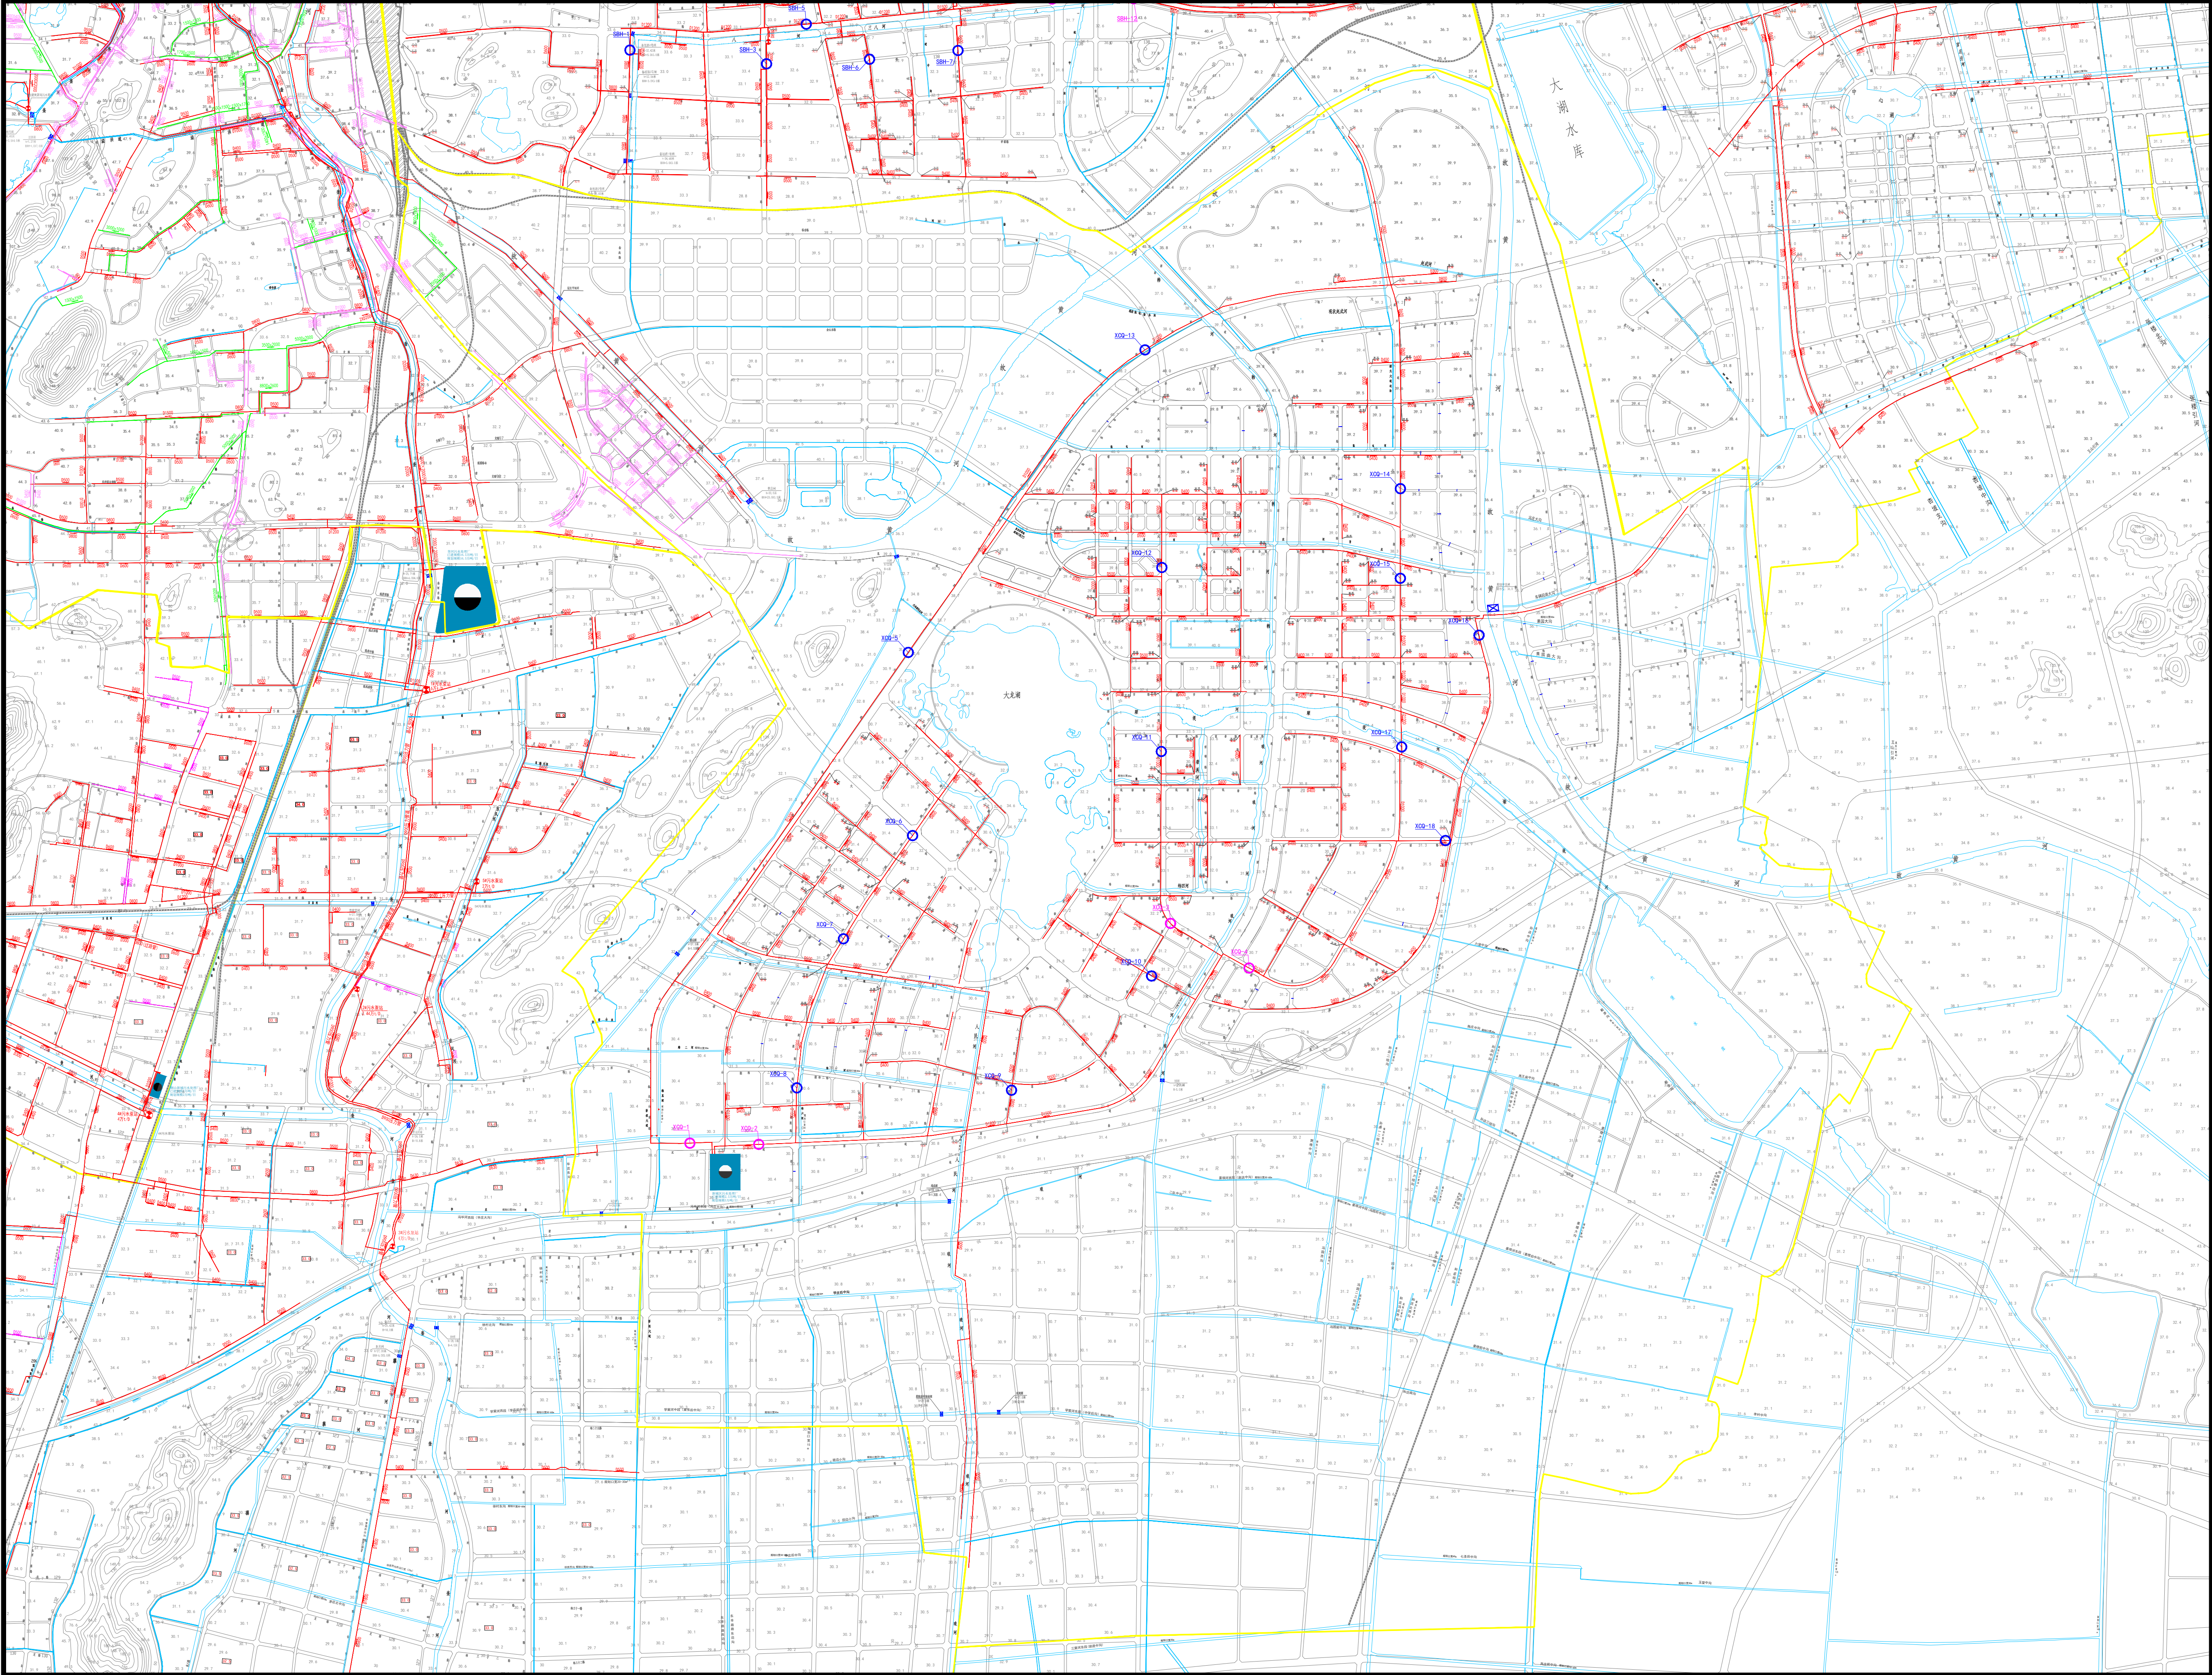

0 500 1000



污水分区\污水处理厂分区_页面_07.png
新城市污水处理厂

区域位置图

图例：

- 污水处理厂范围线
- 污水处理厂
- 控制地面标高 35.00
- 现状保留污水管网
- 规划改造污水管网
- 现状保留合流管网
- 管径 D600
- 宽×高 2000X2000
- 排水方向
- 现状水系
- 规划水系
- 水闸
- 现状污水提升泵站
- 改造污水提升泵站
- 新建污水提升泵站
- XCQ-1 流量、液位监测点及编号
- XCQ-5 液位监测点及编号

项目名称	新城区流量、液位及水质检测点
业主单位	
项目编号	
完成时间	

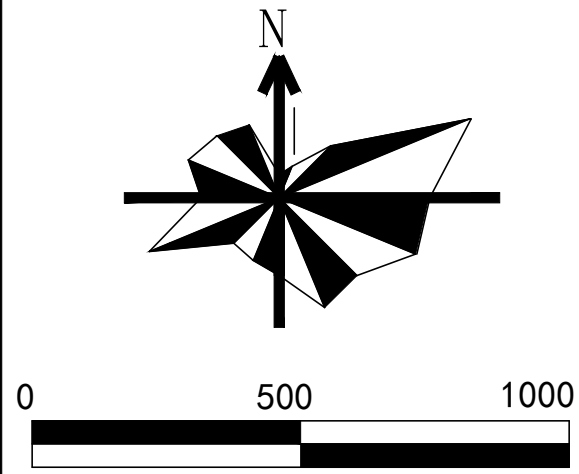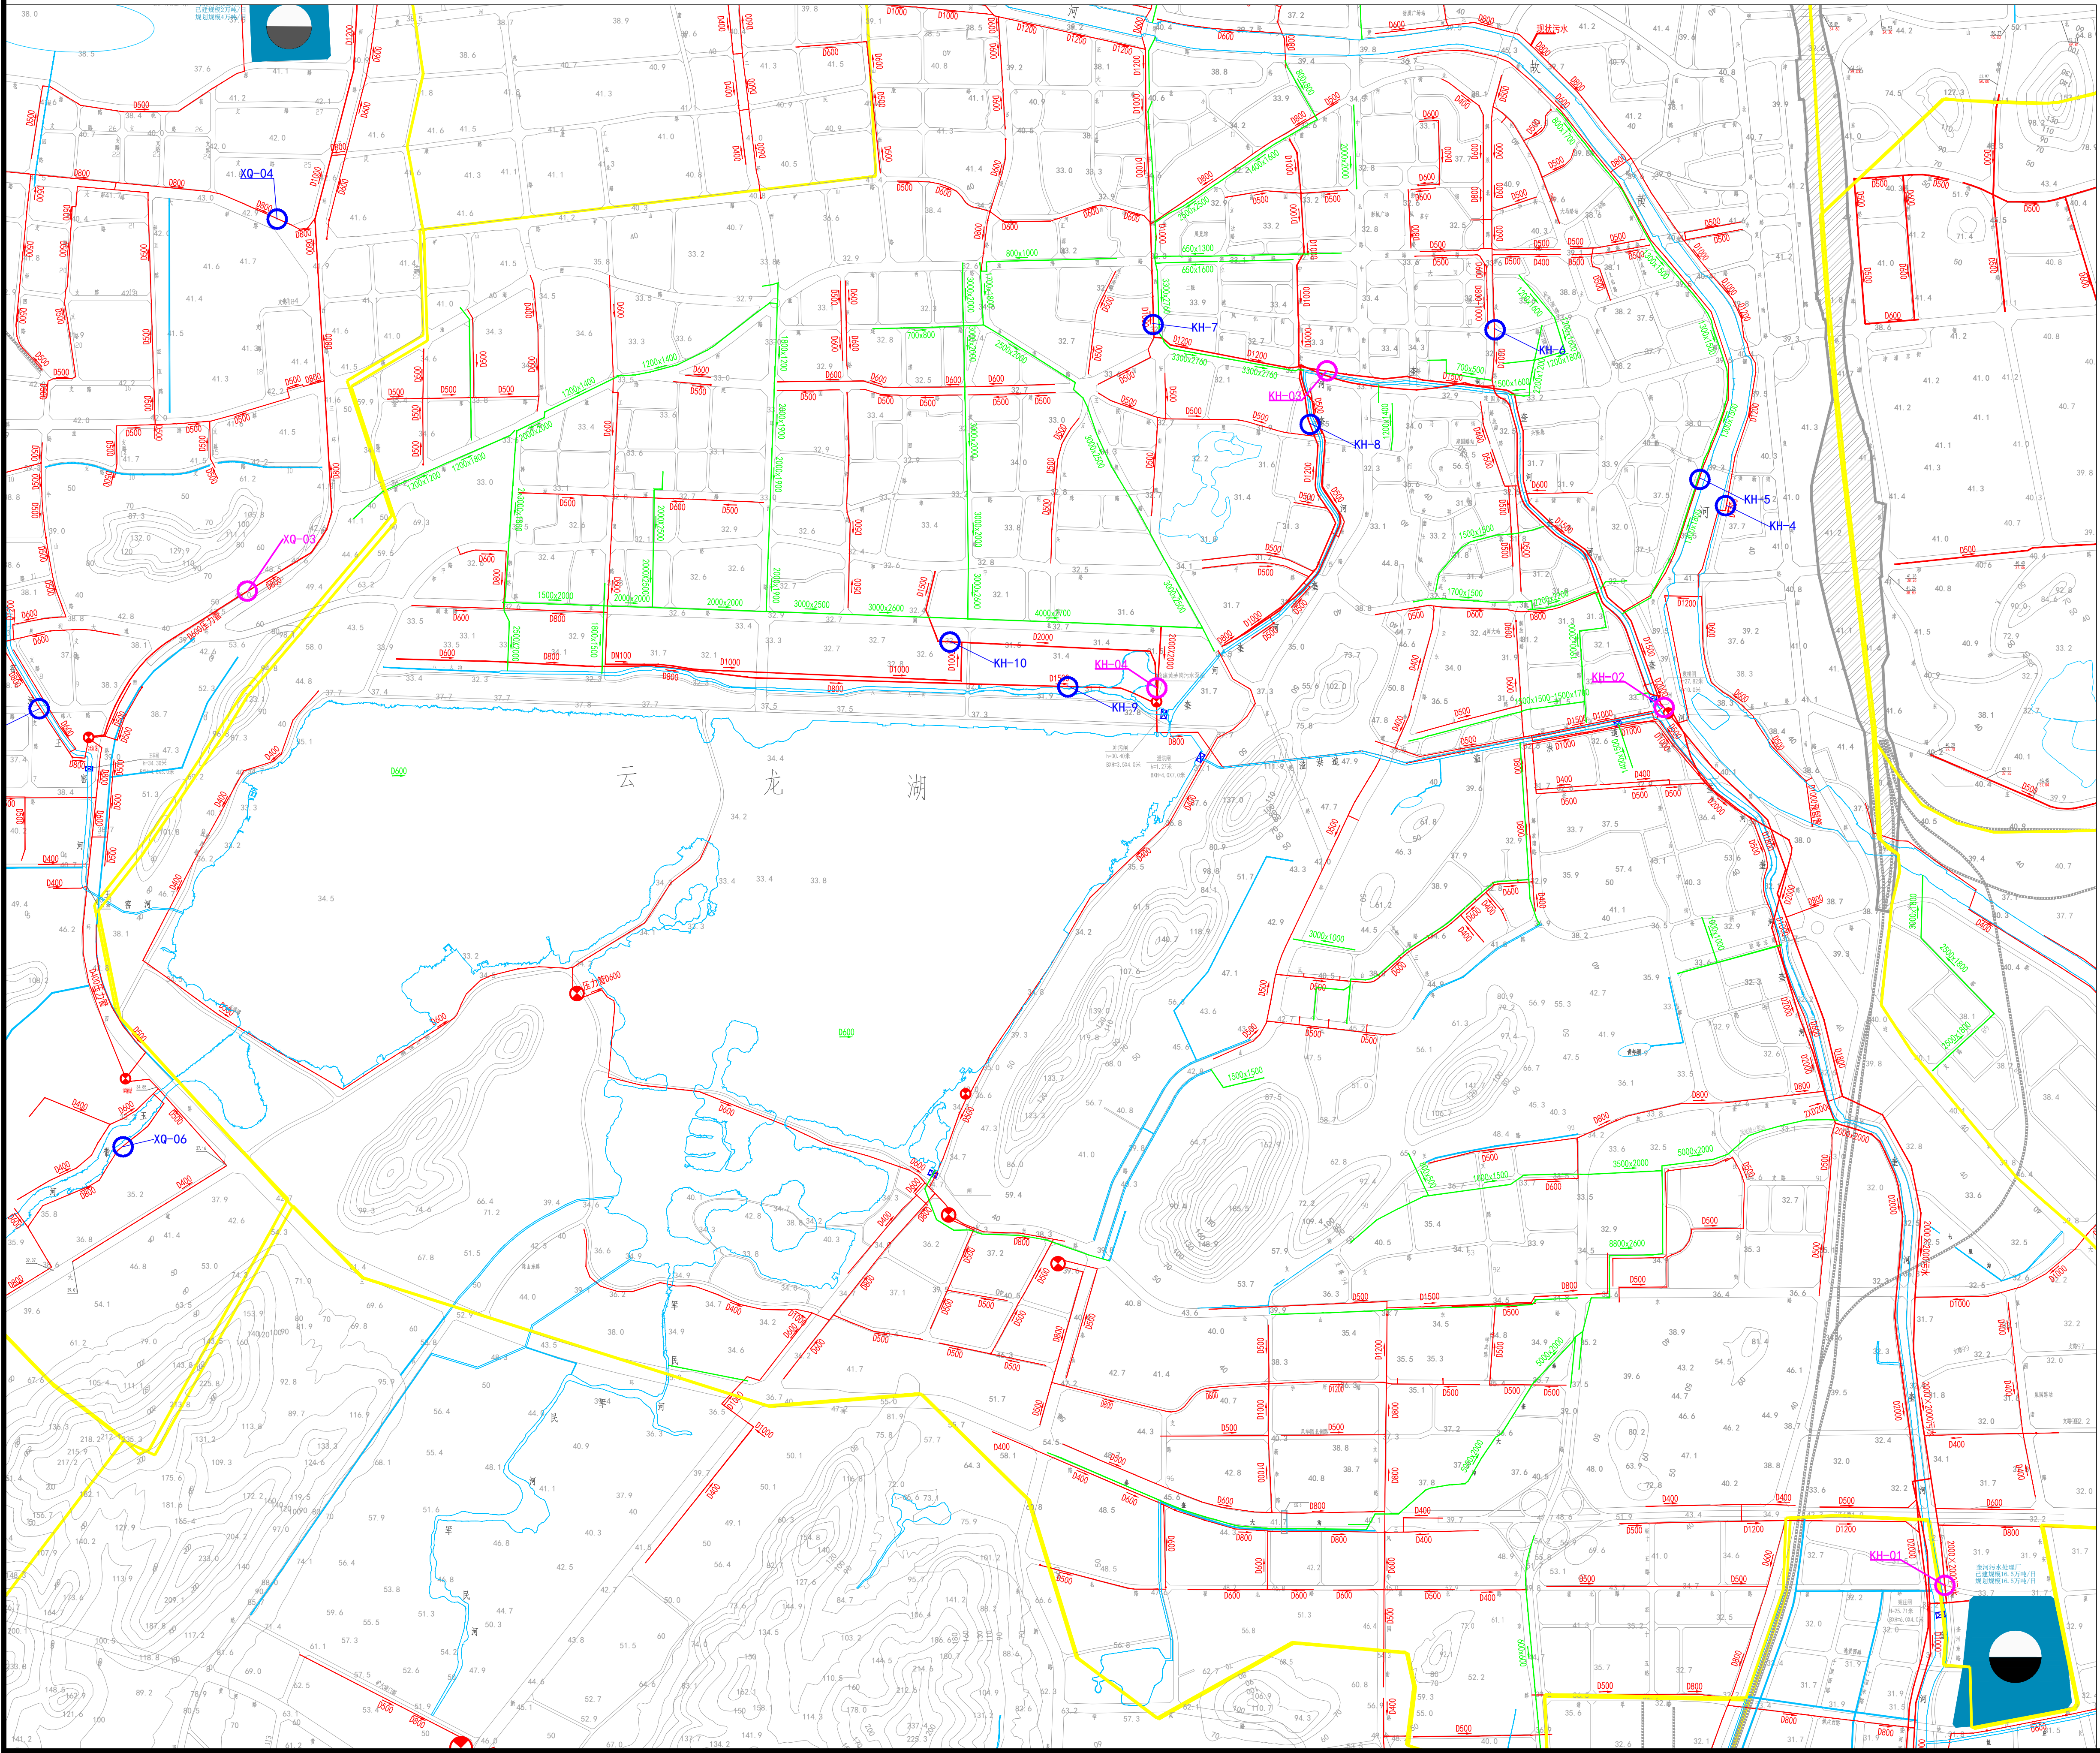



荆马河污水处理厂
污水分区\污水处理厂分区)_页面_03.png

区域位置图

图例：

- 污水处理厂范围线
- 污水处理厂
- 控制地面标高
- 现状保留污水管网
- 规划改造污水管网
- 现状保留合流管网
- 管径
- 宽×高
- 排水方向
- 现状水系
- 规划水系
- 水闸
- 现状污水提升泵站
- 改造污水提升泵站
- 新建污水提升泵站
- 流量、液位监测点及编号
- 液位监测点及编号
- 水质、流量、液位监测点及编号

项目名称	奎河流量、液位及水质检测点
业主单位	
项目编号	
完成时间	

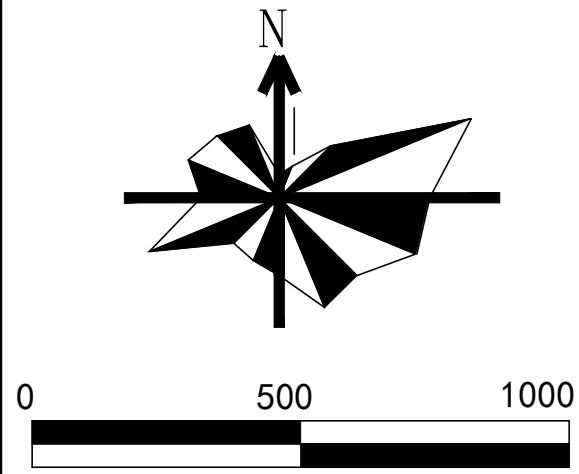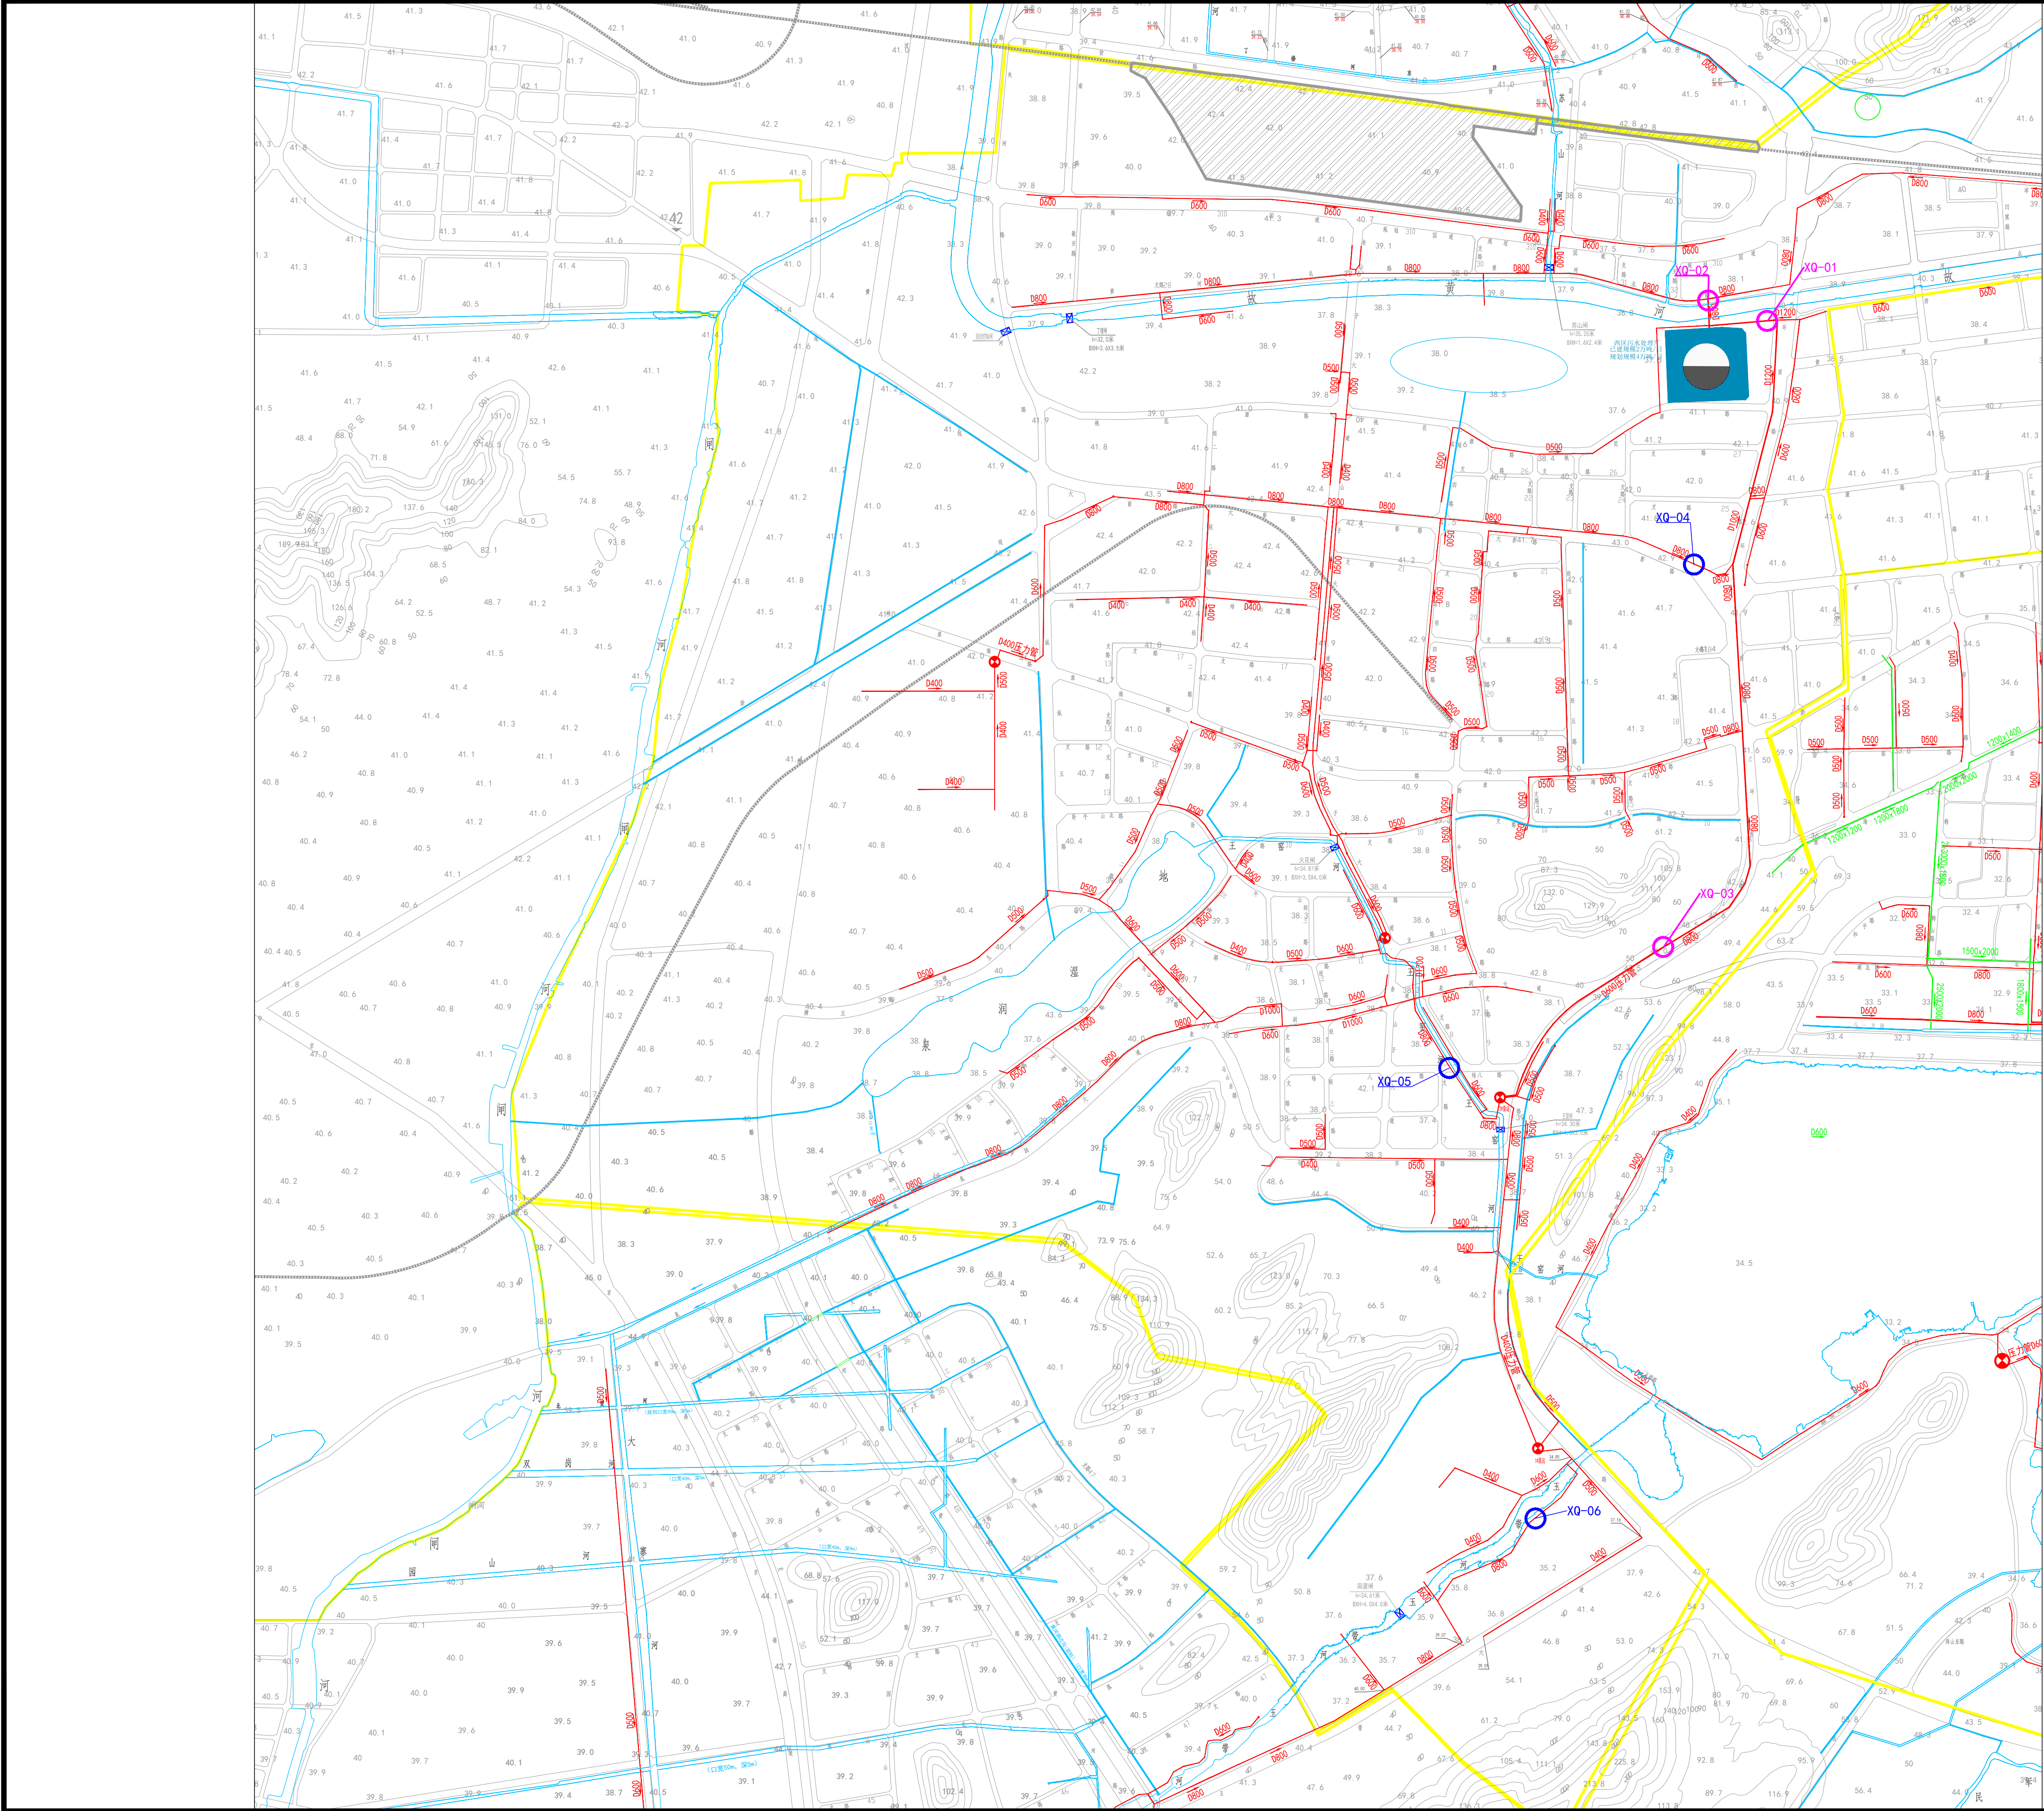



荆马河污水处理厂
污水分区\污水处理厂分区)_页面_03.png

区域位置图

图例：

- 污水处理厂范围线
- 污水处理厂
- 控制地面标高 35.00
- 现状保留污水管网
- 规划改造污水管网
- 现状保留合流管网
- 管径 D600
- 宽×高 2000x2000
- 排水方向
- 现状水系
- 规划水系
- 水闸
- 现状污水提升泵站
- 改造污水提升泵站
- 新建污水提升泵站
- JM1-17 流量、液位监测点位及编号
- JM1-16 液位监测点位及编号
- JM1-1 水质、流量、液位监测点位及编号

项目名称	西区流量、液位及水质检测点
业主单位	
项目编号	
完成时间	

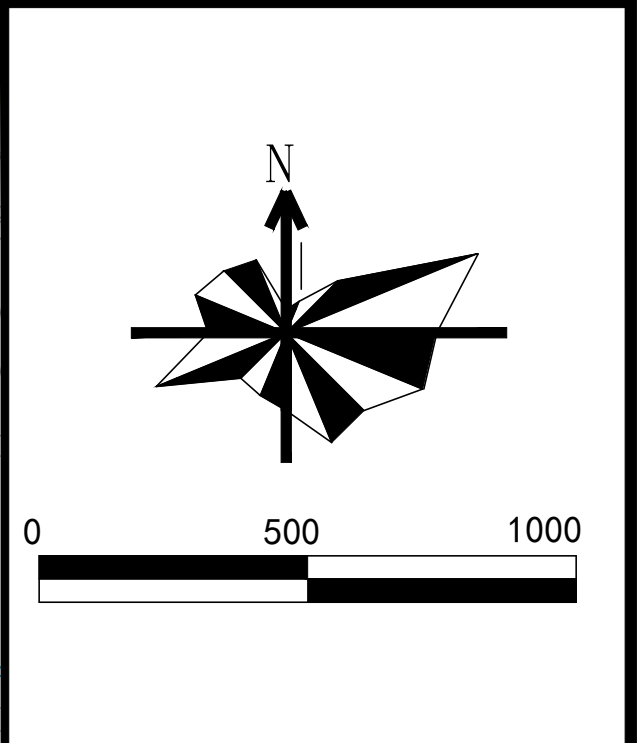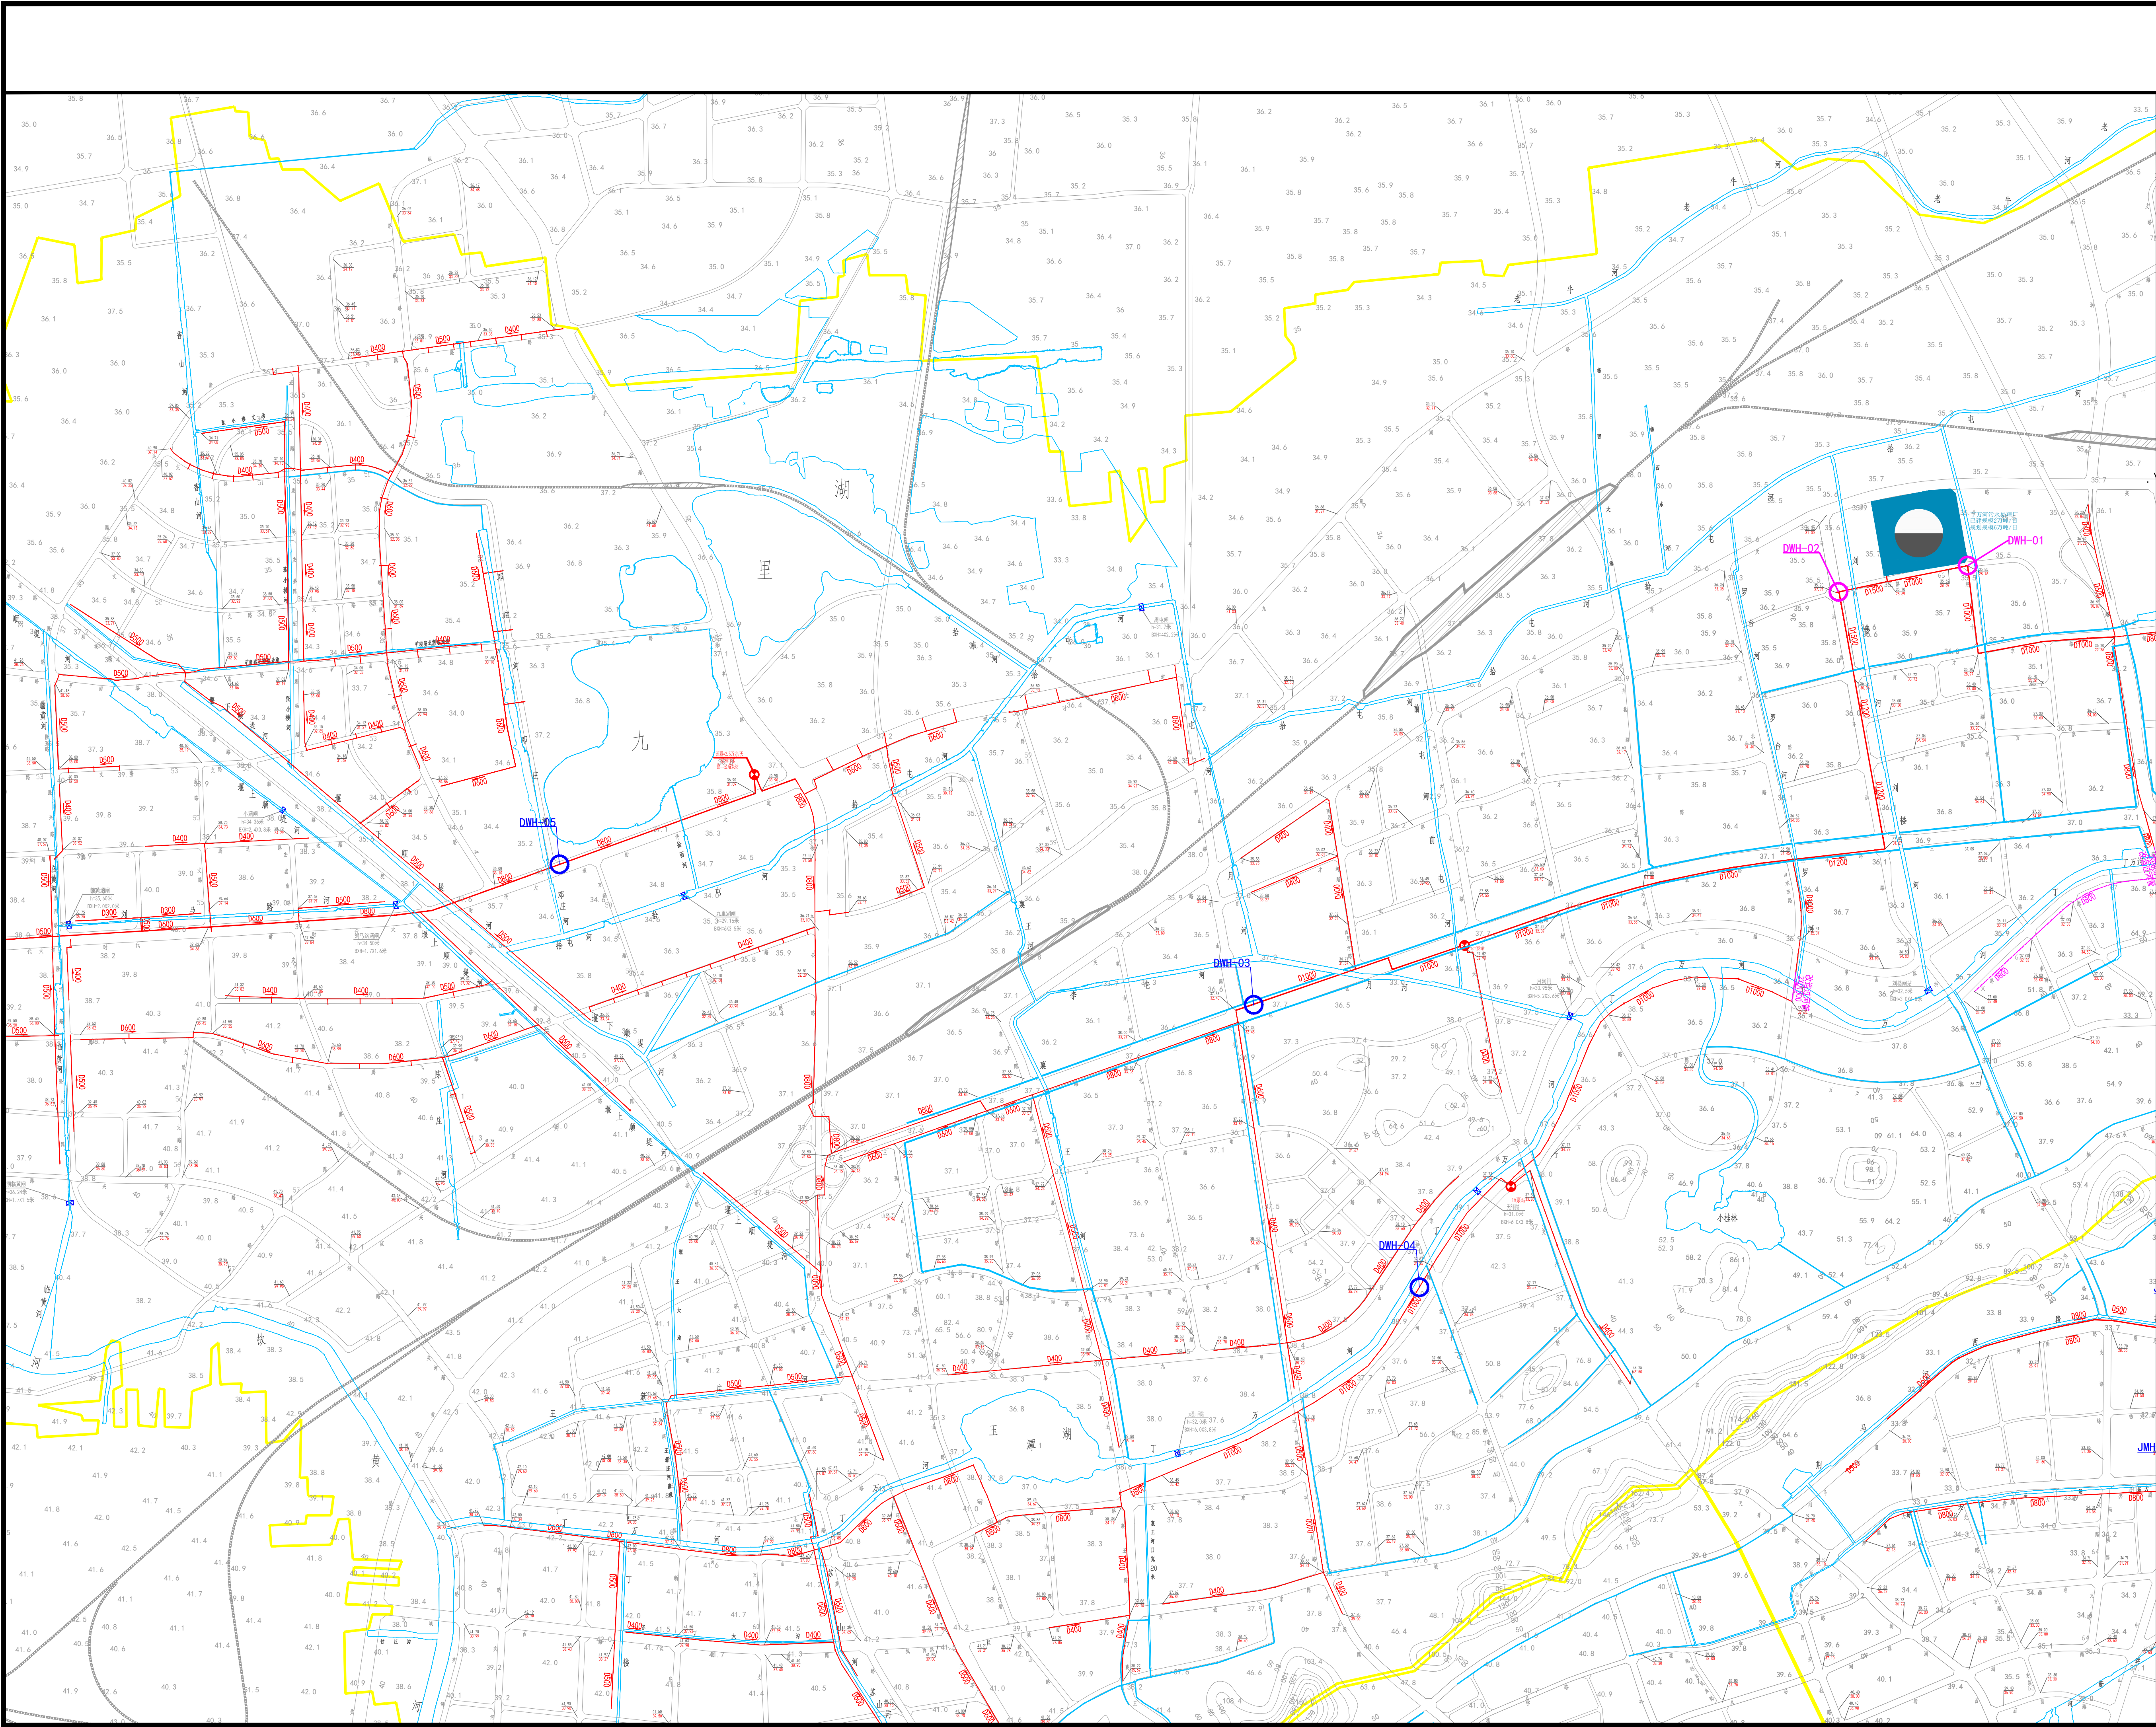

荆马河污水处理厂
污水分区\污水处理厂分区_页面_03.png

区域位置图

- 图例：
- 污水处理厂范围线
 - 污水处理厂
 - 控制地面标高
 - 现状保留污水管网
 - 规划改造污水管网
 - 现状保留合流管网
 - 管径
 - 宽×高
 - 排水方向
 - 现状水系
 - 规划水系
 - 水闸
 - 现状污水提升泵站
 - 改造污水提升泵站
 - 新建污水提升泵站
 - JMH-17 流量、液位监测点位及编号
 - JMH-16 液位监测点位及编号
 - JMH-1 水质、流量、液位监测点位及编号

项目名称	丁万河流量、液位及水质检测点
业主单位	
项目编号	
完成时间	